


Oppdr. 2700 (Vra 2581)  
 Prosjekt Garasjer  
 Sted Hartensgt. / Skiensgt.  
 NO-C5 16

Bilag nr. 17  
 Boring nr. 7  
 Prøvetaker: Ø 54 mm  
 Dato boret: 1/4-68

BORPROFIL

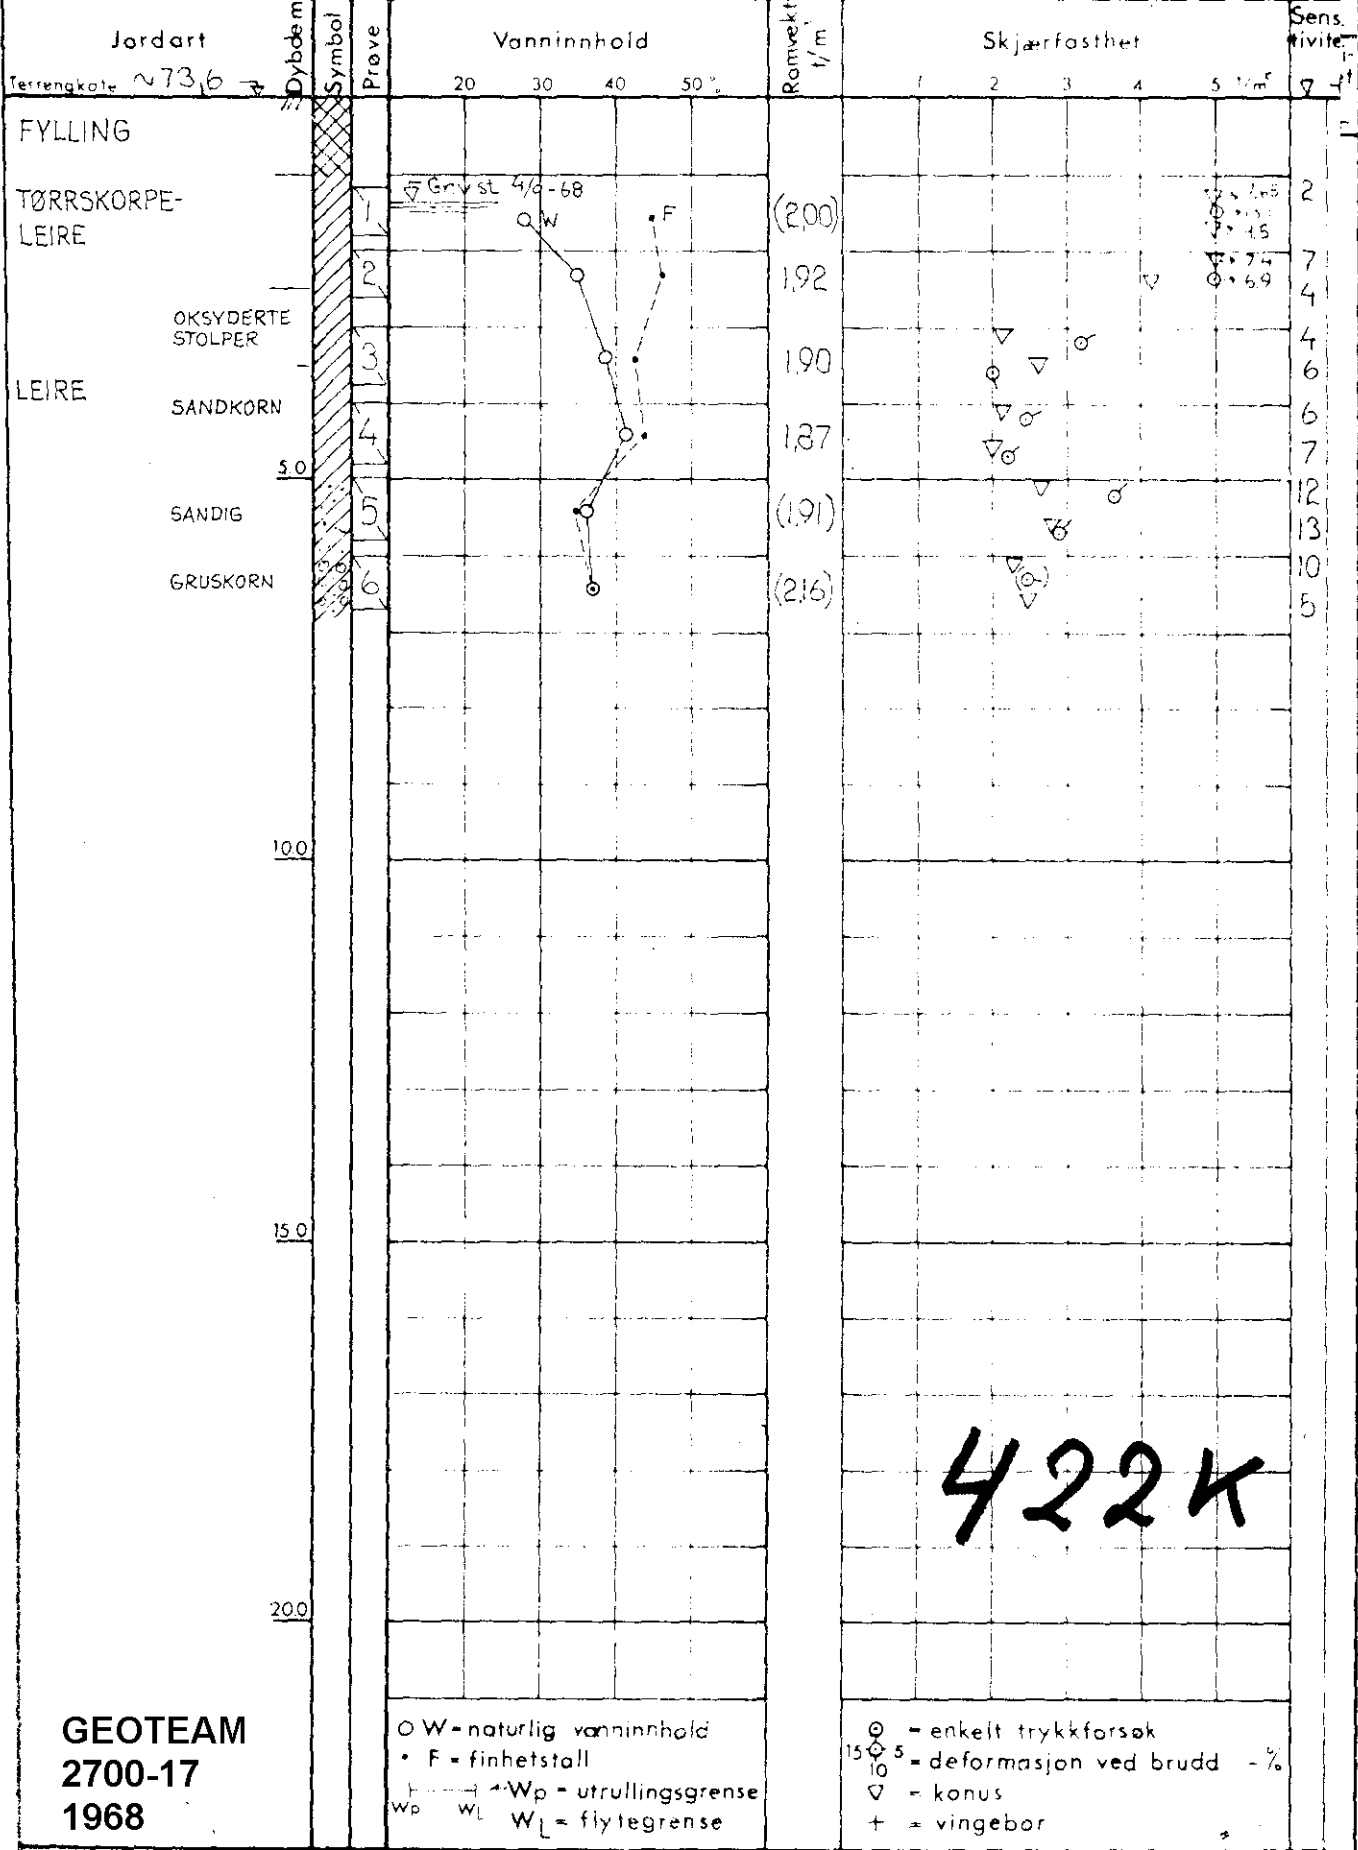

GEOTEAM  
 2700-17  
 1968

○ W = naturlig vanninnhold  
 • F = finhetstall  
 — W<sub>p</sub> = utrullingsgrense  
 — W<sub>L</sub> = flytegrense

○ = enkelt trykkforsøk  
 15/10 5 = deformasjon ved brudd - %  
 ▽ = konus  
 + = vingebor

○ - odometer P - permeabilitetsforsøk K - kornfordeling T - triaksialforsøk



BORPROFIL

Jordart	Terrengkote	Dybde m	Symbol	Prøve	Vanninnhold					Romvekt $\frac{1}{m^3}$	Skjærfasthet					Sensitivitet	
					20	30	40	50	2		3	4	5	1 m <sup>2</sup>			
FYLLING	~73,6																
TØRRSKORPE-LEIRE				1					(200)								2
OKSYDERTE STOLPER				2					192								7
				3					190								4
				4					187								6
LEIRE		5.0		5					(191)								12
SANDIG				6					(215)								13
GRUSKORN																	10
		10.0															5
		15.0															
		20.0															

422K

○ W = naturlig vanninnhold  
 • F = finhetstall  
 — W<sub>p</sub> = utrullingsgrense  
 — W<sub>L</sub> = flytegrense

○ = enkelt trykkforsøk  
 15 ○ 5 = deformasjon ved brudd - %  
 ▽ = konus  
 + = vingebor

○ - oedometer P - permeabilitetsforsøk K - kornfordeling T - triaksialforsøk

