


Oppdr. 2700
 Prosjekt Boligbebyggelse
 Sted Drøbaksgt 12, Oslo
 NO: C5 IV

Bilag nr. 23
 Boring nr. B
 Prøvetaker: N64 Ø. 54 mm
 Dato boret: 17. 1. -72

BORPROFIL

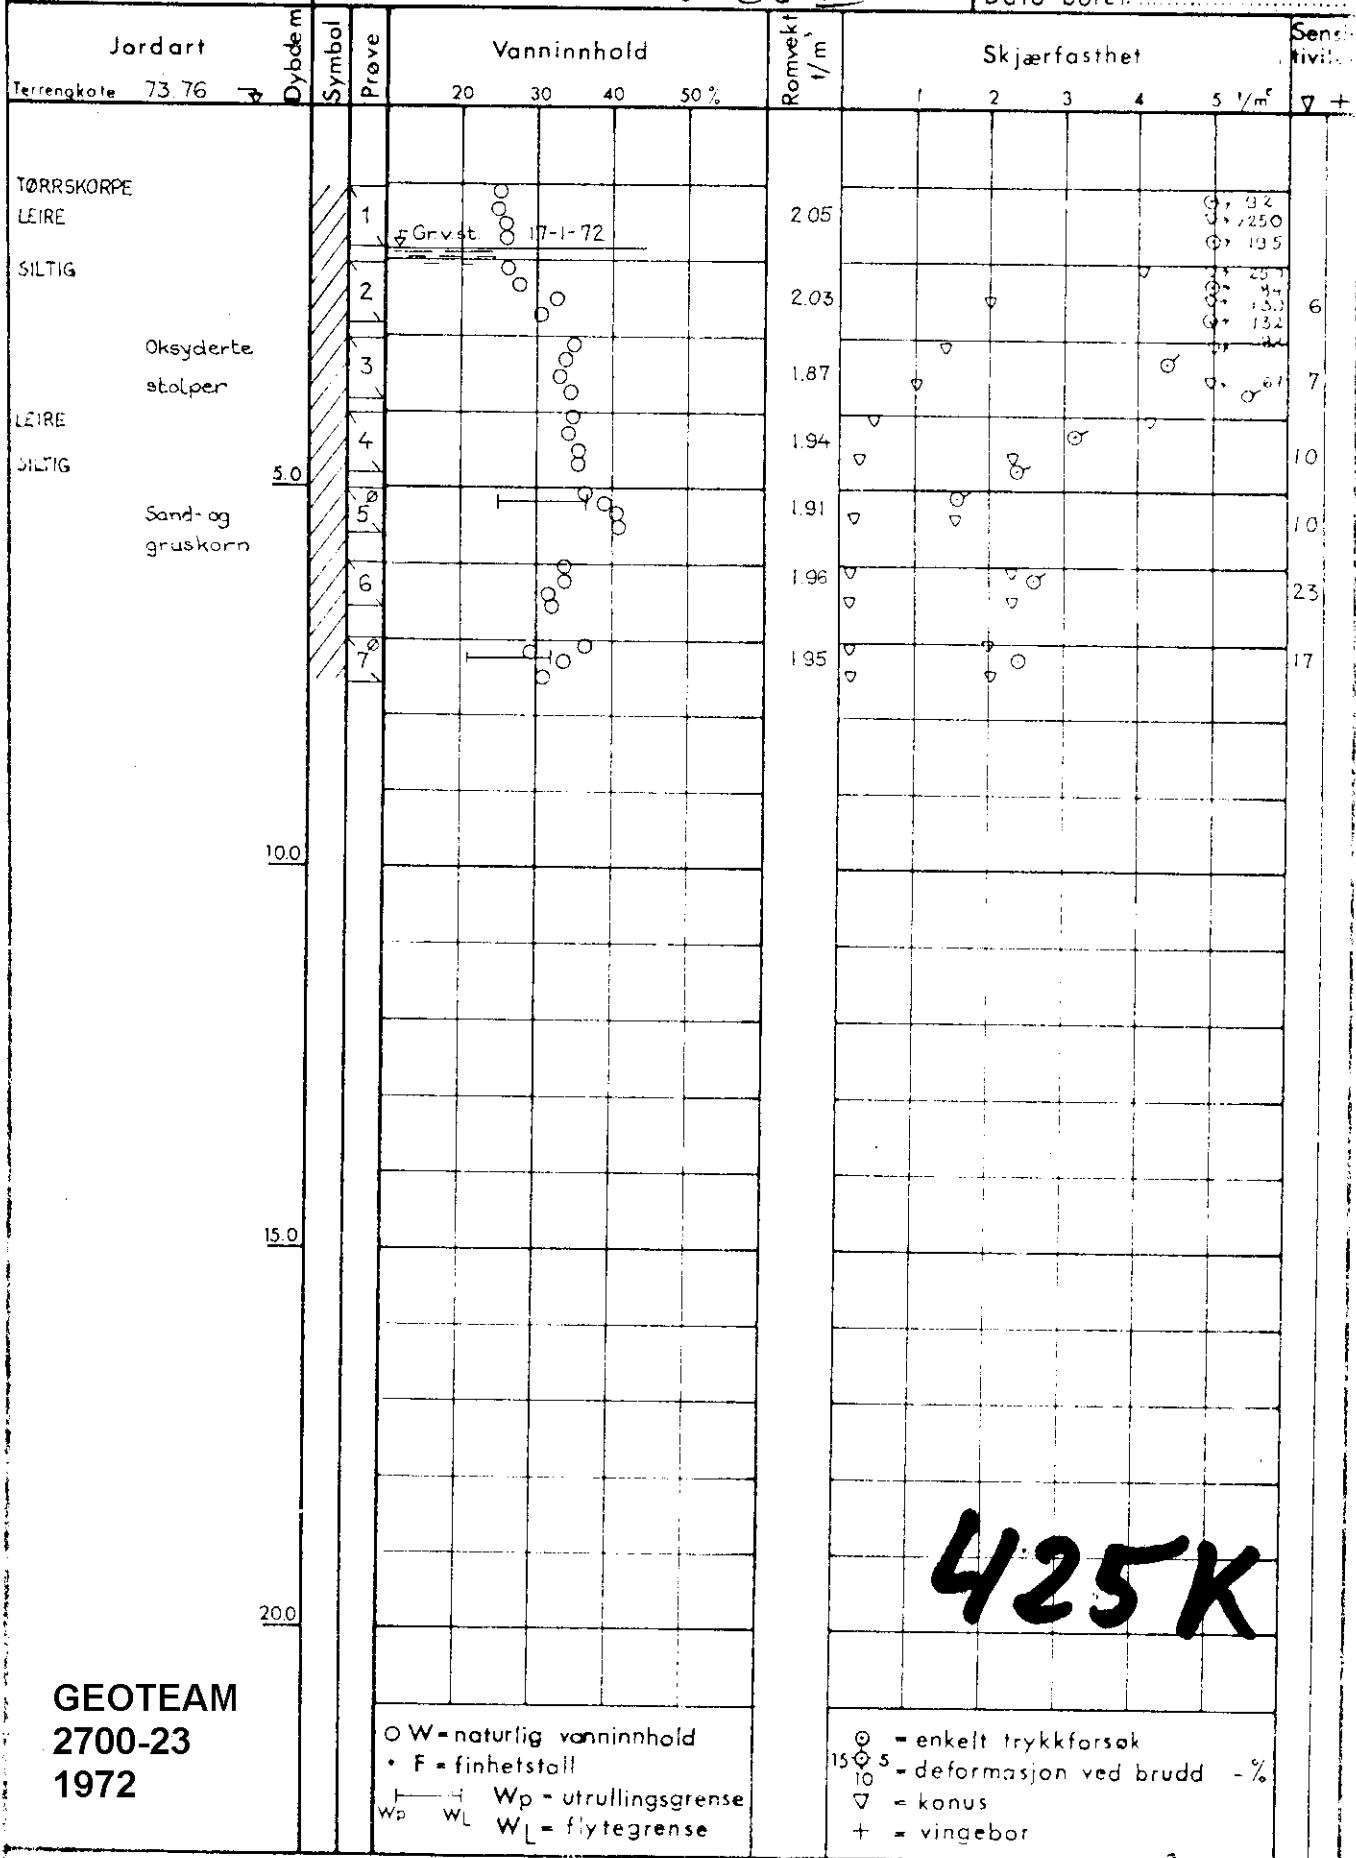

425K

GEOTEAM
 2700-23
 1972

○ W = naturlig vanninnhold
 • F = finhetstall
 — Wp = utrullingsgrense
 — WL = flytegrense

○ = enkelt trykkforsøk
 15 ○ 5 = deformasjon ved brudd - %
 ▽ = konus
 + = vingebor

Seødemeter P - permeabilitetsforsøk K - kornfordeling T - triaksialforsøk

