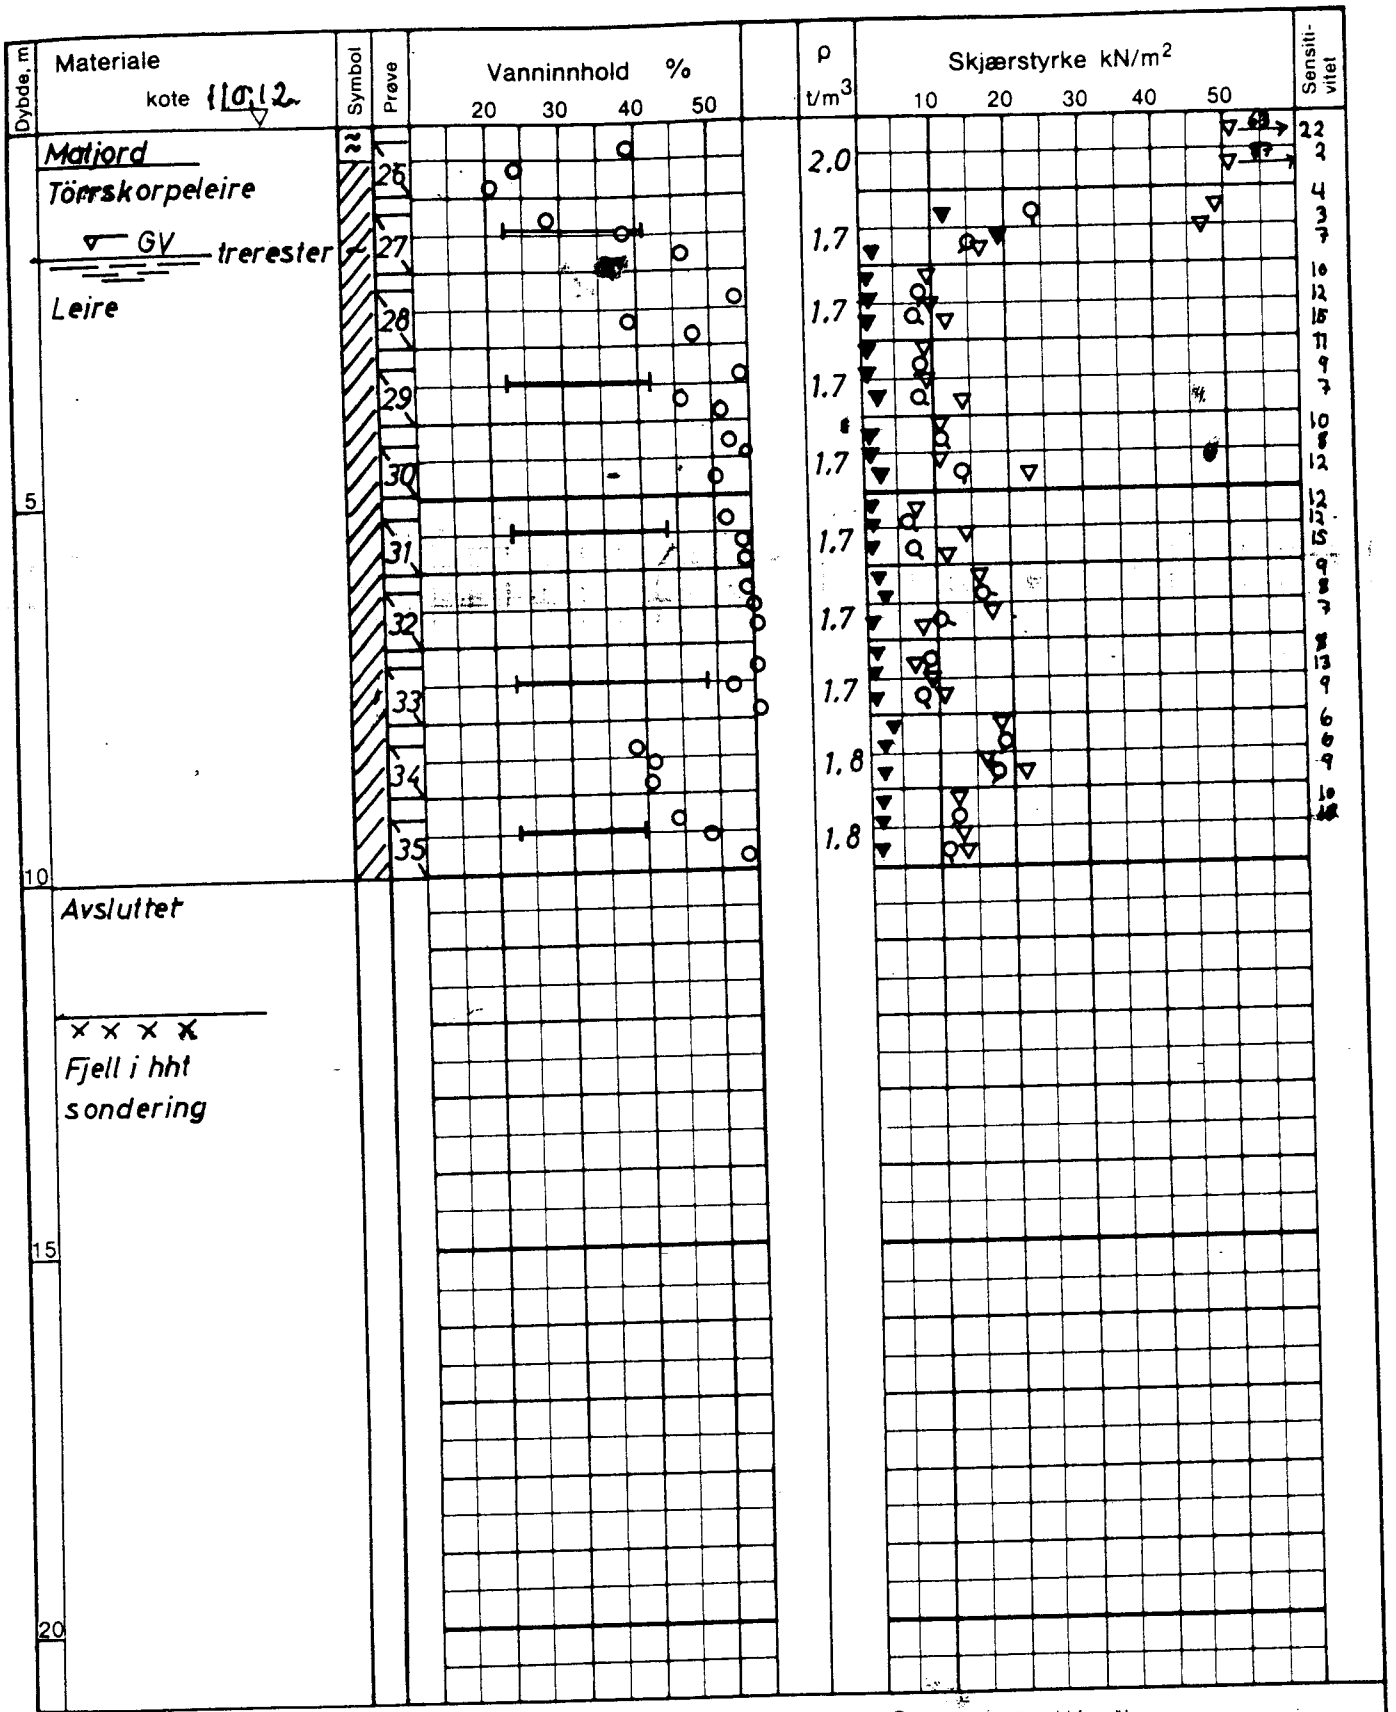

GV : grunnvannstand
Ö : ödometer
T : treaksialforsøk
K : kornfordeling

o naturlig vanninnhold
(W_p) plastisitetsgrense
(W_L) flytegrense
ρ densitet

enaksialt trykkforsök
15 5 10 bruddeformasjon %
konus uforstyrret
konus omrört
vingebor

BORPROFIL

KLEMETSRUD KIRKE

OSLO KOMMUNE
Geoteknisk kontor

Type boring: 54 mm prövetager		Tegn. T.S	Dato 01.10.98
Dato boret: 19.08.98		Kartref. SOK16	
Boring nr.: 2	Boring nr. Undergr. kart.: 3010	Tegn. nr.: 3074-02	