SO E14 III 3110

Oslo kommune
Geoteknisk konsulents kontor
Vingeboring
Sted: NY MOSSEVN. HERREGÅRDSVN.
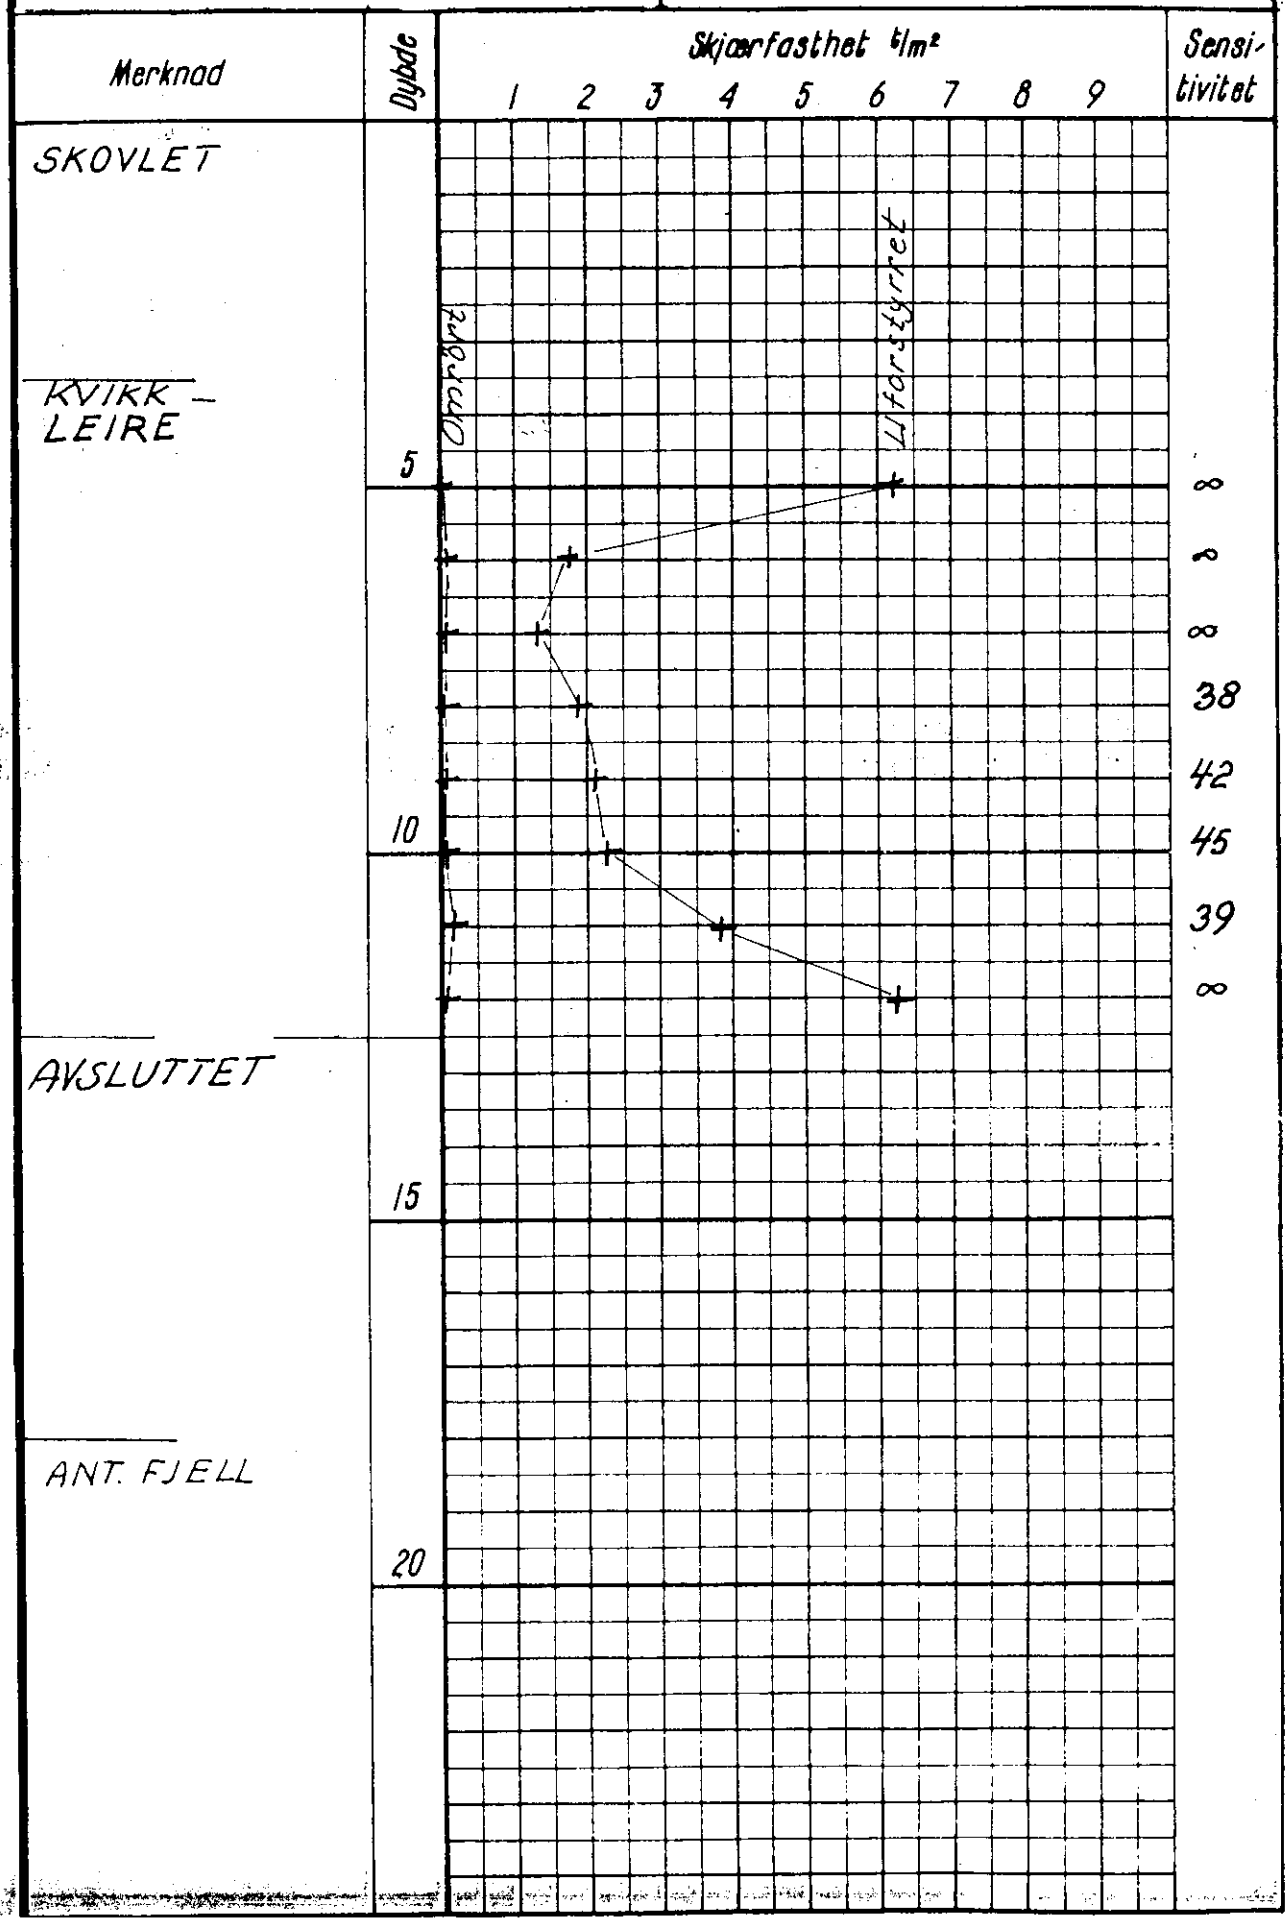
Hull: 48–49 Bilag: 5
Nivå: 6.1 Oppdr.: R-805
Ving: 65 x 130 Dato: Mai 67