Oslo kommune
Geoteknisk konsulents kontor

Vingeboring

Sted: MOSSEVN. HERREGÅRDSVN.

Hull: 89 Bilag: 21
Nivå: 10.4 Oppdr.: R-805
Ving: 65 × 130 Dato: Mai 66

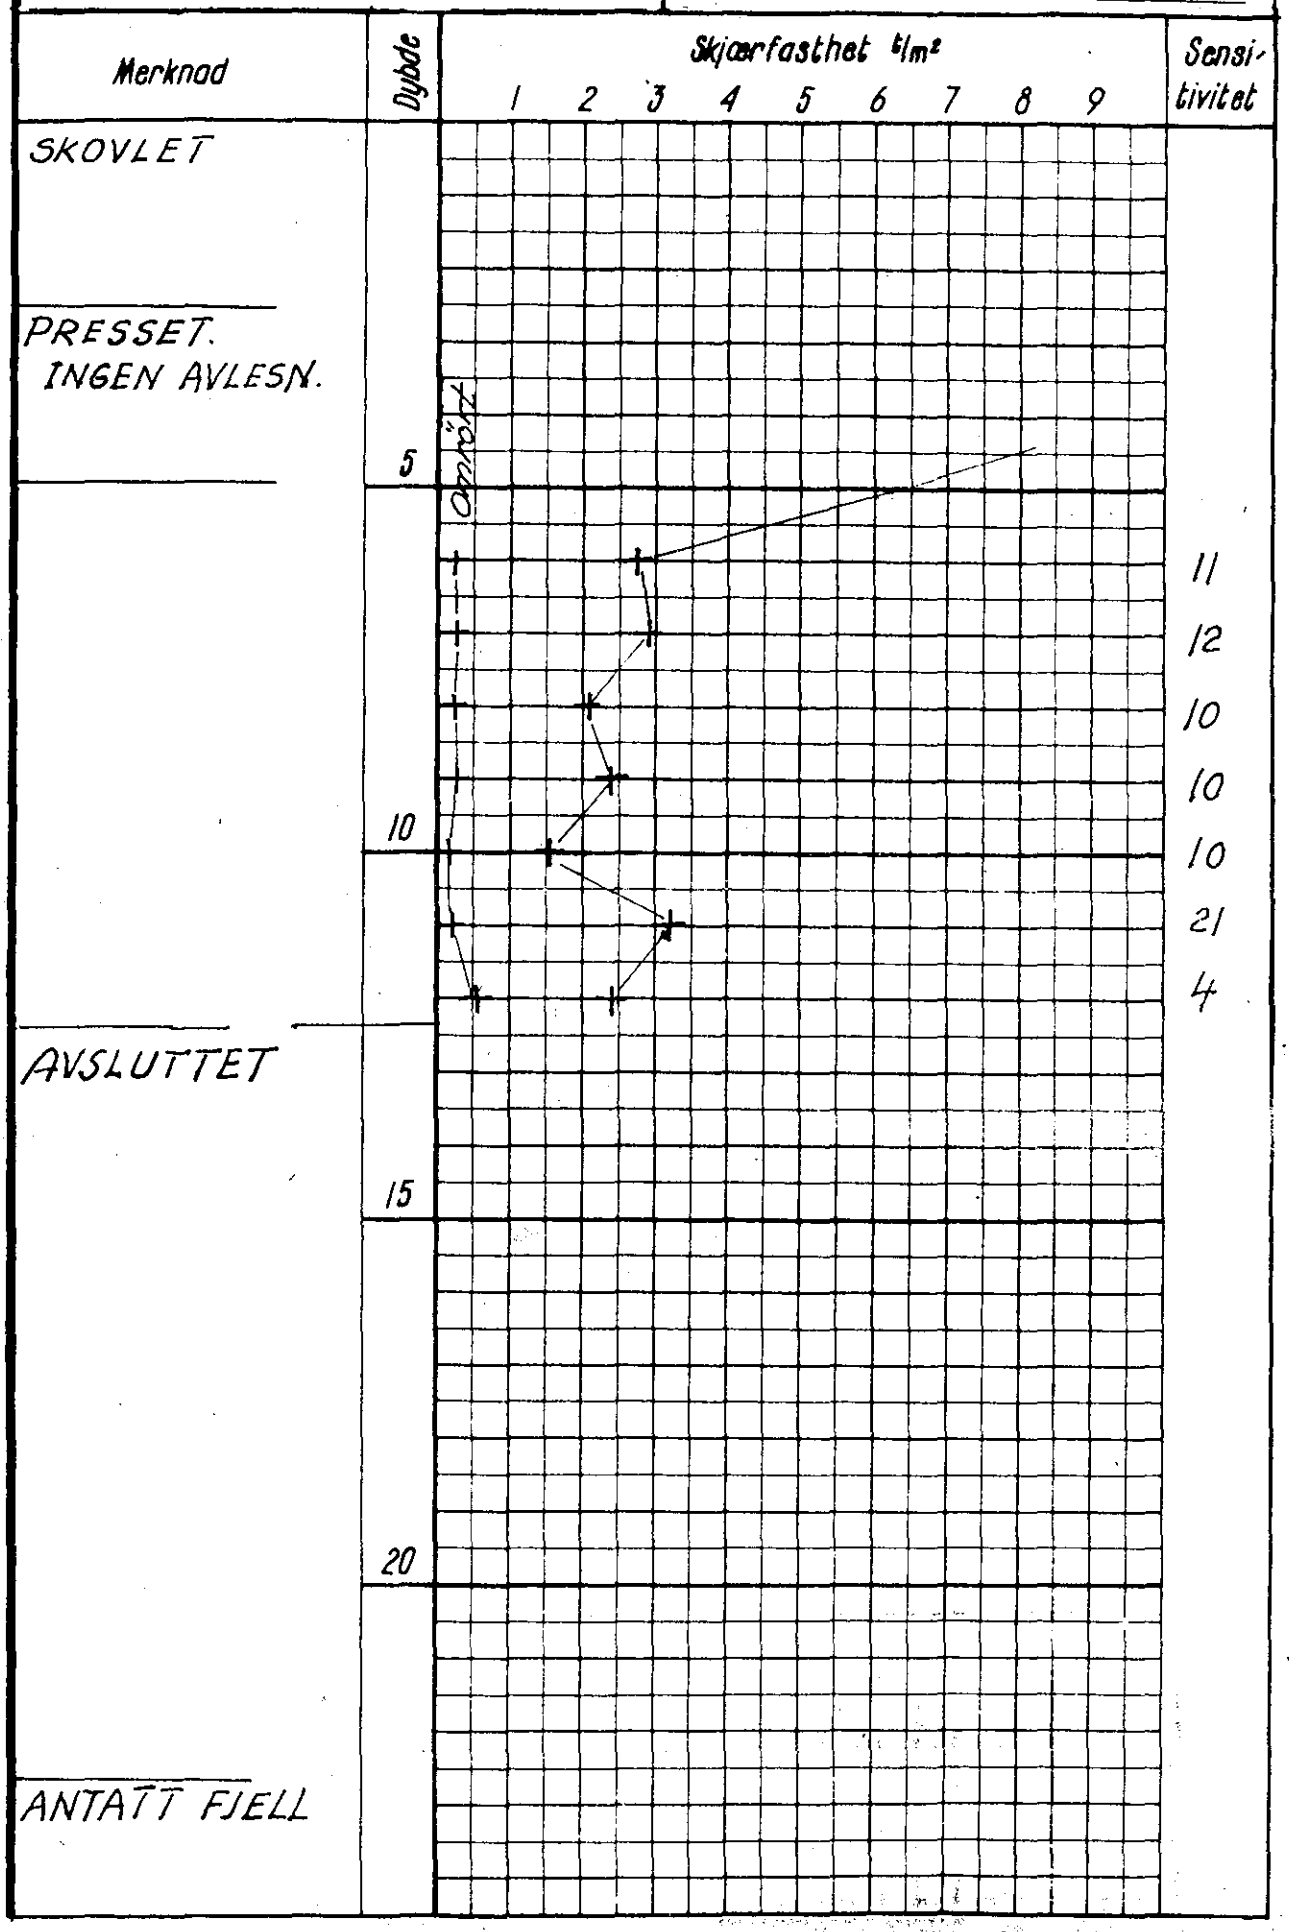

403 U

SOE14 IV