


*NO: E4 III

1925

Trond hjemsvu 139.2/58
Kongshellet, Sinsenvu

Konghellegt.

Trondhjemsveien 158
Konghelle g^t 2
"Kopi"

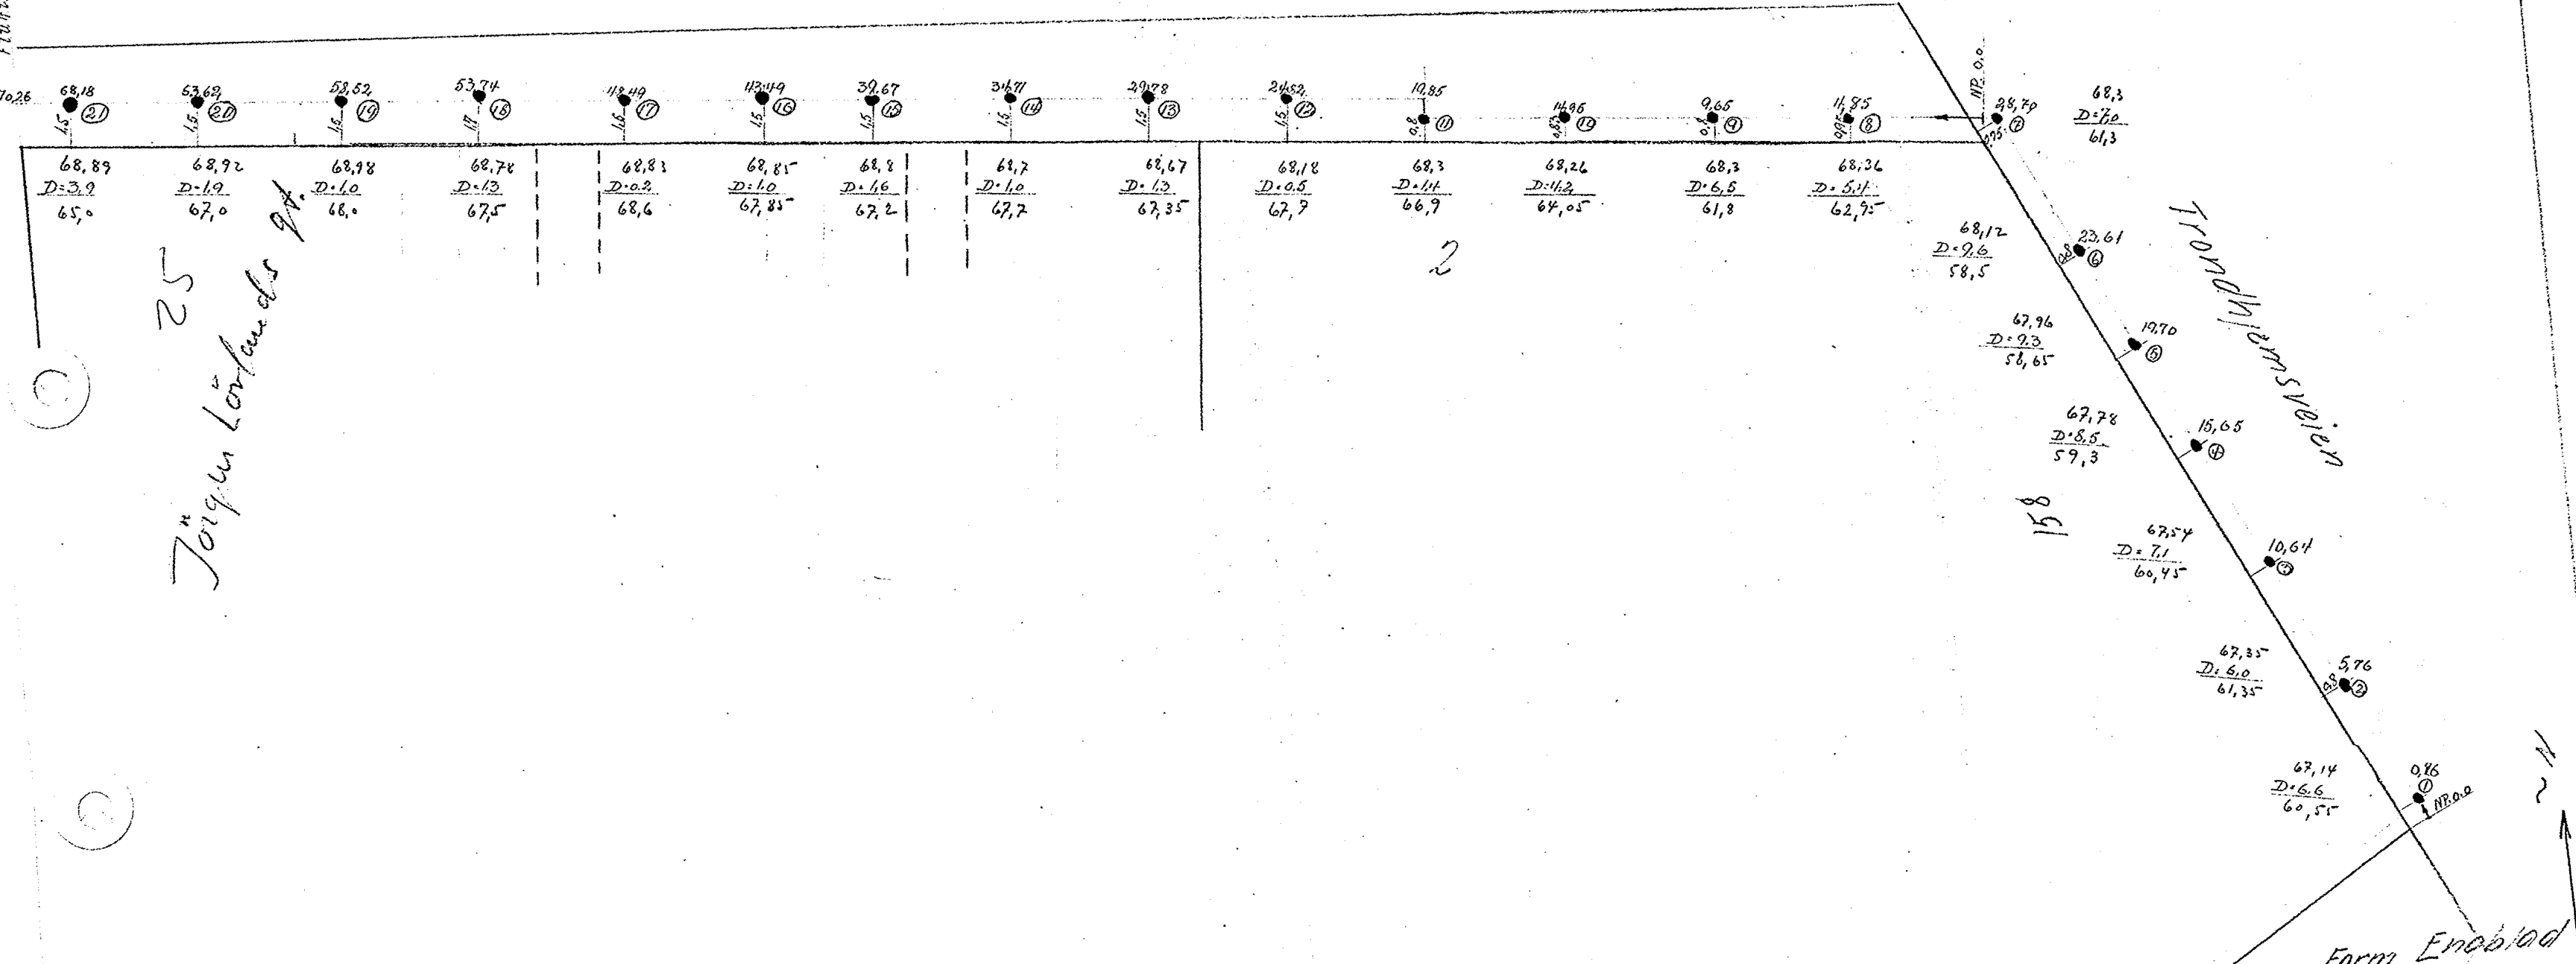

25
Jørgen Løvlands g^t

Trondhjemsveien

158

2

Dette er en dublett
ha Kasett 26,4


Form Endblad
✓ April 1927
Nivellement se bok Ms.

BORINGSKART.


M. = 1:200.

Betegnelse:

1. $\frac{0,7}{68,55}$ Boret dybde i meter.
 Antatt fjellkote.

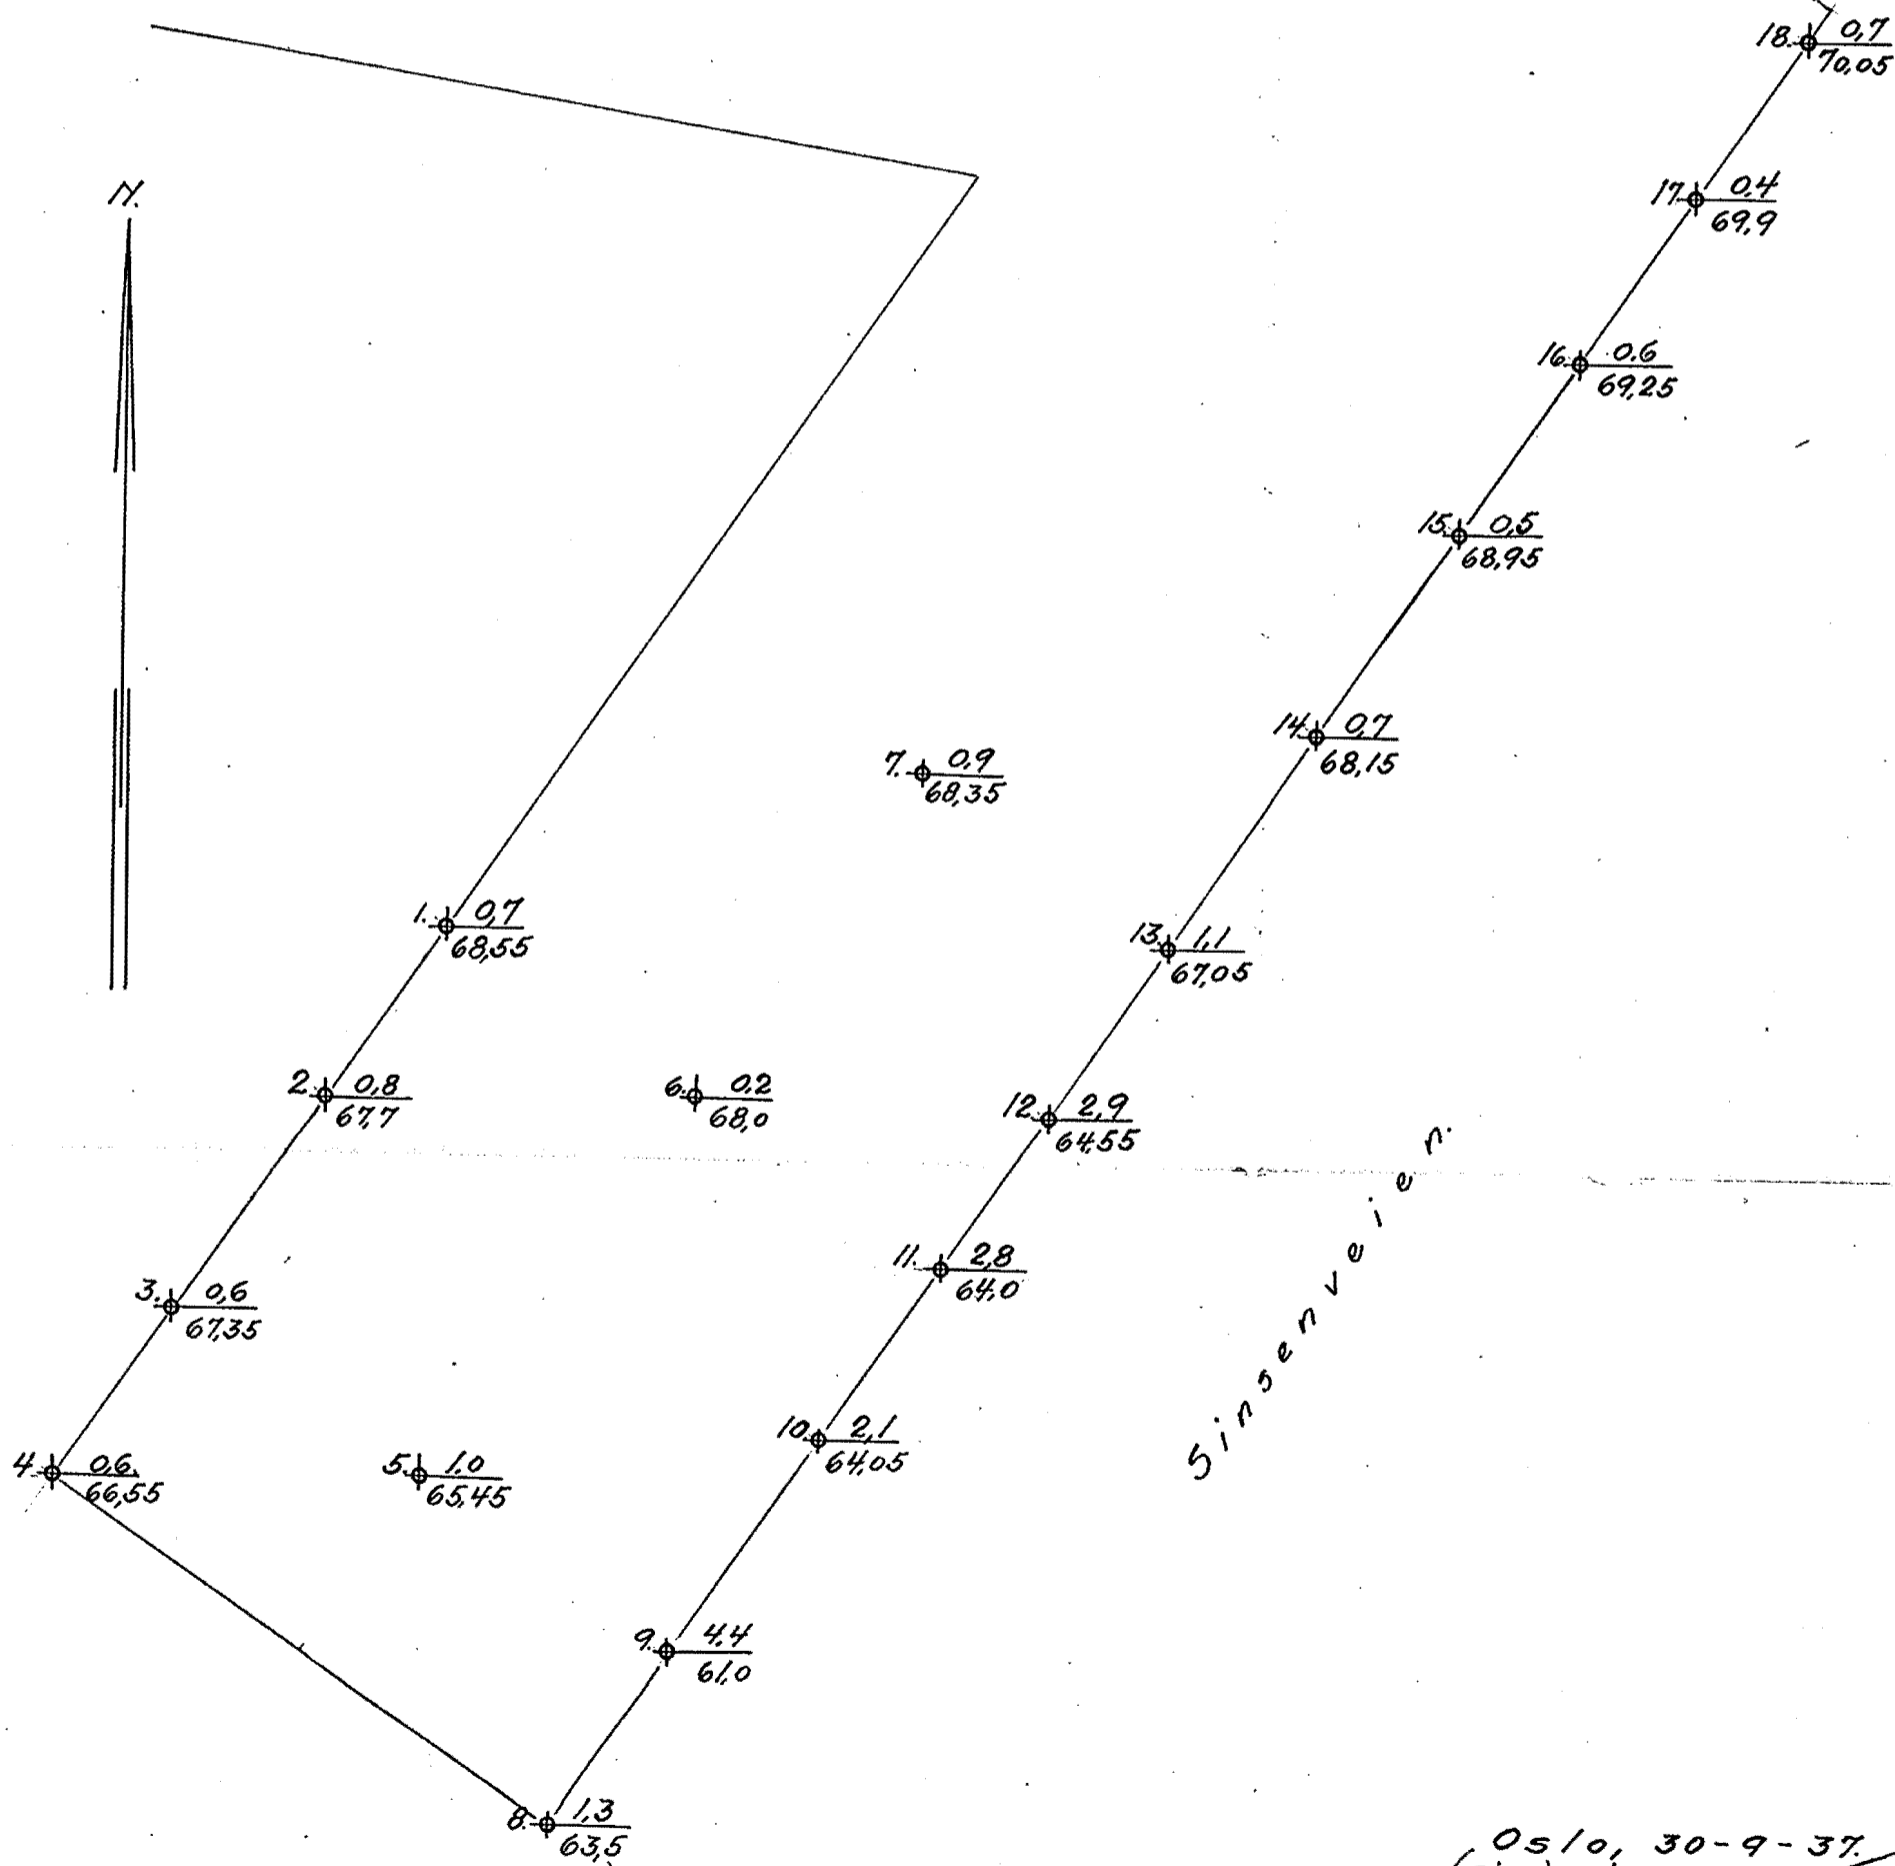

Oslo, 30-9-37.
 (Sign.) O. Lange.
 E. Gran.

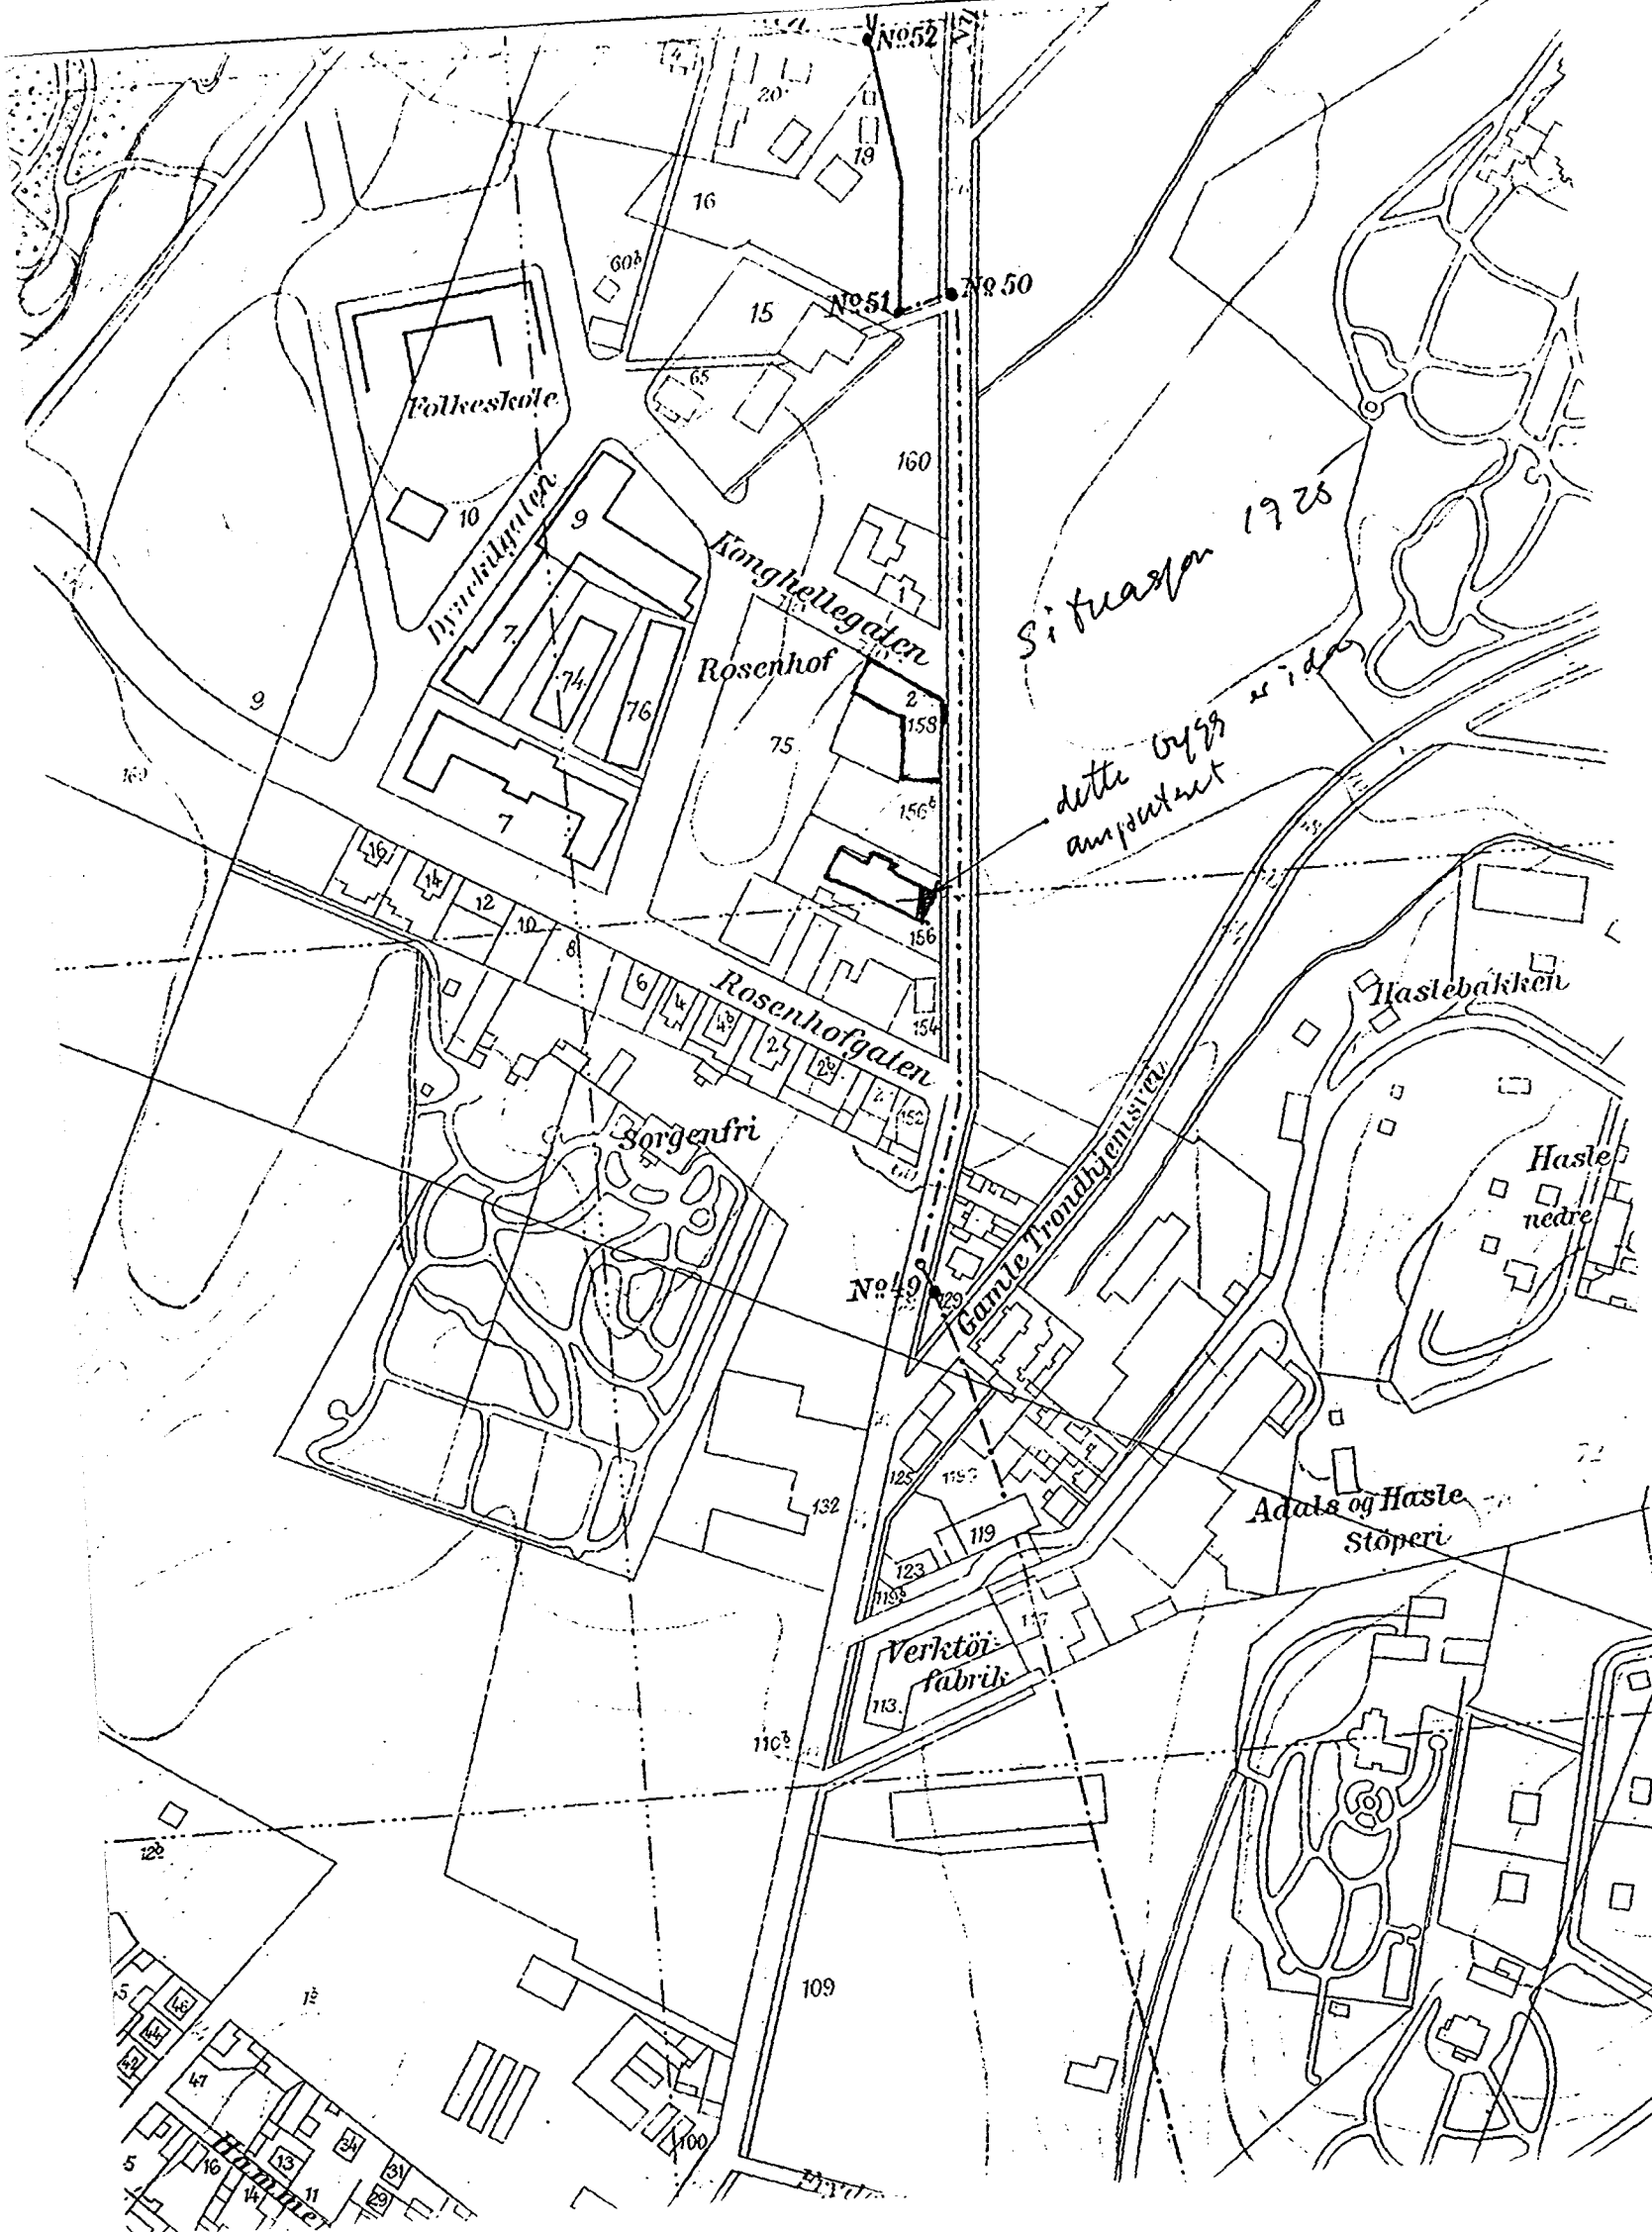

Folkeskole

Dyrsholmgaten

Konghellegaten

Rosenhof

Rosenhofgaten

Sorgenfri


Gamle Trondhjensvei

Verktøifabrik

Adals og Hasle Støperi

Haslebakken

Hasle nedre

Situasjon 1925

dette bygg området

No 52

No 51

79 50

160

16

15

60b

10

9

7

74

76

7

75

2

158

156b

156

154

16

14

12

10

8

6

4

2









































