

NOTE BY


5296

Vitamin vn. 4

arkiveres her

NO: D6.D7.E6.E7  
B AMO  
B



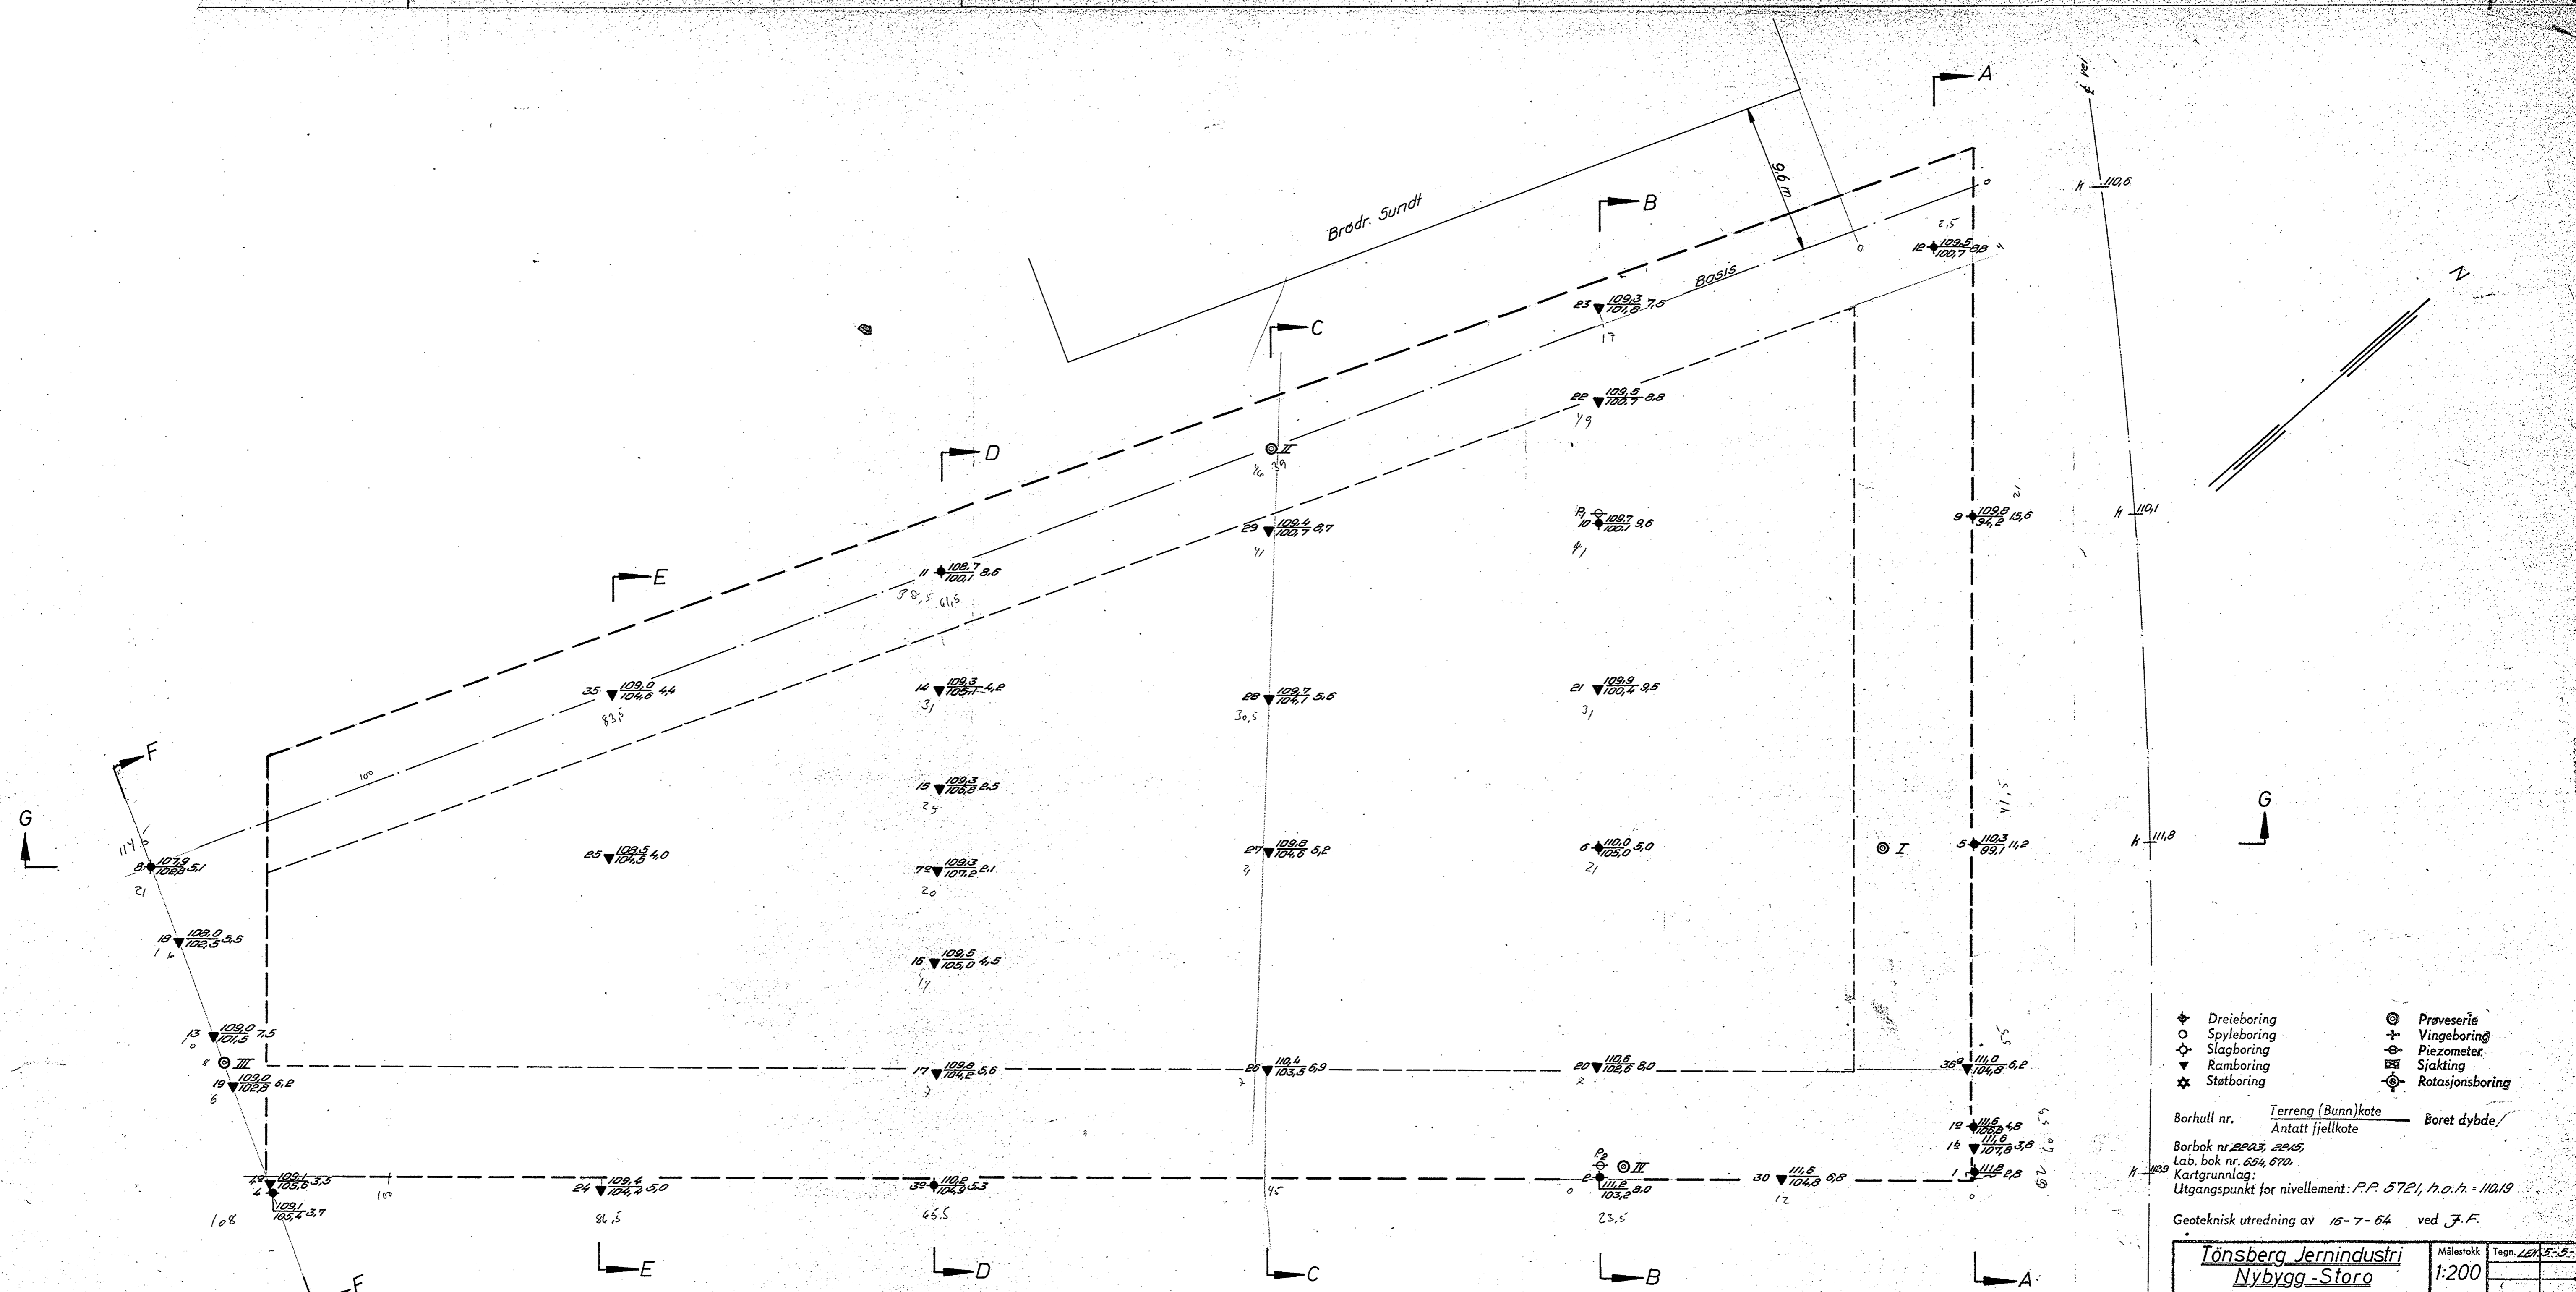

Borhull nr. \_\_\_\_\_ Terreng (Bunn)kote \_\_\_\_\_ Boret dybde/ \_\_\_\_\_  
 Antatt fjellkote \_\_\_\_\_  
 Borbok nr. 2223, 2245  
 Lab. bok nr. 654, 670  
 Kartgrunnlag:  
 Utgangspunkt for nivellement: P.P. 5721, h.o.h. = 110,19  
 Geoteknisk utredning av 15-7-64 ved J.F.

**Tönsberg Jernindustri**  
**Nybygg - Storo**  
**Borplan**

Målestokk 1:200  
 Teg. L.E. 5-5-64  
 Erstatning for No. D6, D7, E6, E7