

NV: B2 III

987

*

Drammensvn. 110

Boringsplan for

Bl. 287


1789
011211

Drammensveien Nr. 110


M 1:200

Betegnelse:

Nr 1 ϕ 3.0 = m. til fjell
7.4 = fjellets kote etter byens ± 0

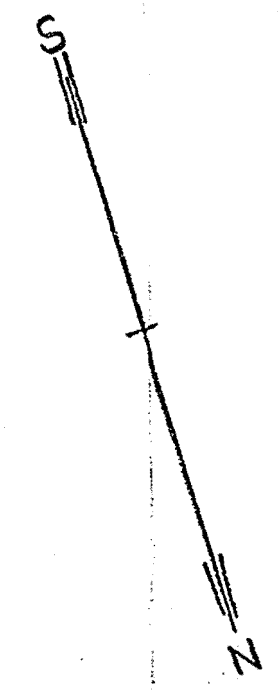

Bygde Allé \rightarrow

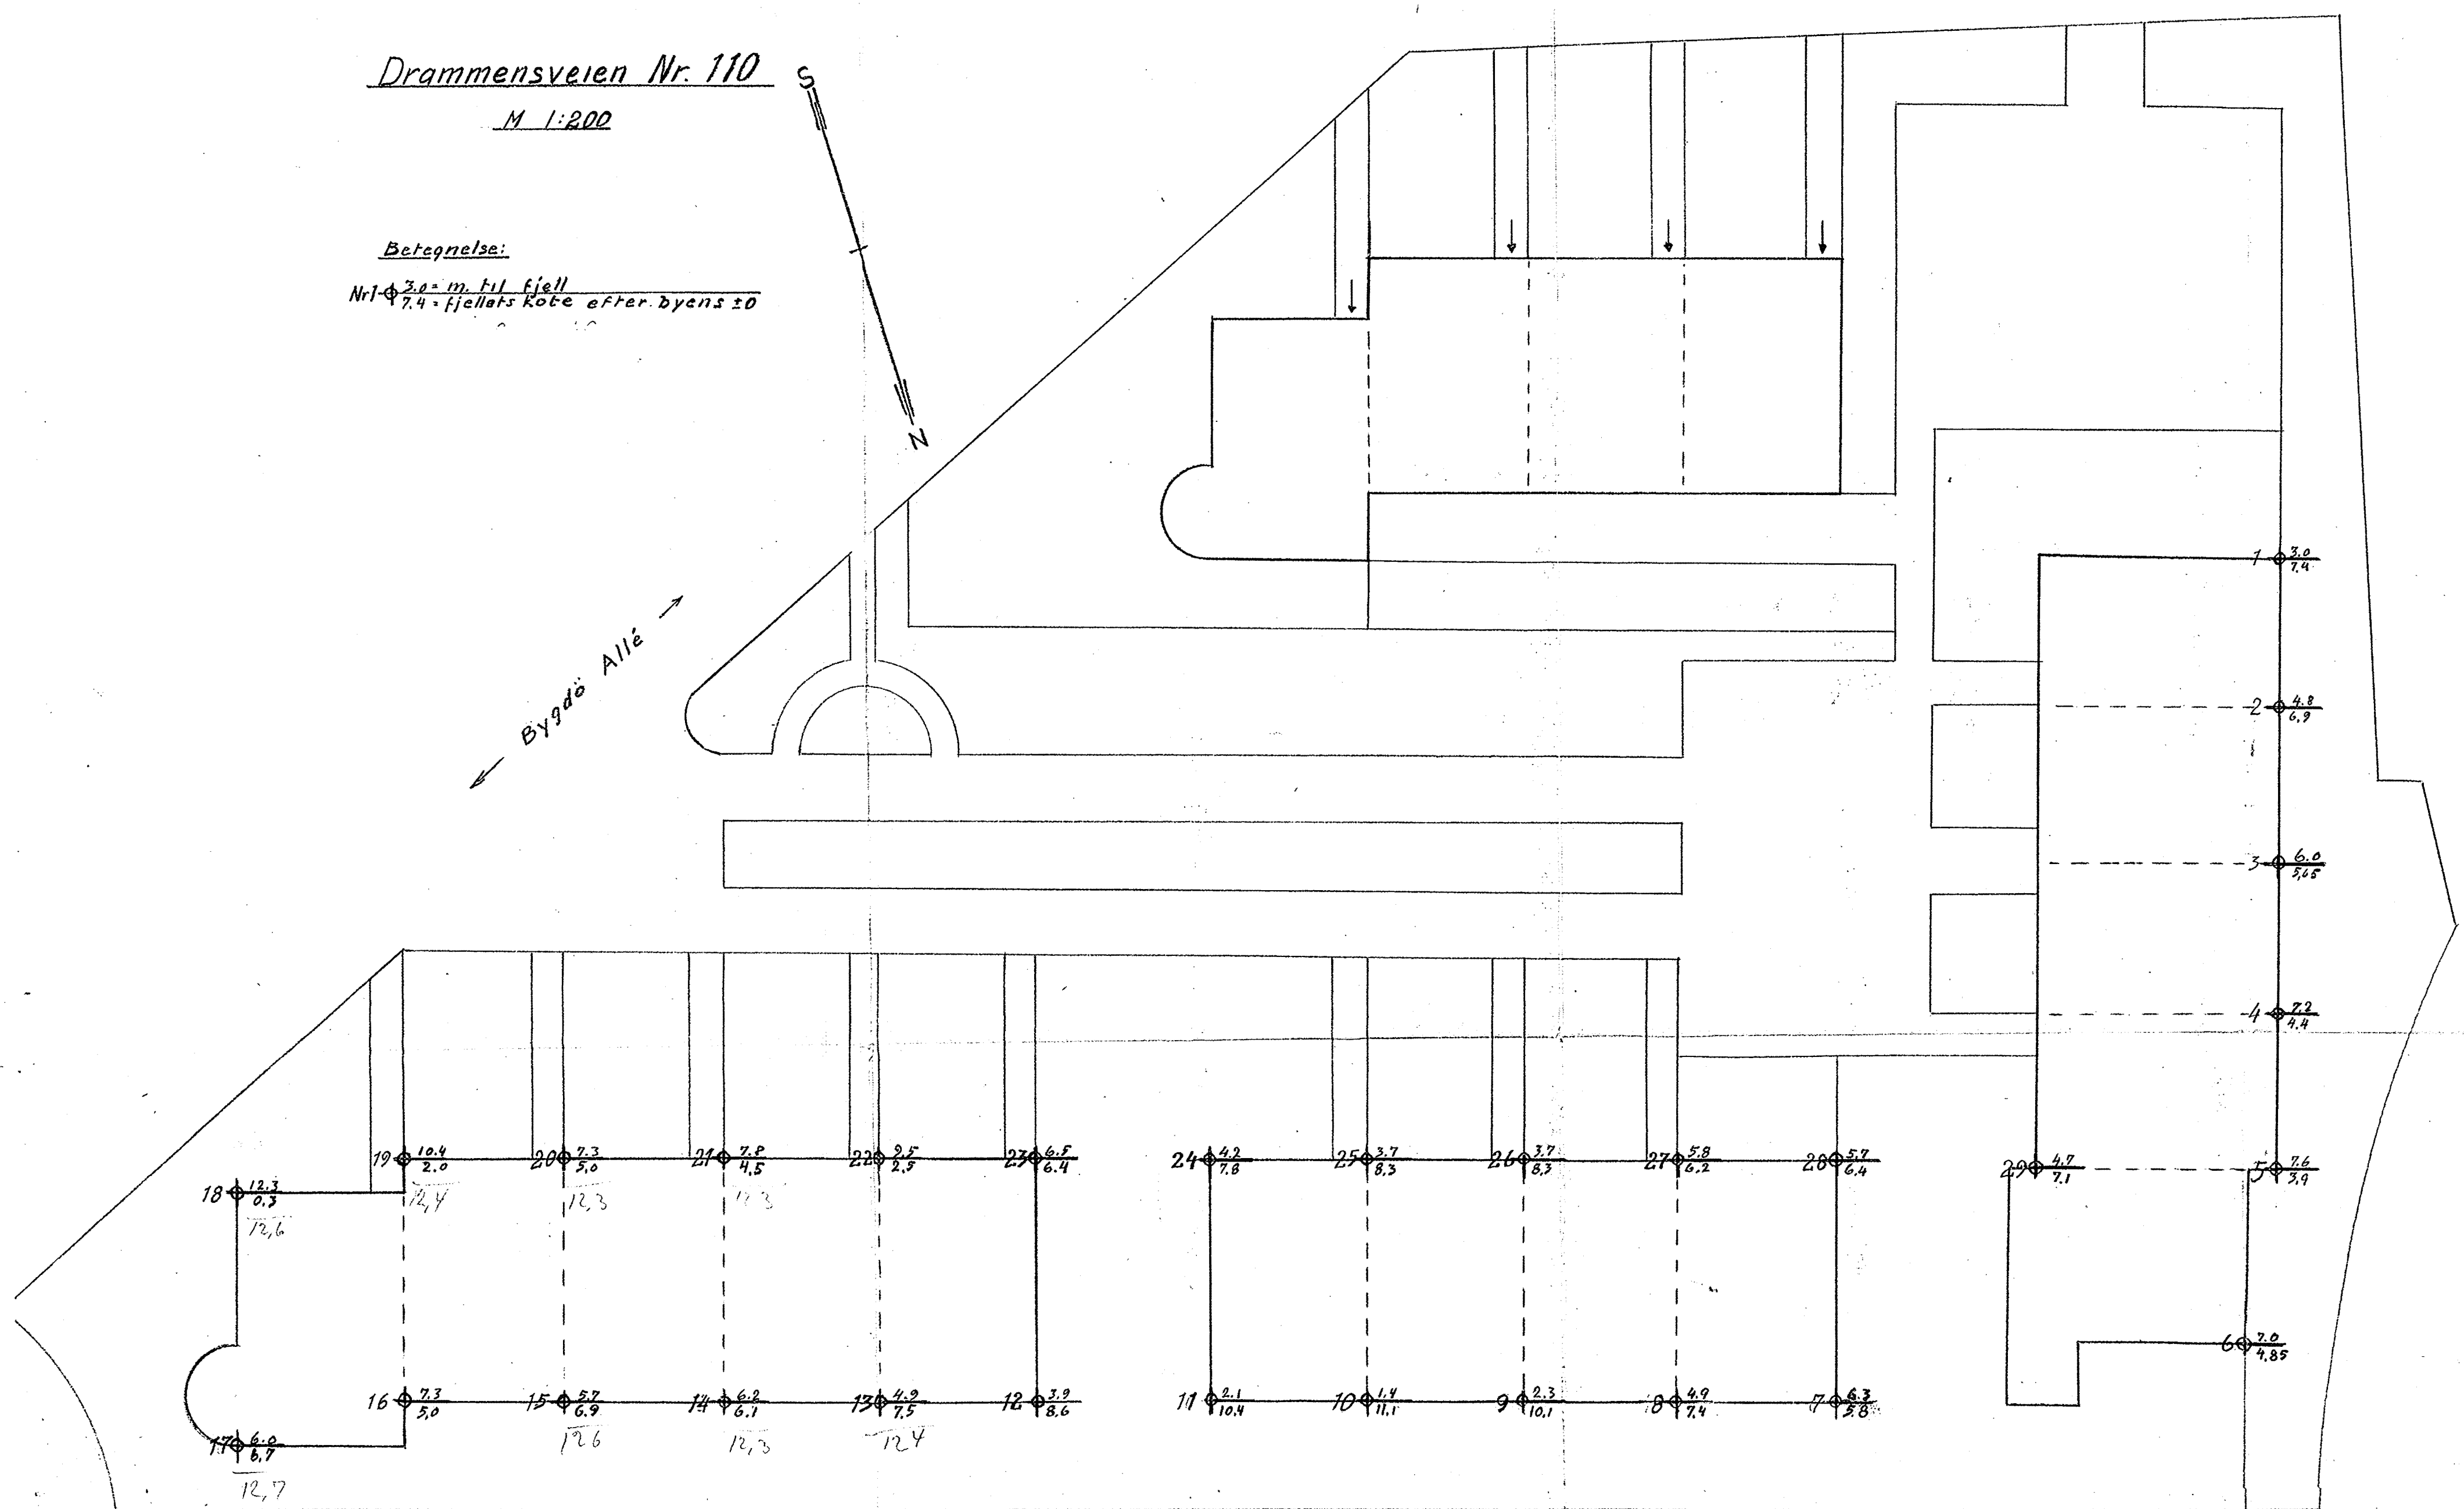

\leftarrow Drammensveien \rightarrow

Oslø 26.11.31
Oscarborg

B.L. 987

N.V. $\frac{10}{3}$

1 ste Juli 1932.

Herr Skibsreder Museus,

Drammensvn. 20.

ad. Drammensvn. 110.

I henhold til Deres ærede forespørsel tillater jeg mig herved aa meddele at frostfri dybde i Oslo og omegn ansettes til 1,5 å 2,0 m. under gammelt terreng. Grundens art spiller her ind.

Undersøkelserne paa Drammensvn. 110 viste at man i enkelte borhuller hadde 2 meters fylling i ausbløkken paa hjørnet av Drammensvn. og Bygde Allé. Imidlertid er det ^{saa} længet mellem bor-skuddene at det godt kan være enkelte partier hvorfyllingen er endnu tykkere. Andre steder er det ogsaa mulig at fyllingen kjendes ut som gammel grund, for eks. hvis man træffer i en utfyllt lernaug. Ved aa sammenligne gamle detaljekarter med mine boringsresultater, saa viser det sig at mine boringer og mine angivelser er fullt korrekt. Selvefølgelig kan det hende at det er oggravet enkelte huller som er fyllt med alskens søppel, men dette har for nærværelse ikke været tilfælde.

Æ r b o d i g a t