
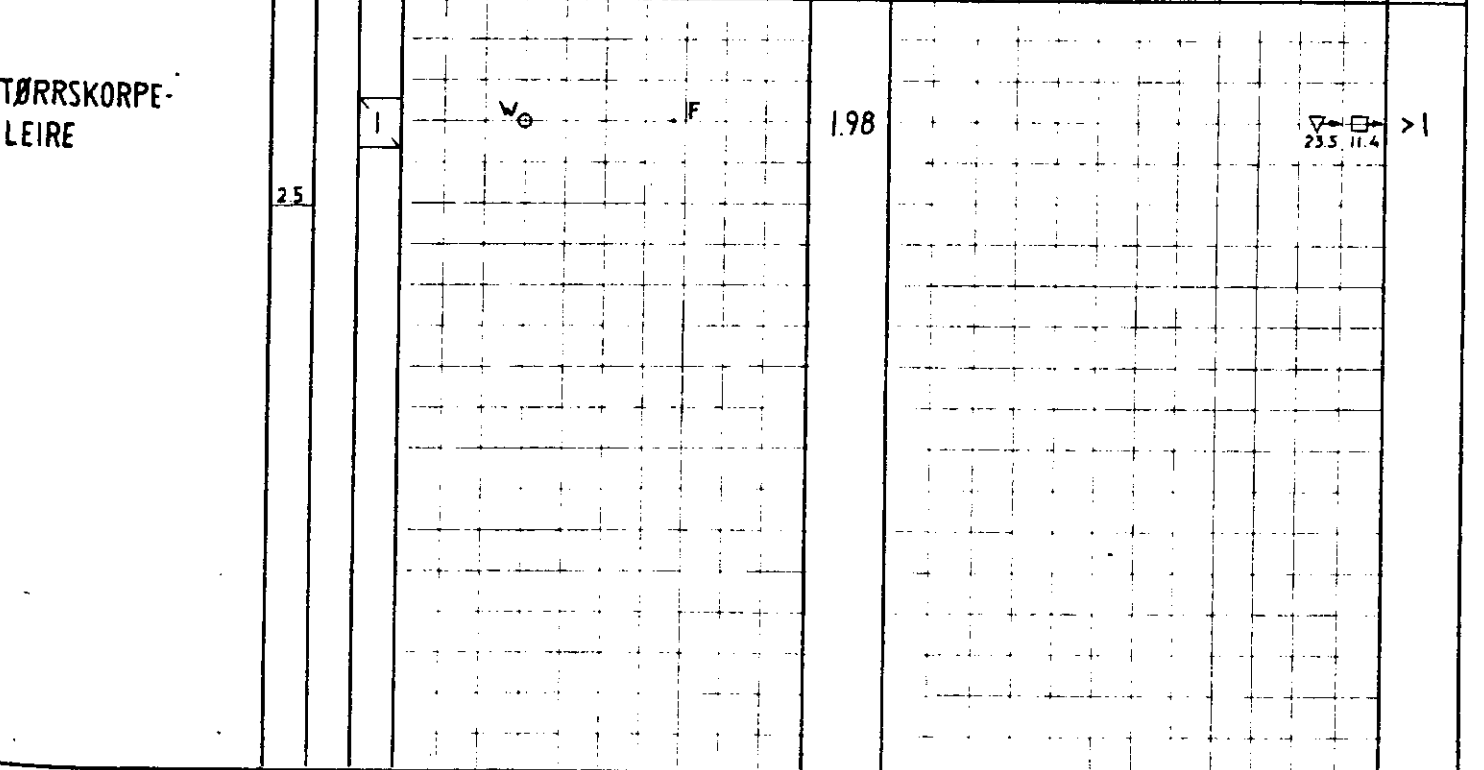


5013 III

KNOPH & KJØLSETH AS  
307 K

Oppdr. G-1062  
Prosjekt BOLIGBLOKKER  
Sted SØNDRE SKØYENÅSEN

Prøveserie II og III  
Prøve Ø 54 mm  
Dato 20-11-64  
Sign. G. D.

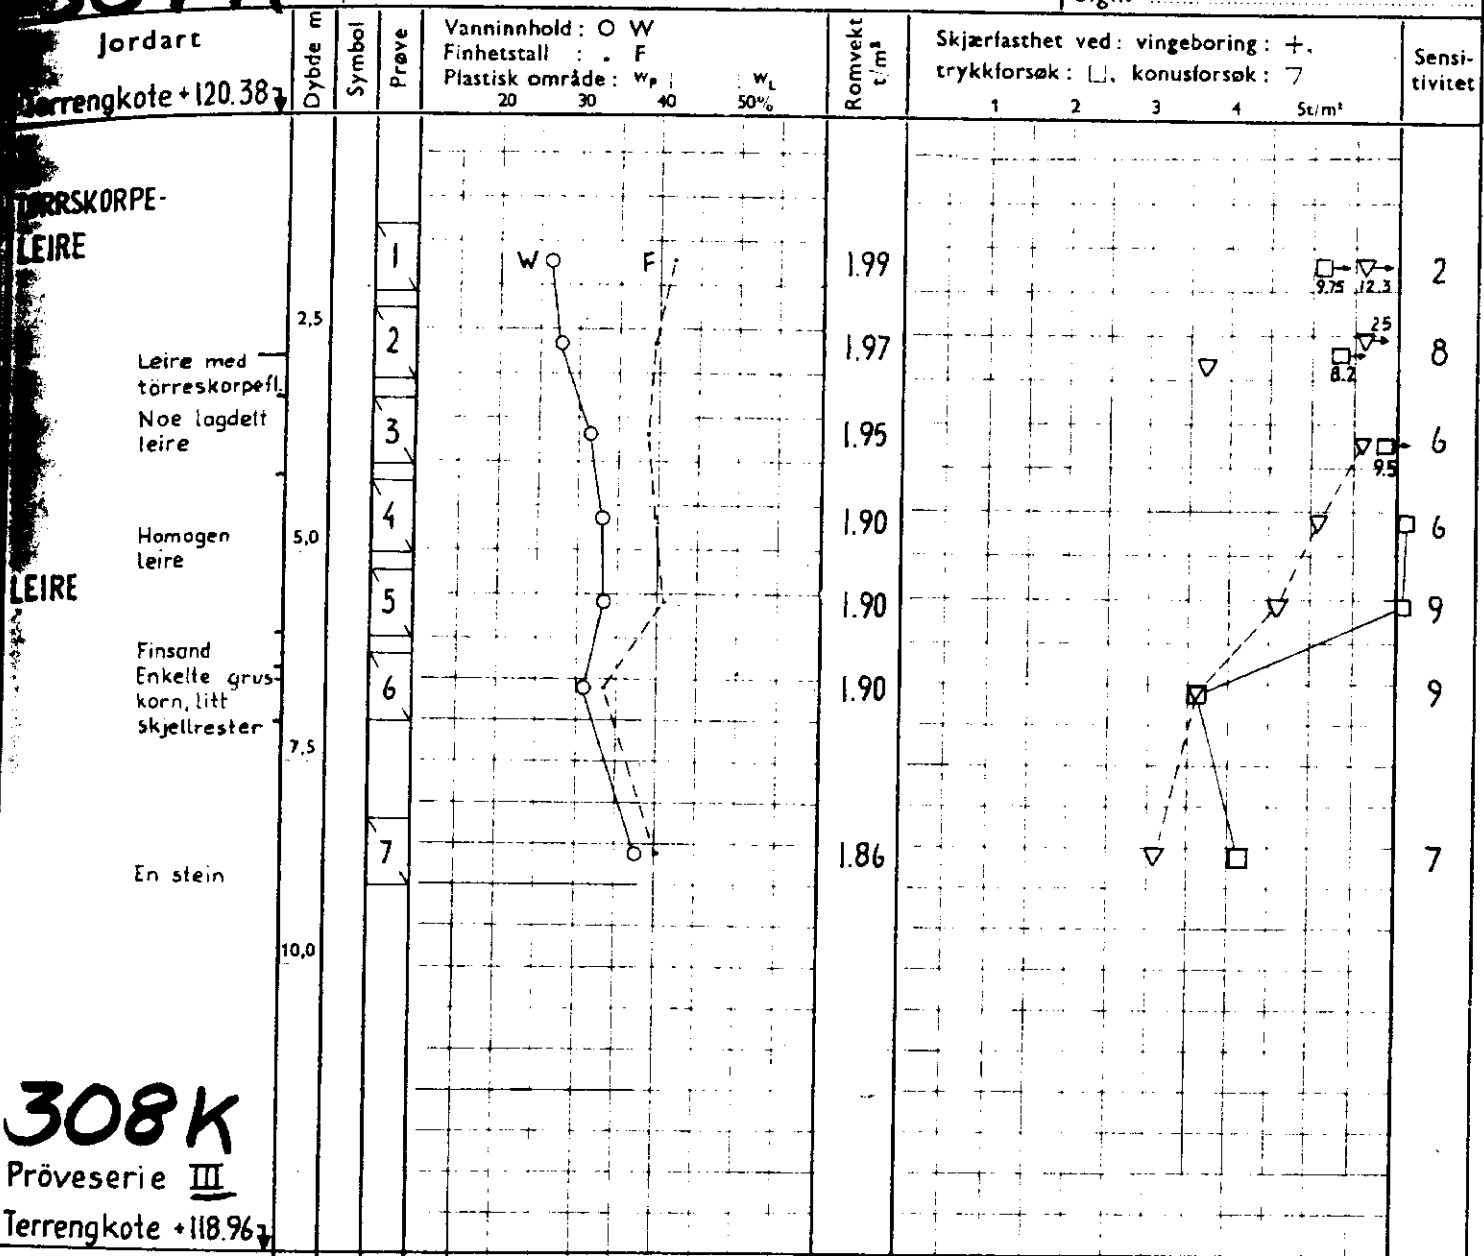

Ø=ødometer P=permeabilitetsforsøk K=kornfordeling T=triaksialforsøk

Symboler: Humusjord Fyllmasse Leire Silt Sand Grus

Bilag II