


5013 IR 409K

KNOPH & KJØLSETH AS	Oppdr: G-1062	Prøveserie I
	Prosjekt BOLIGBLOKKER	Prøve Ø 54 mm
	Sted SØNDRE SKØYENÅSEN	Dato 20-11-64
		Sign. G.D.

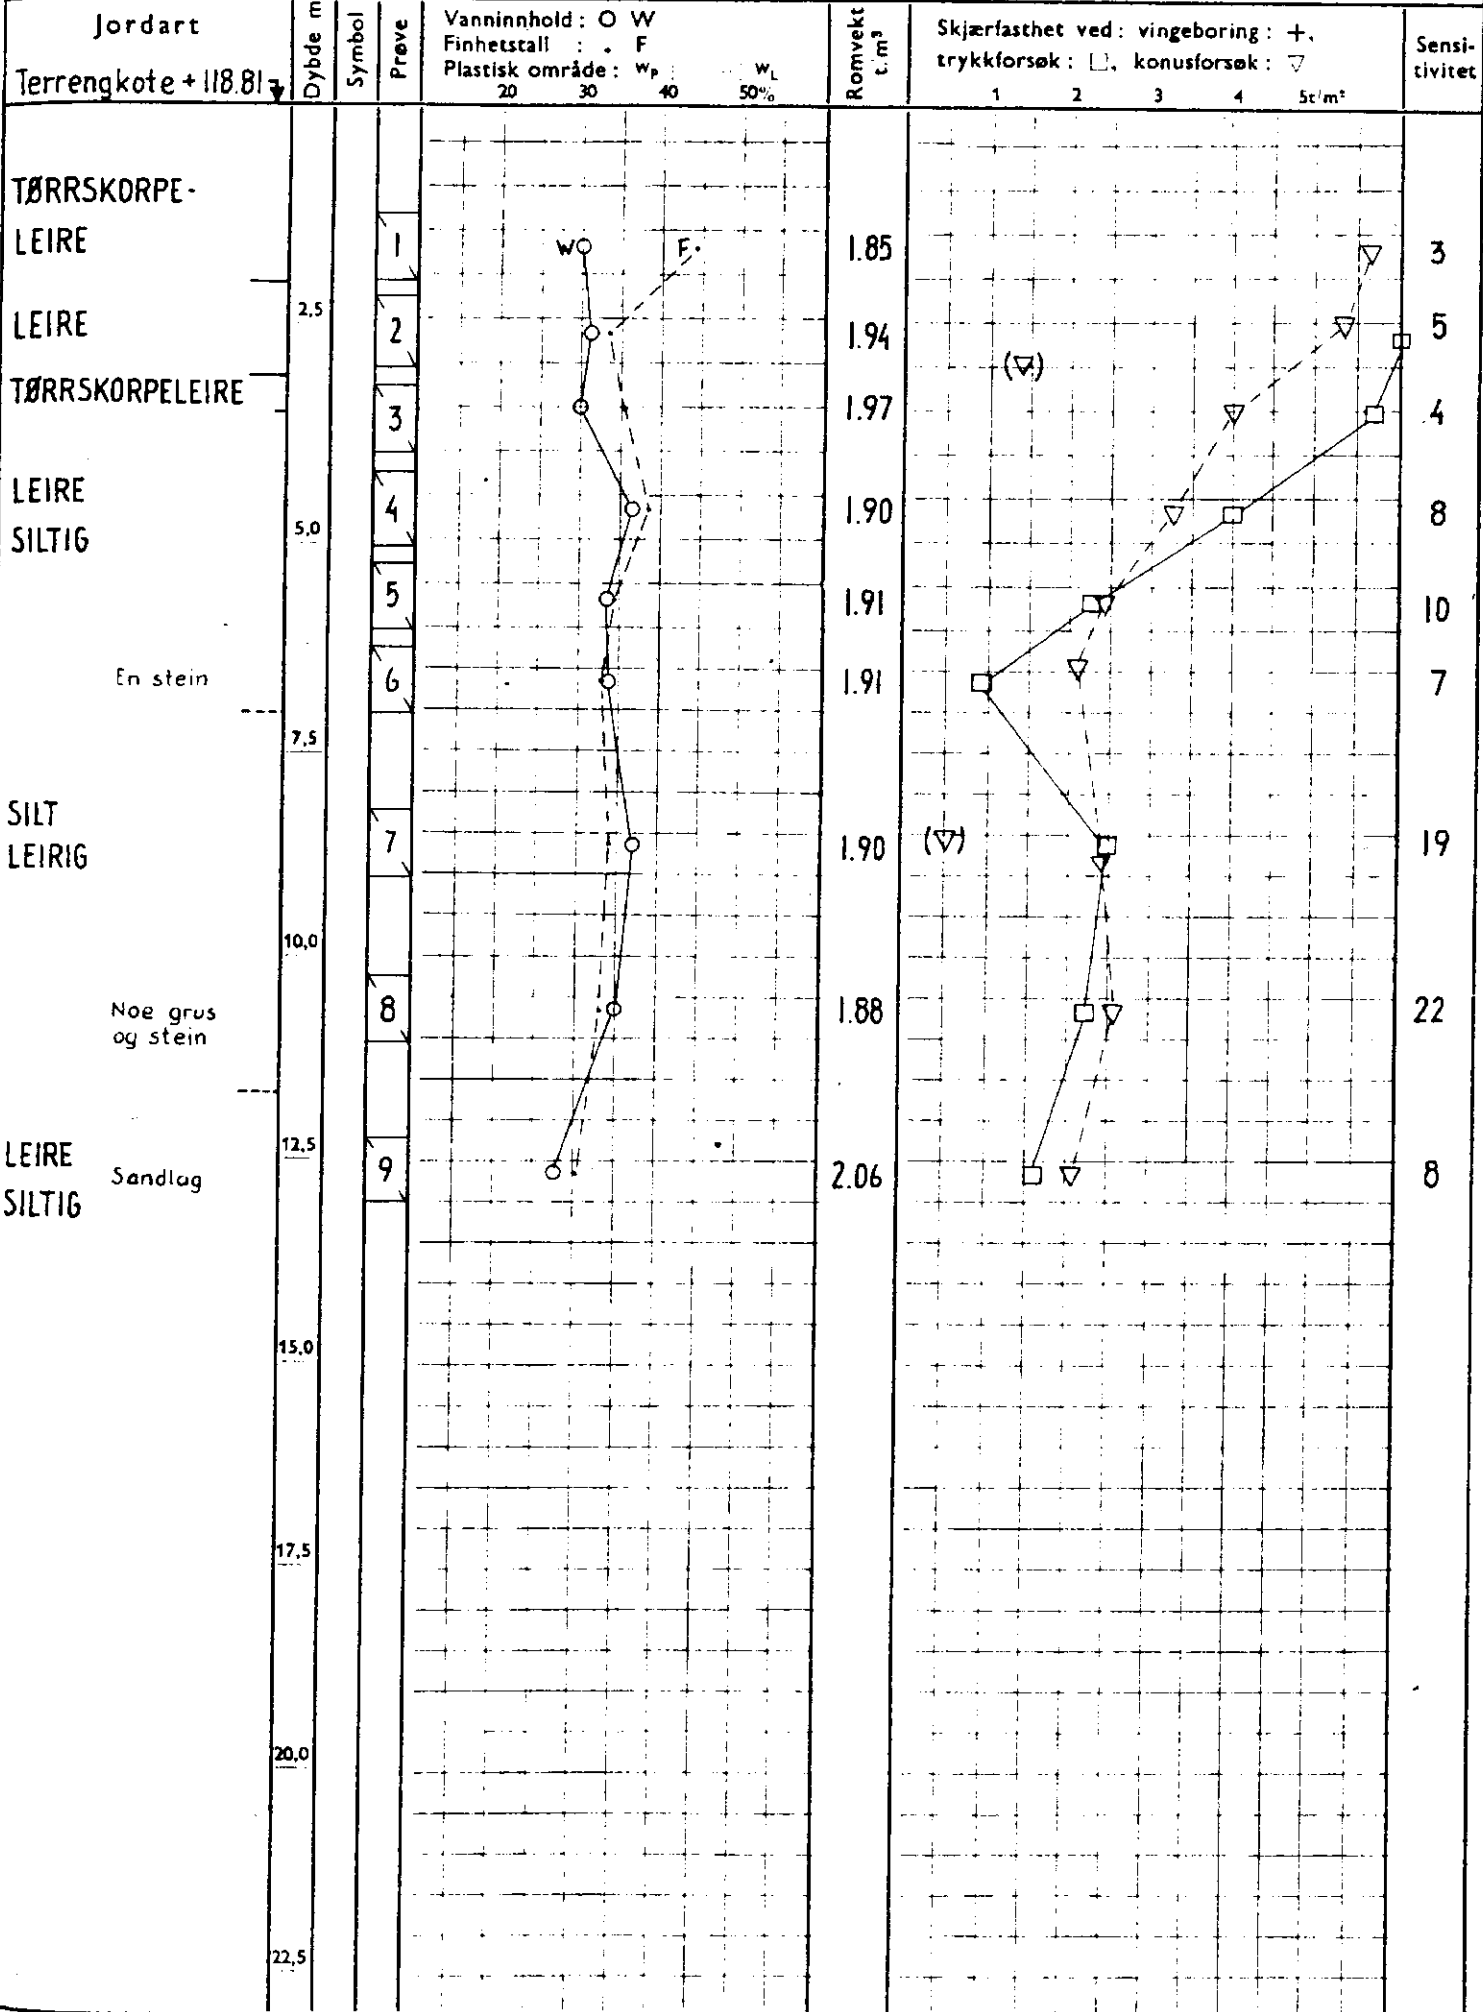

Ø = ødometer P = permeabilitetsforsøk K = kornfordeling T = triaksialforsøk
 Symboler: Humusjord Fyllmasse Leire Silt Sand Grus

Bilag I