


\*NOTD7

Note by

43628



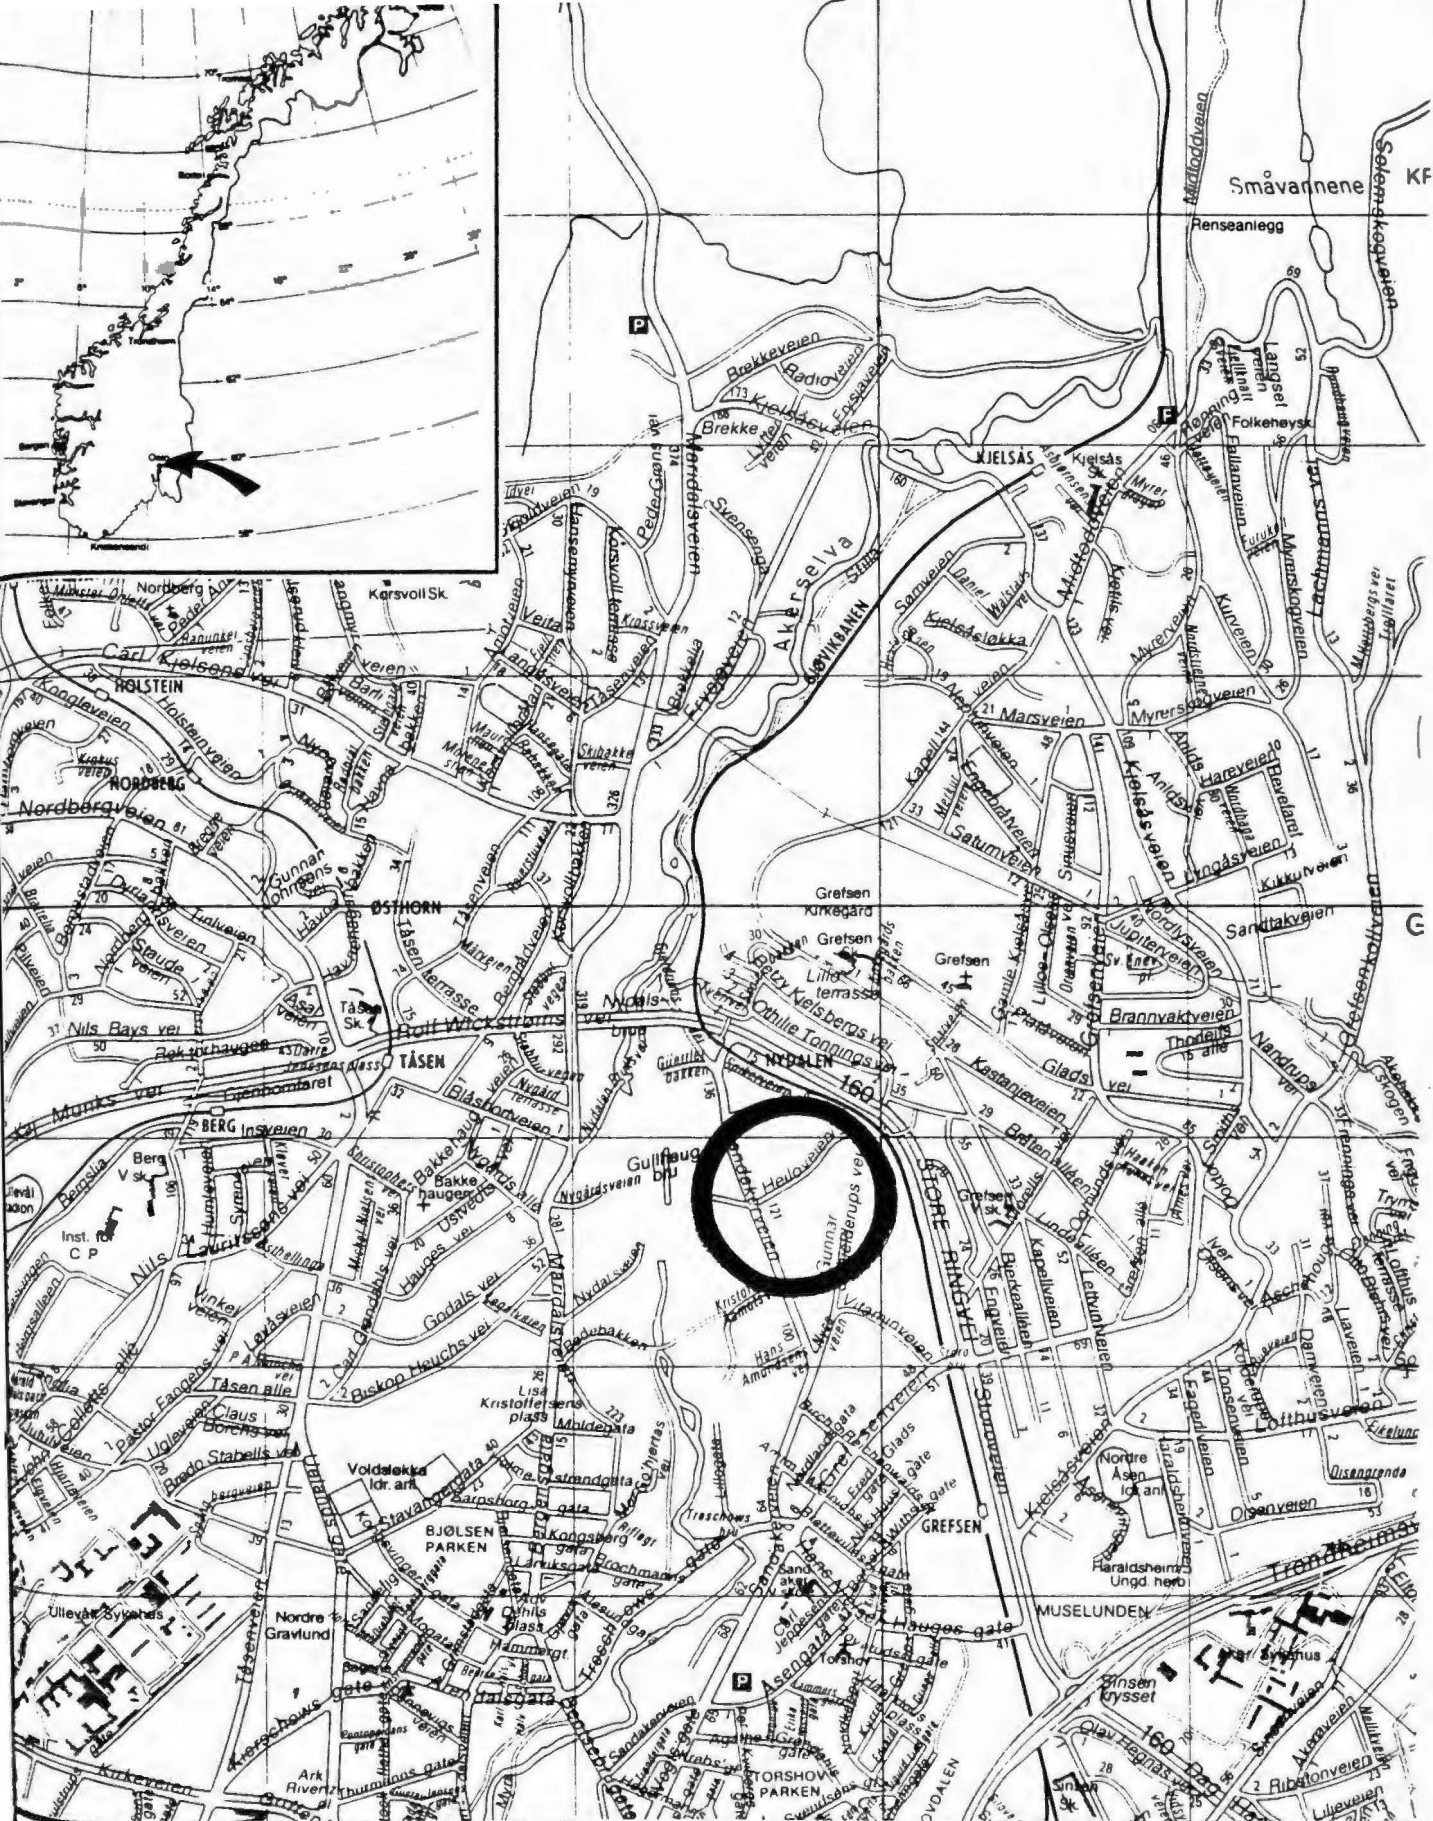


# OVERSIKTSKART

NOD7-1

AVANTOR AS  
 TOMT SANDAKERVEIEN 121  
 NYDALEN, OSLO

MÅLESTOKK	TEGNET	REV.
1:20 000	LEK	
	KONTR.	SIGN.
	DATO	DATO
	29.11.95.	
OPPDRAK NR.	TEGN. NR.	REV.
43628	01	
		SIDE



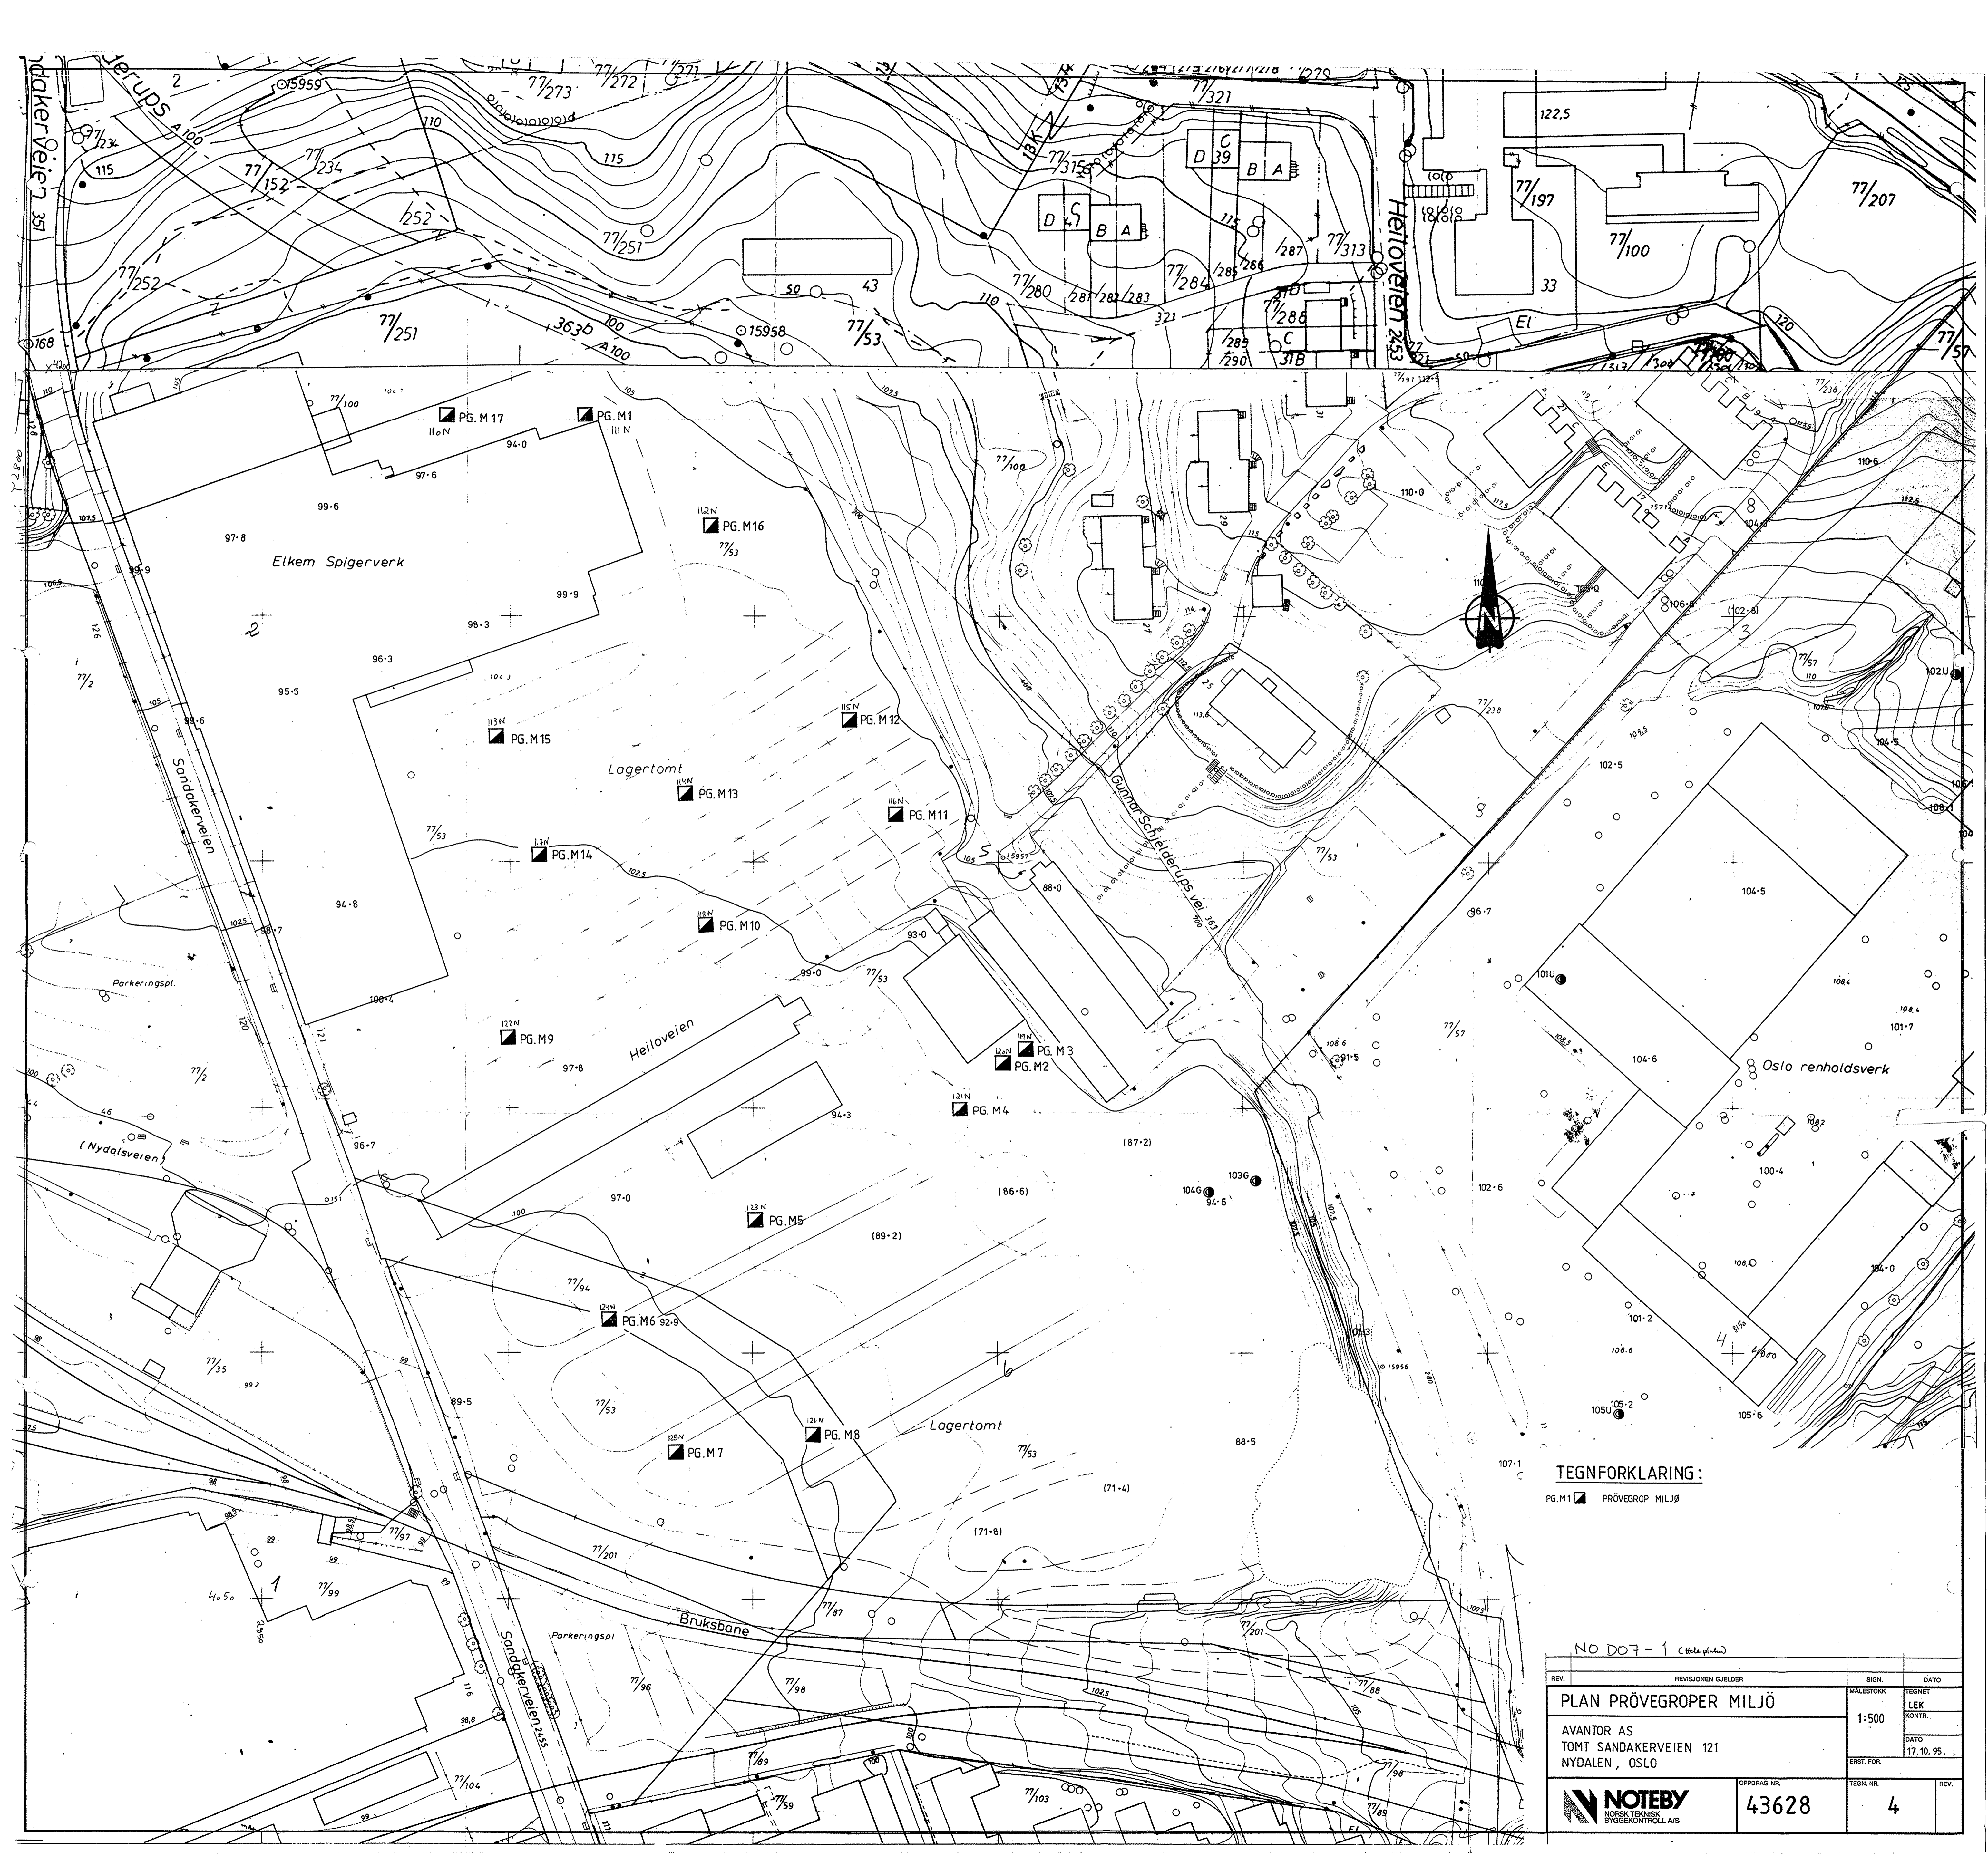

**TEGNFORKLARING:**

PG.M1 ■ PRÖVEGRÖP MILJØ

NO 007-1 (stille plan)

REV.	REVISJONEN GJELDER	SIGN.	DATO
		MALESTOKK	TEGNET
		1:500	LEK
			KONTR.
			DATO
			17.10.95
		ERST. FOR.	
		TEGN. NR.	
		4	
		REV.	

OPPRAG NR. 43628

**NOTEBY**  
NORSK TEKNISK  
BYGGKONTROLL AS

**PLAN PRÖVEGRÖPER MILJØ**  
AVANTOR AS  
TOMT SANDAKERVEIEN 121  
NYDALEN, OSLO