


407K

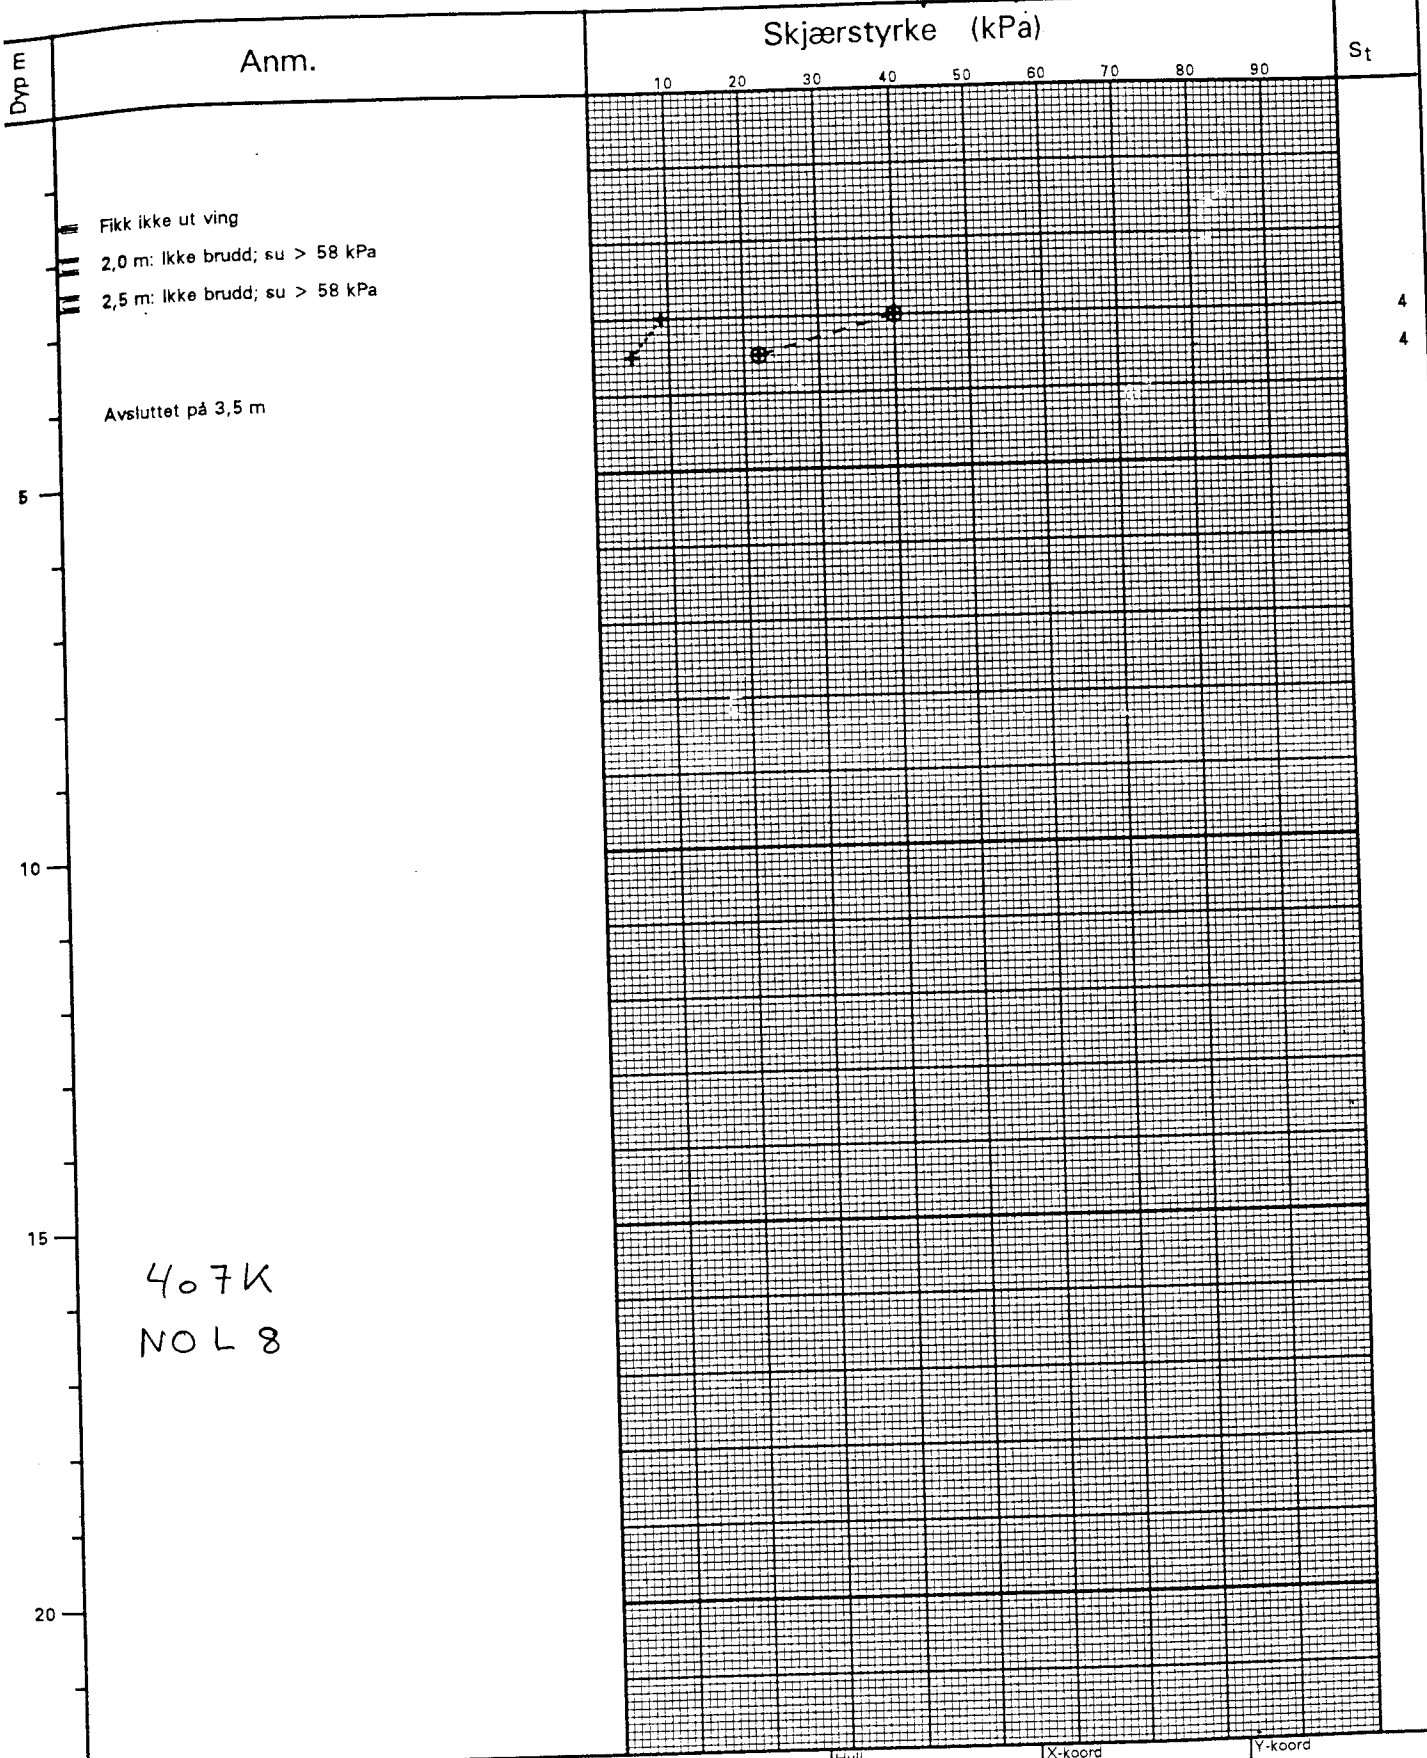

**VINGEBORFORSØK**

RØDVEDT ALDERS- OG SYKEHJEM  
ARILD BERG AS

**NVK TERRAPLAN AS**

Hull	Ved pkt. 4	X-koordinat	-	Y-koordinat	-
Terreng	Ant. 184,0	Grv.st.	-	Ving	65/130
Borplan	99139-01	Felt.	05.01.00	Kontr.	
J.NR.	99139	TEGN NR.	<b>99139-08</b>		
Tegn.Dato	06.01.00				