


406K

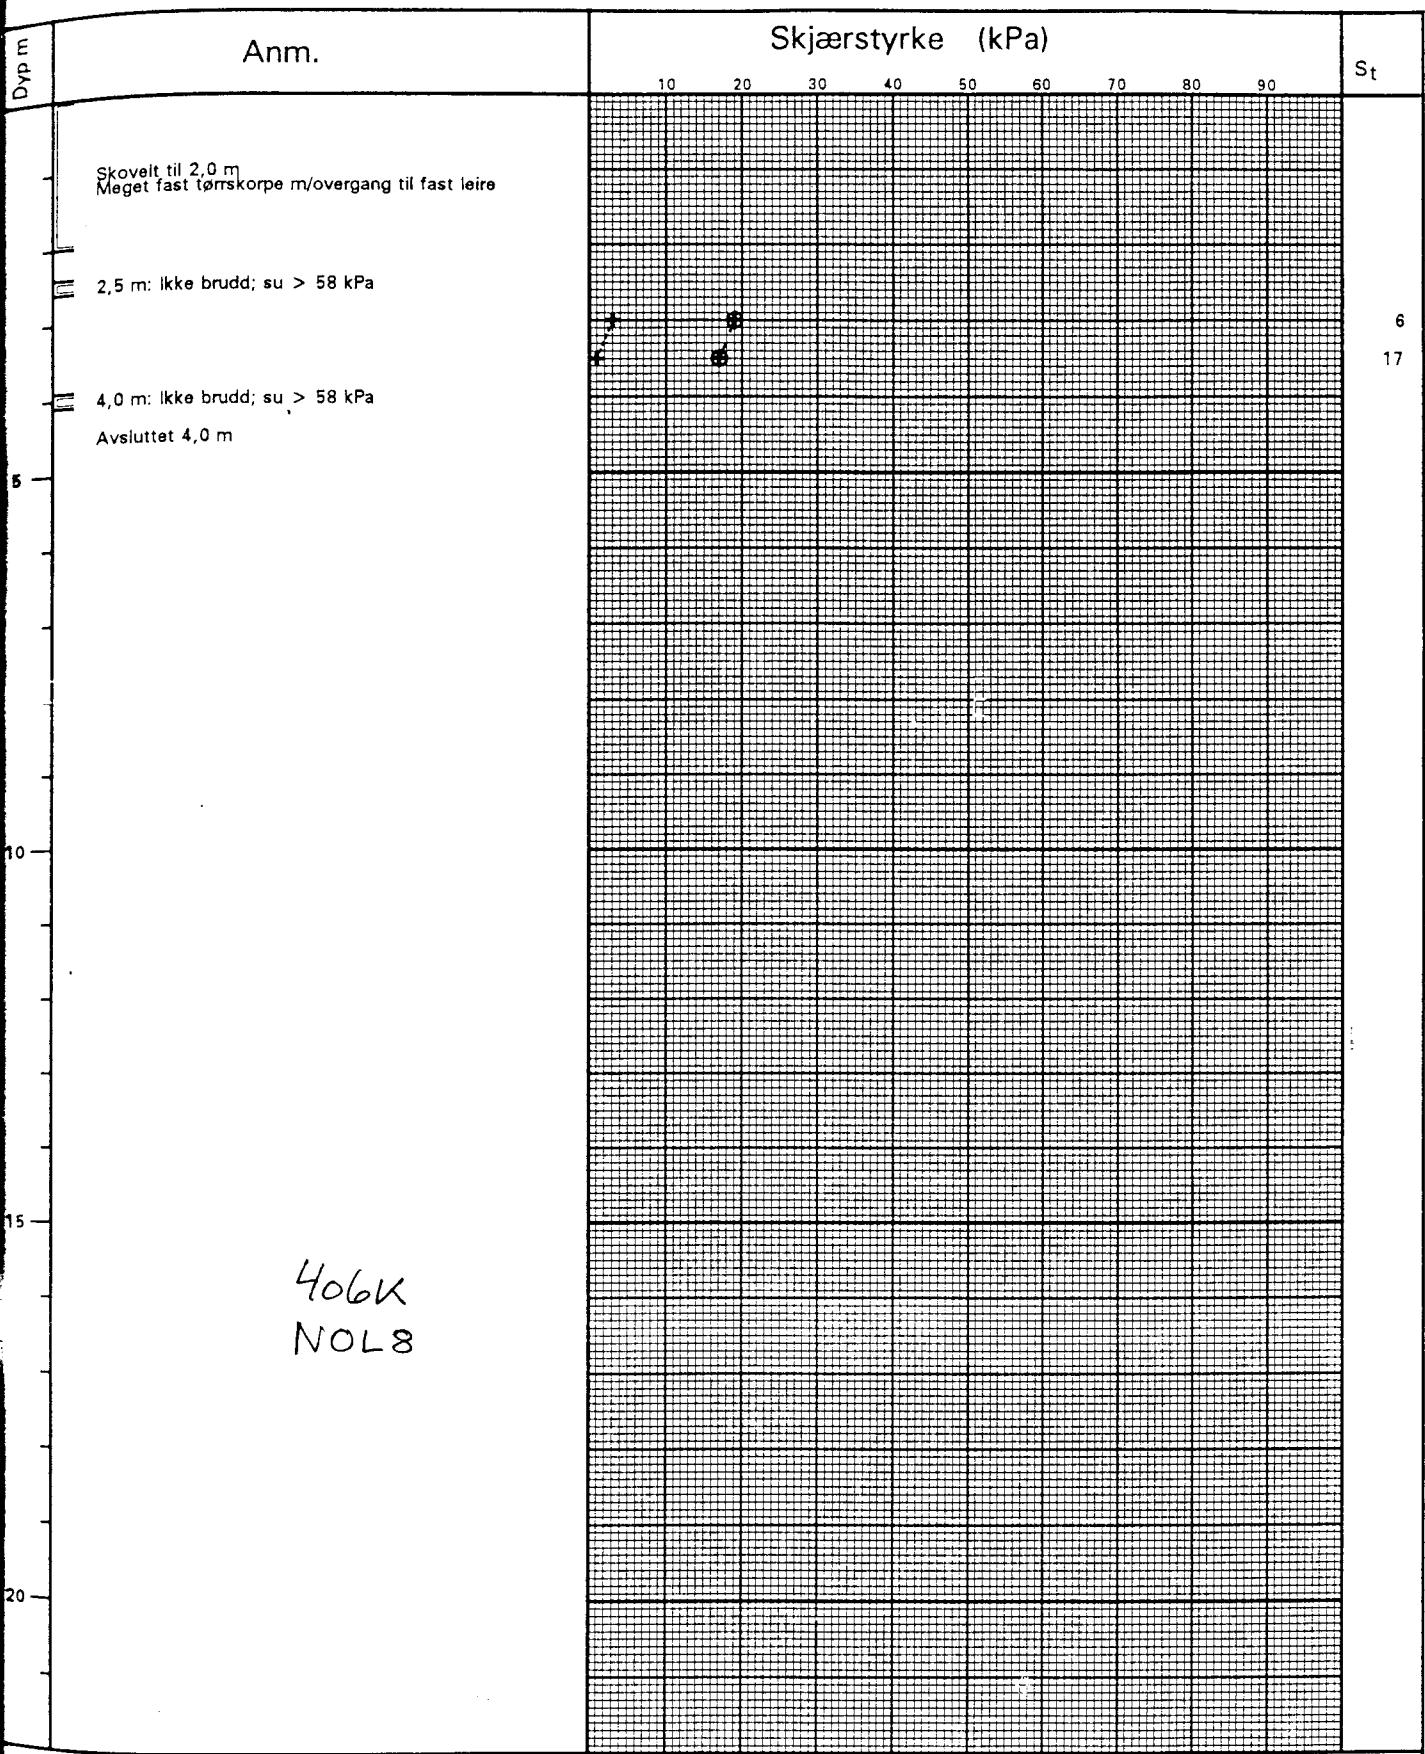

VINGEBORFORSØK	Hull	X-koordinat	Y-koordinat
	Ved pkt. 3	-	-
	Terrang	Grv.st.	Ving
	Ant.184,0	-	65/130
RØDVEDT ALDERS- OG SYKEHJEM	Borplan	Felt.	Kontr.
	99139-01	05.01.00	
NVK TERRAPLAN AS	J.NR.	TEGN NR.	
	99139	99139-07	
	Tegn.Date		
06.01.00			