

BORPROFIL

Sted: Østre Aker vei

Hull: Pr. 3 Bilag: 30

Nivå: 114.88 Oppdr: R-134-57

Pr. φ: 54 mm Dato: 18-1-62

TEGNFORKLARING:

w = vanninnhold


+ vingebor

w_L = flytegrense

○ enkelt trykkforsøk

w_p = utrullingsgrense

▽ konusforsøk

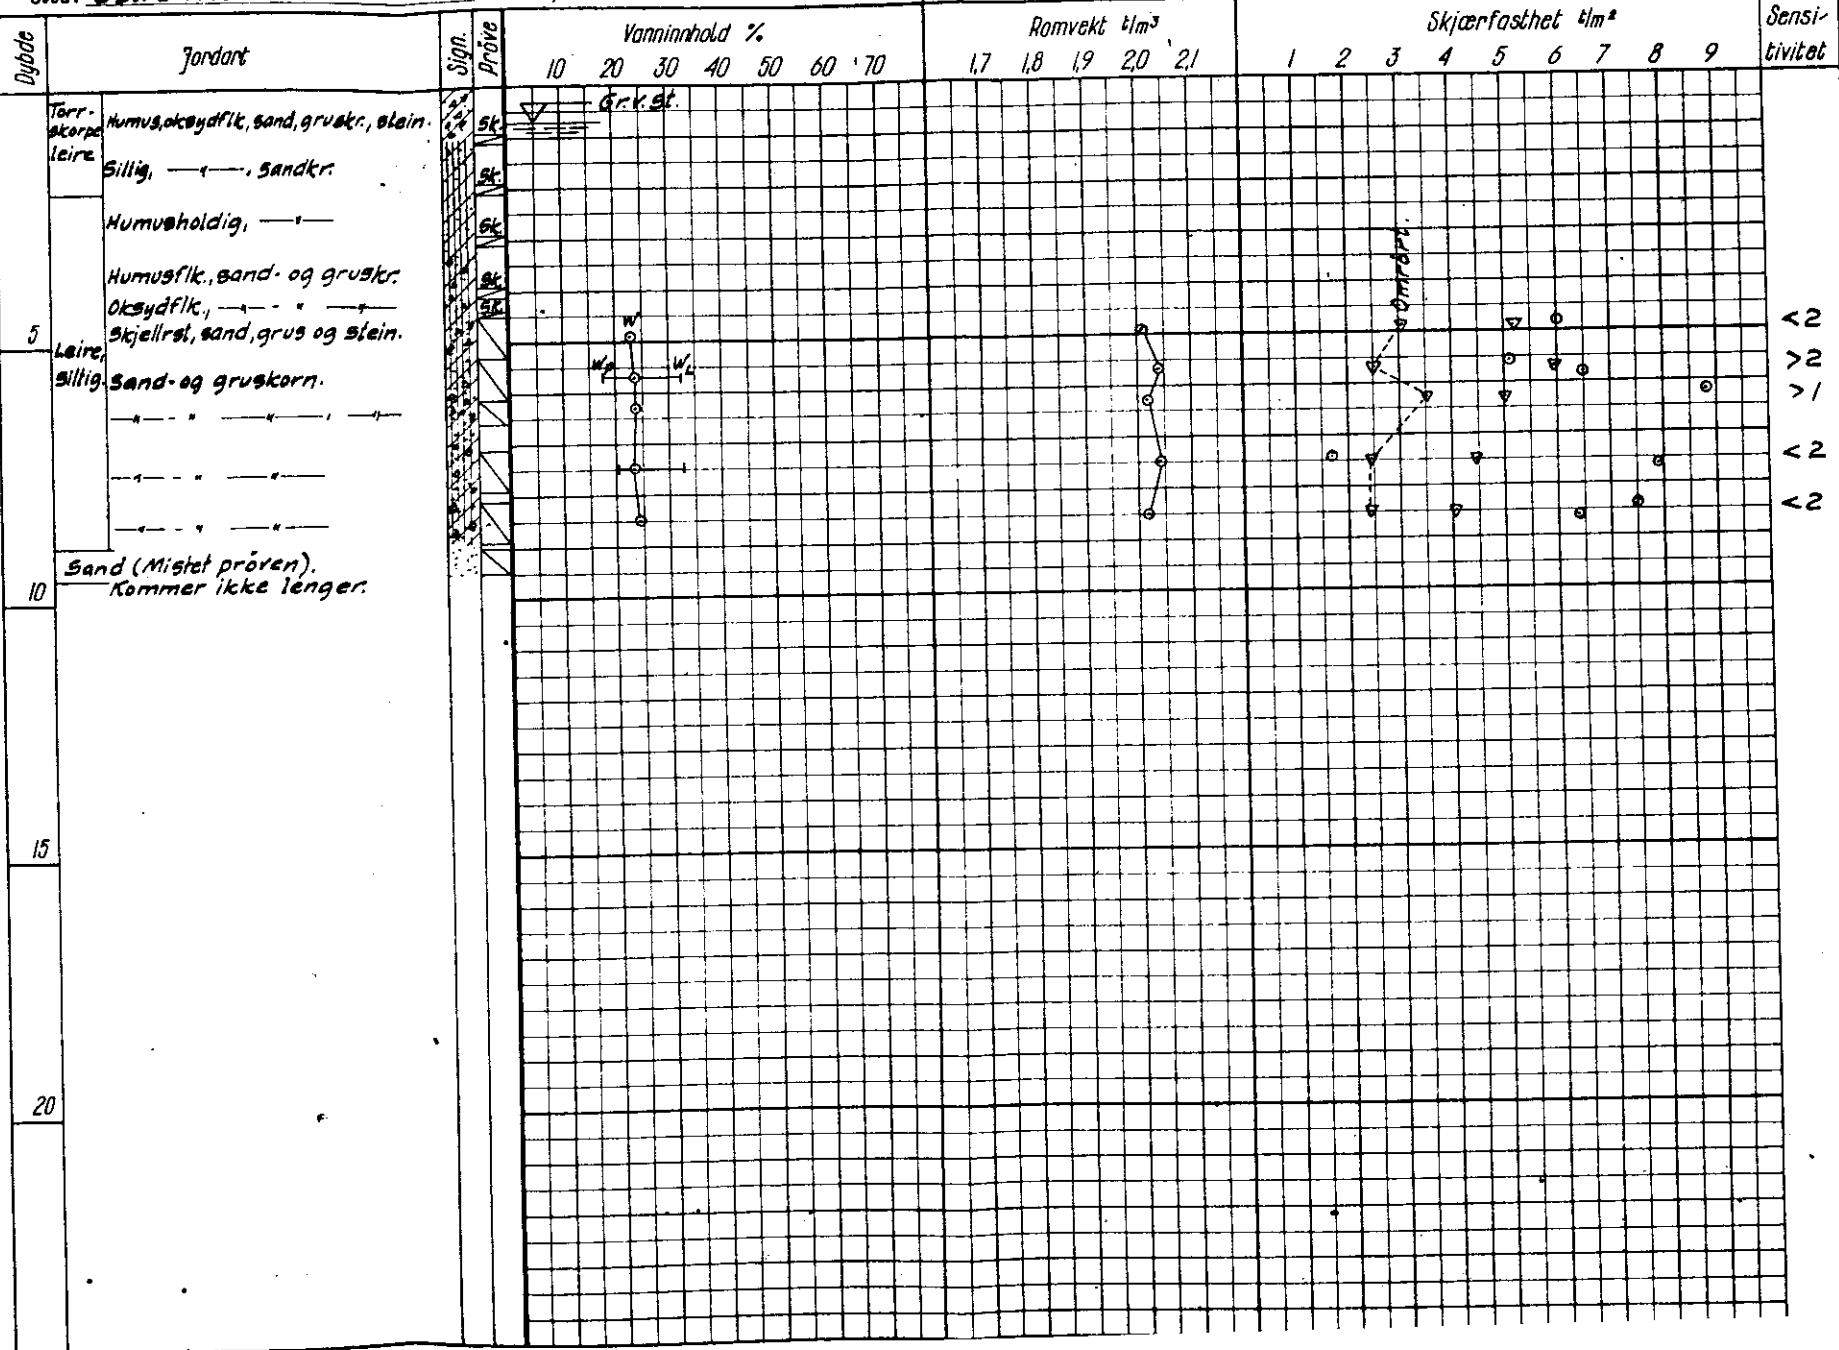

NOKA
2140