


**BORPROFIL**

Sted: Østre Aker vei

Hull: Pr. 2 Bilag: 29  
 Nivå: 107.98 Oppdr: R-134-57  
 Pr. ø: 54mm Dato: 19-1-62

TEGNFORKLARING:

w = vanninnhold + vingebor  
 w<sub>f</sub> = flytegrense ○ enkelt trykkforsøk  
 w<sub>p</sub> = utrullingsgrense ▽ konusforsøk

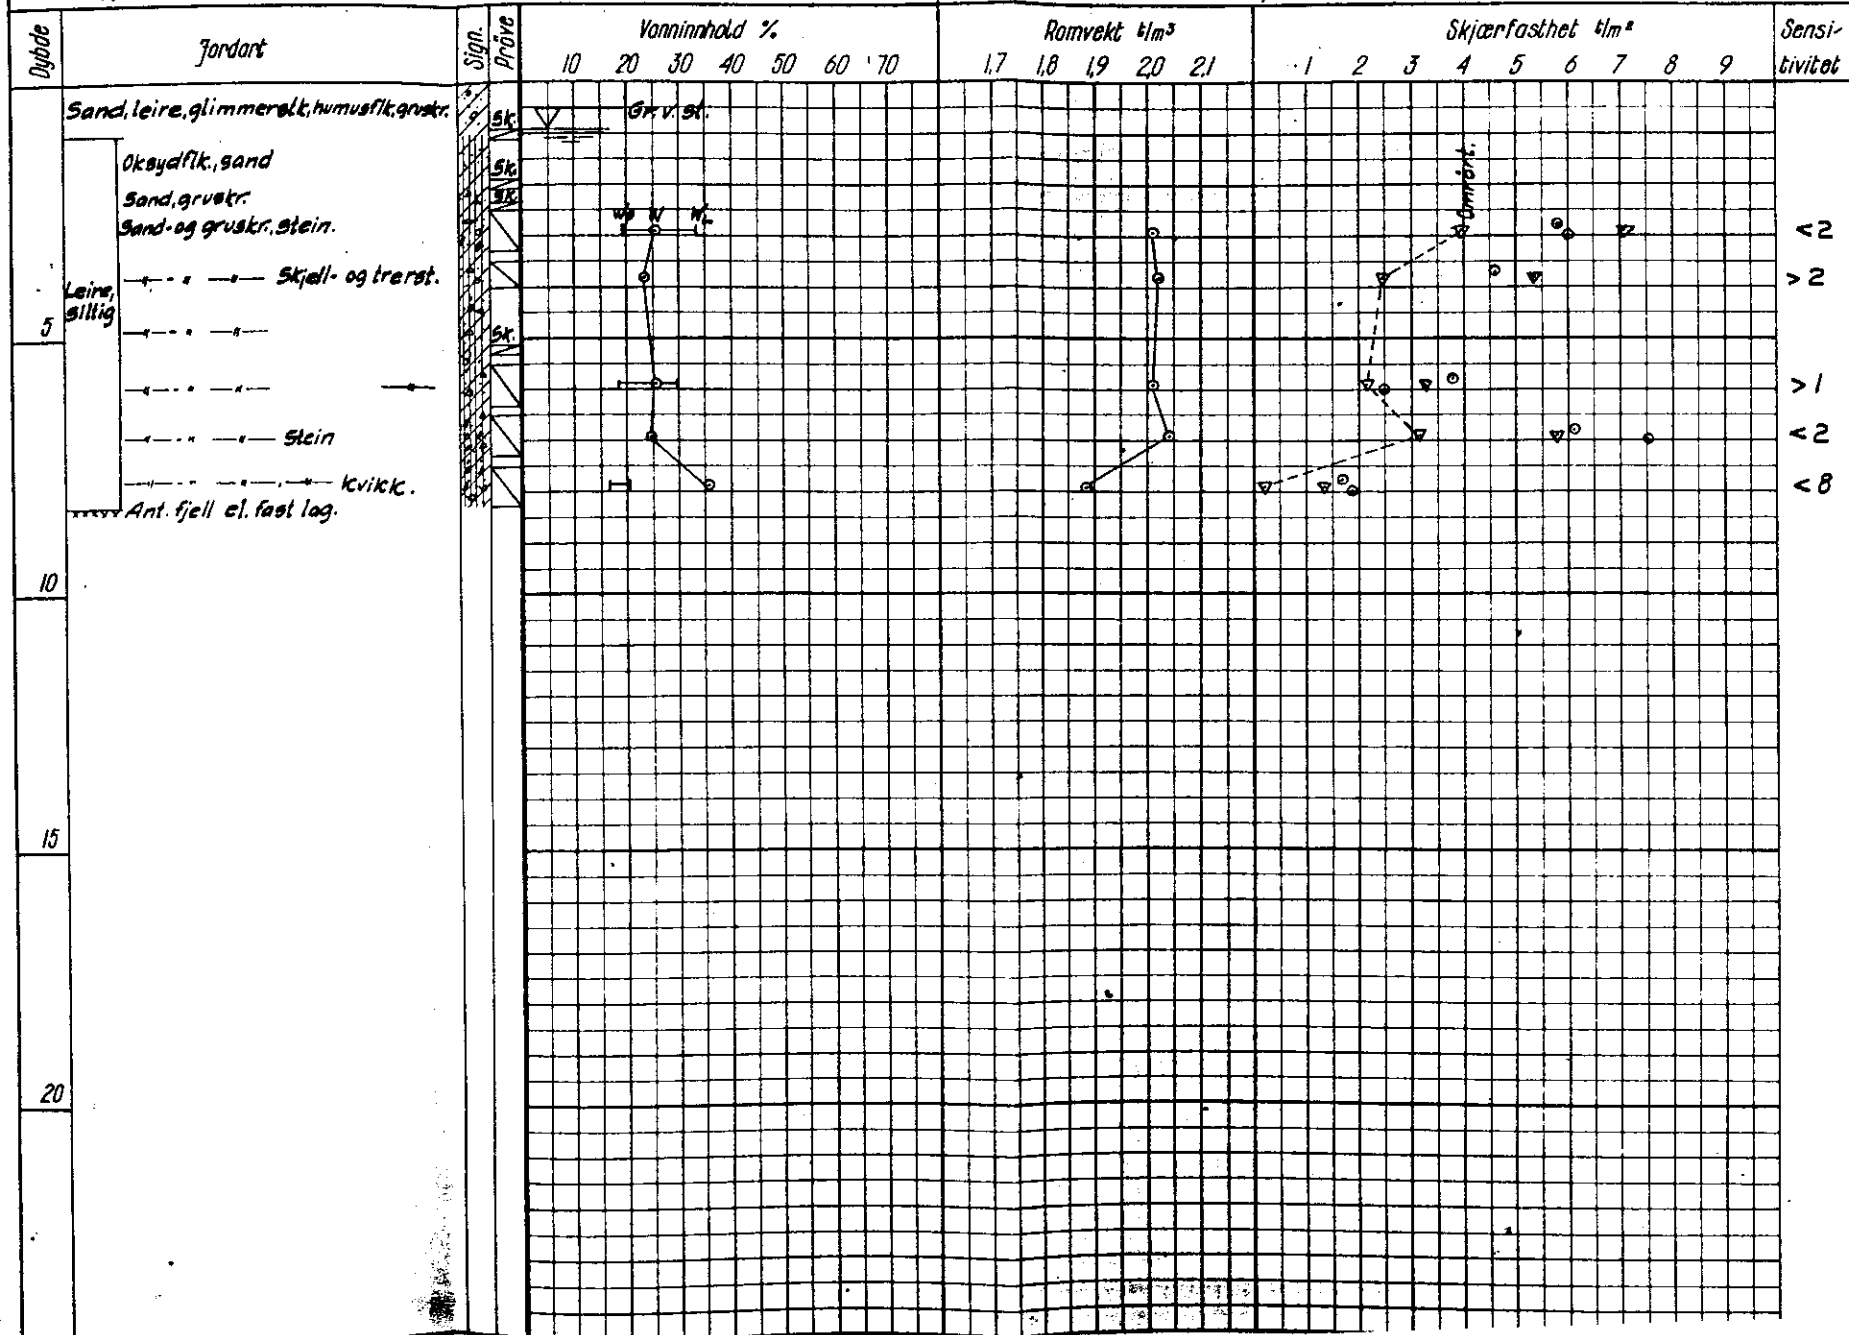

NOKO

2130