215 U

BORPROFIL

Sted GRÜNERLÖKKA (NO:C2.II)

Hull 2
Vann 13.0
54 mm
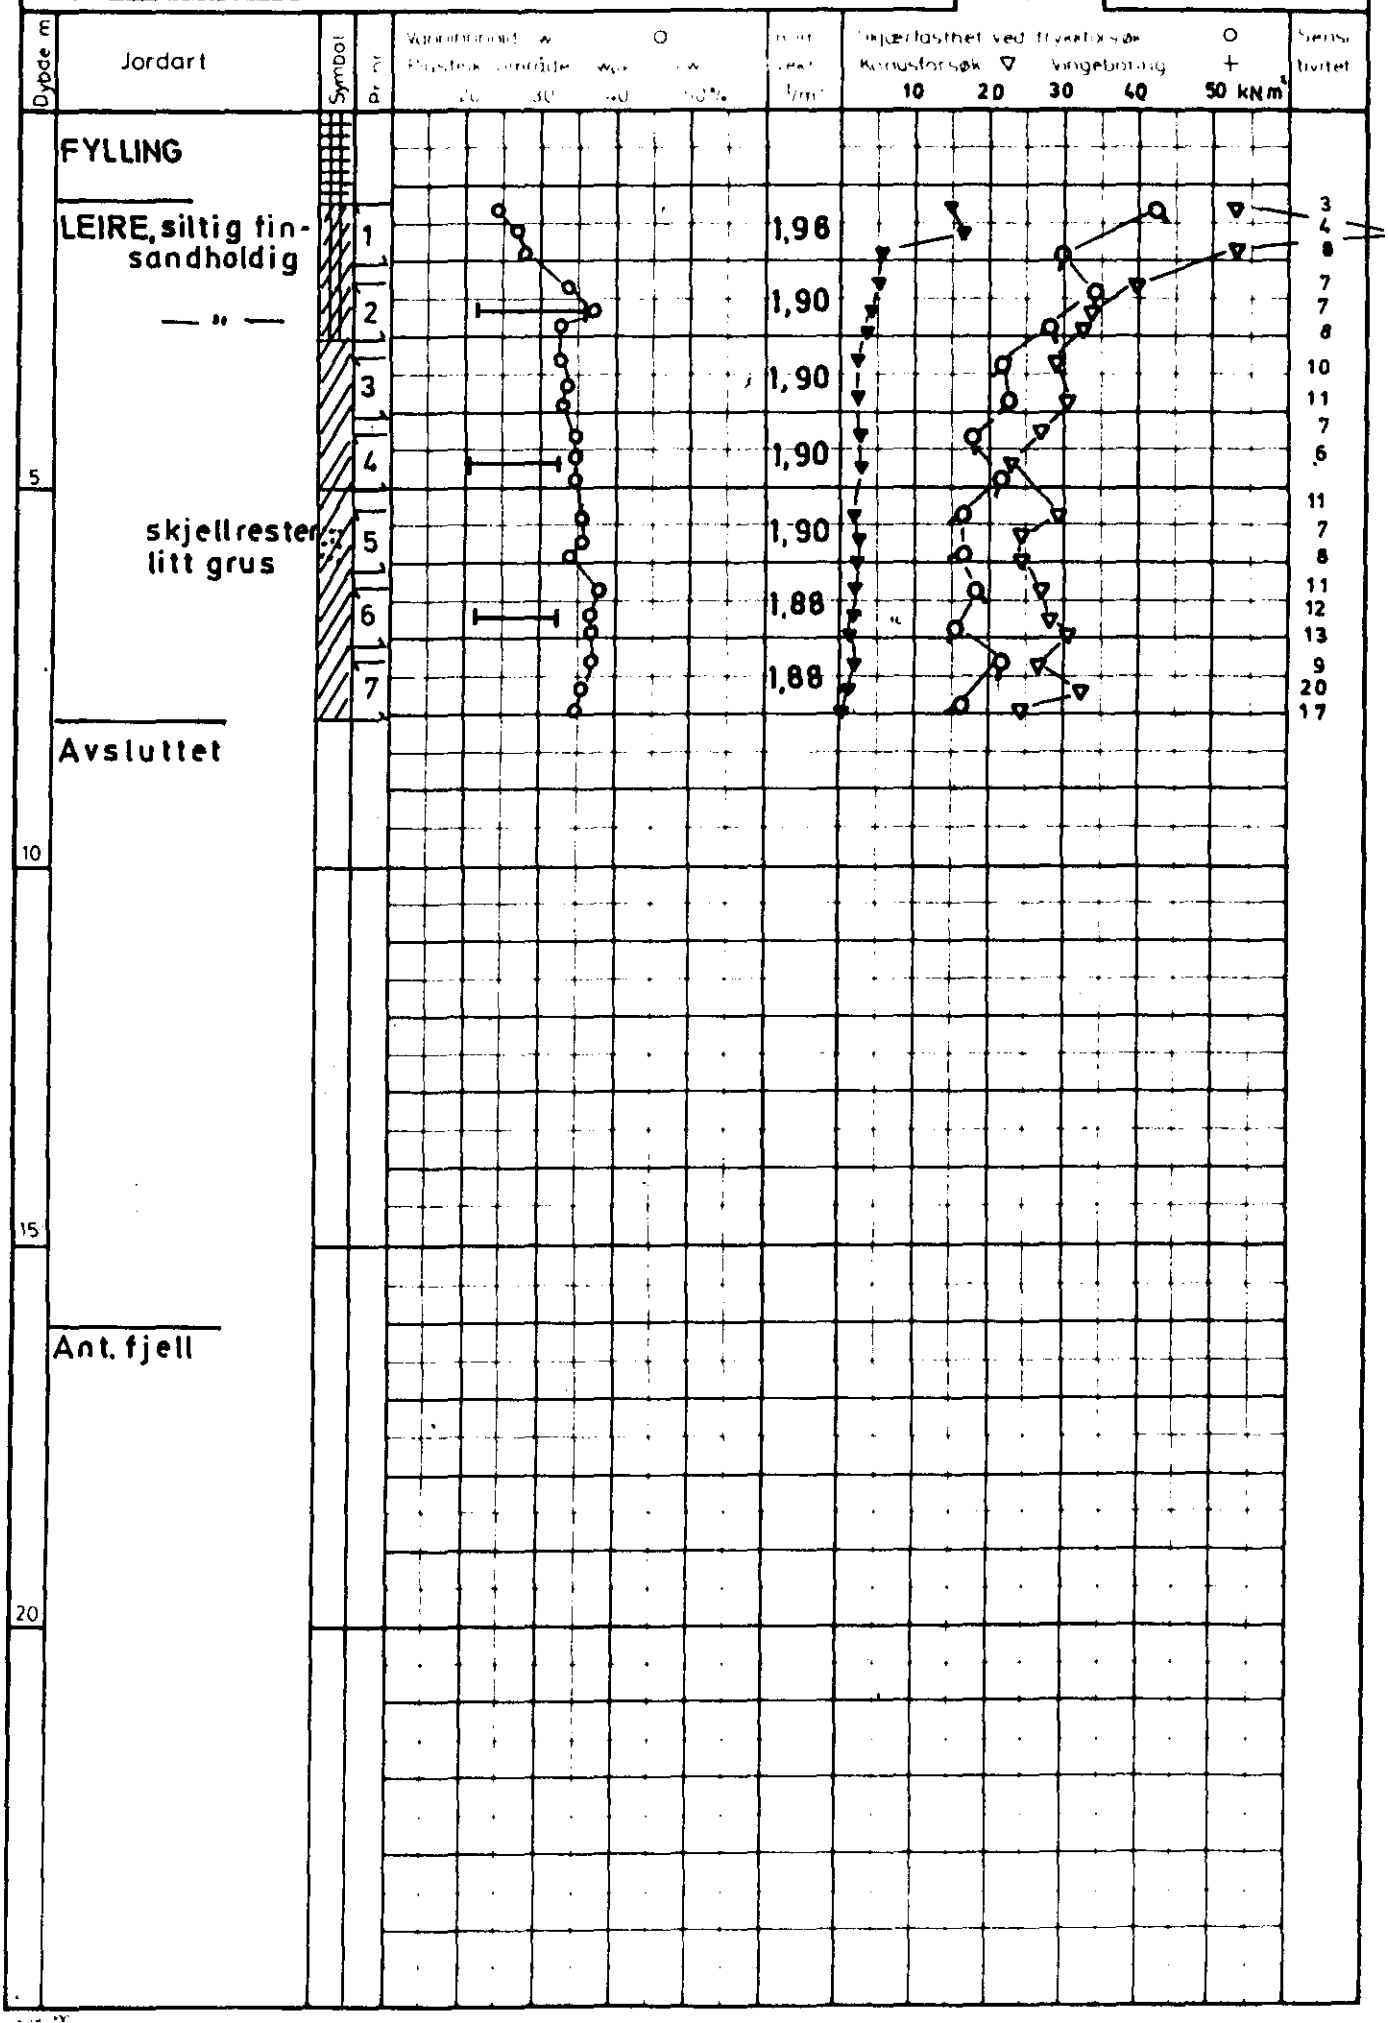
Bilag 3
Oppdrag R-1926
Dato juli 83