

NOTEBY

25291

R.K.GRAFISK A/S

Grorud

*NO: N 7 IV

Overført Aug. 93/EME



1914 - IV

OVERSIKTSKART

R. K. GRAFISK A/S
 MARIA DEHLIS VEI/GRANSDALEN/VESTRE HAUGEN

MÅLESTOKK	TEGNET	REV.
1:50000	AC	
	KONTR.	SIGN.
	RRL	
	DATO	DATO
	30.4.85	
OPPDRAK NR.	TEGN. NR.	REV.
25291	0	
		SIDE



4000-774

SIDE NR. K. BESTR.	TERRENGKOTE +128.9 BUNNKOTE	DYBDE I PRØVE	VANNINNHOLD OG KONSISTENSGRENSER %				n	O _{Na}	γ kN m ³	SKJÆRSTYRKE S _v (kN/m ²)					S _t	
			20	30	40	50				%	%	m ²	10	20		30
56	TØRRSKORPELEIRE			○												
57	"			○												
58	"			○												
59	LEIRE	TØRRSKORPIG		○												
60	"	SILTIG		○												
61	"	SILTIG	5	○		—										1
62	"	SILTIG		○												
63	"	SILTIG		○												2
64	"	SILTIG		○		—										2
65	"	SILTIG	10	○												2

PR = PRØVESERIE ○ NATURLIG VANNINNHOLD n = PORØSITET ▽ KONUSFORSØK
 SK = SKOVLEBORING — W_L FLYTEGRENSE O_{Na} = HUMUSINNHOLD ○ TRYKKFORSØK
 PG = PRØVEGROP W_r — — — KONUSMETODE O_{gl} = GLØDETAP 15-0-5 % DEFORMASJON VED BRUD
 VB = VINGEBORING — W_p PLASTISITETSGRENSE γ_{pg} = TYNGDETTETHET + VINGEBORING
 BORBOK NR. 7989 p = TOTAL DENSITET • OMRØRT SKJÆRSTYRKE
 LAB. BOK NR. 1382 (S. 58-65) s = 9.81 kN/t S_t SENSITIVITET

∅ = ØDOMETERFORSØK P = PERMEABILITETSFORSØK K = KORNGRADERING T = TREAKSIALFORSØK (I DYBDEKOLONNE)

GEOTEKNISKE DATA

R. K. GRAFISK A/S
 MARIA DEHLIS VEI/GRANSDALEN/VESTRE HAUGEN


BORING NR. PR. I	TEGNET SK/SK	REV.
BORPLAN NR. 25291-1	KONTR. <i>RRL</i>	KONTR.
BORET DATO 19/4-85	DATO 30/4-85	DATO




OPPDRAK NR.
25291


TEGN. NR.
10


REV. SIDE

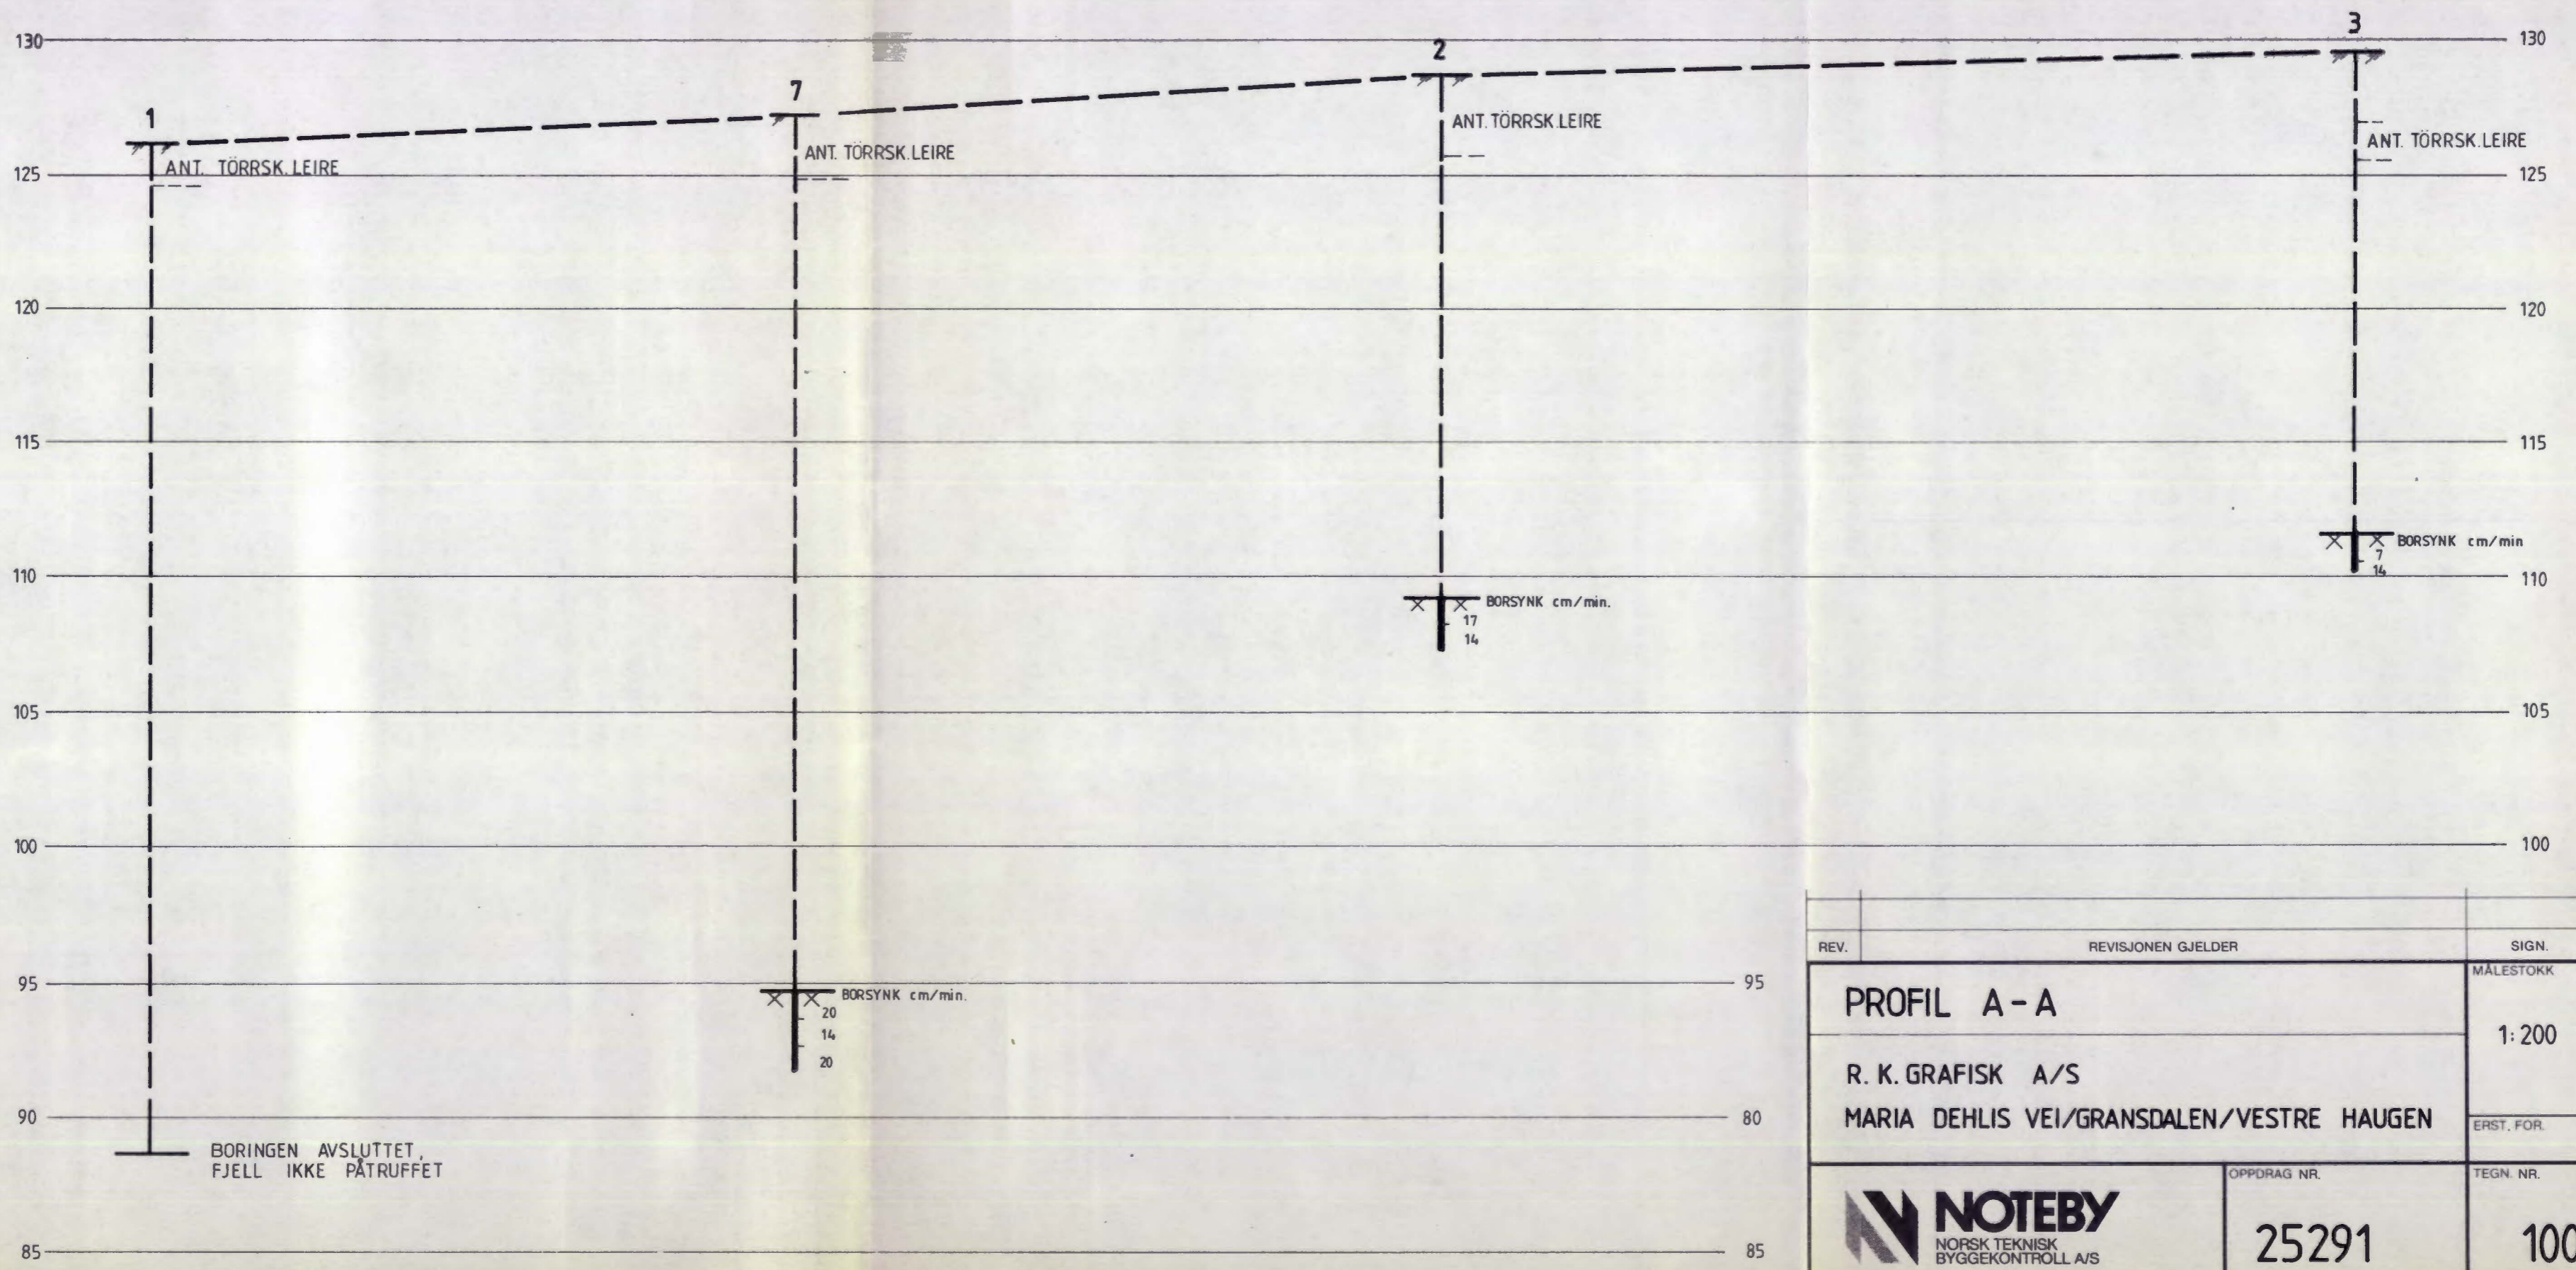

REV.	REVISJONEN GJELDER	SIGN.	DATO
PROFIL A-A		MÅLESTOKK	TEGNET
R. K. GRAFISK A/S		1:200	AC
MARIA DEHLIS VEI/GRANSDALEN/VESTRE HAUGEN		ERST. FOR.	KONTR. <i>RRK</i>
			DATO 23.4.85
 NOTEBY NORSK TEKNISK BYGGEKONTROLL A/S		OPPDRAK NR.	TEGN. NR.
		25291	100
			REV.

A S TÖRRKOPI

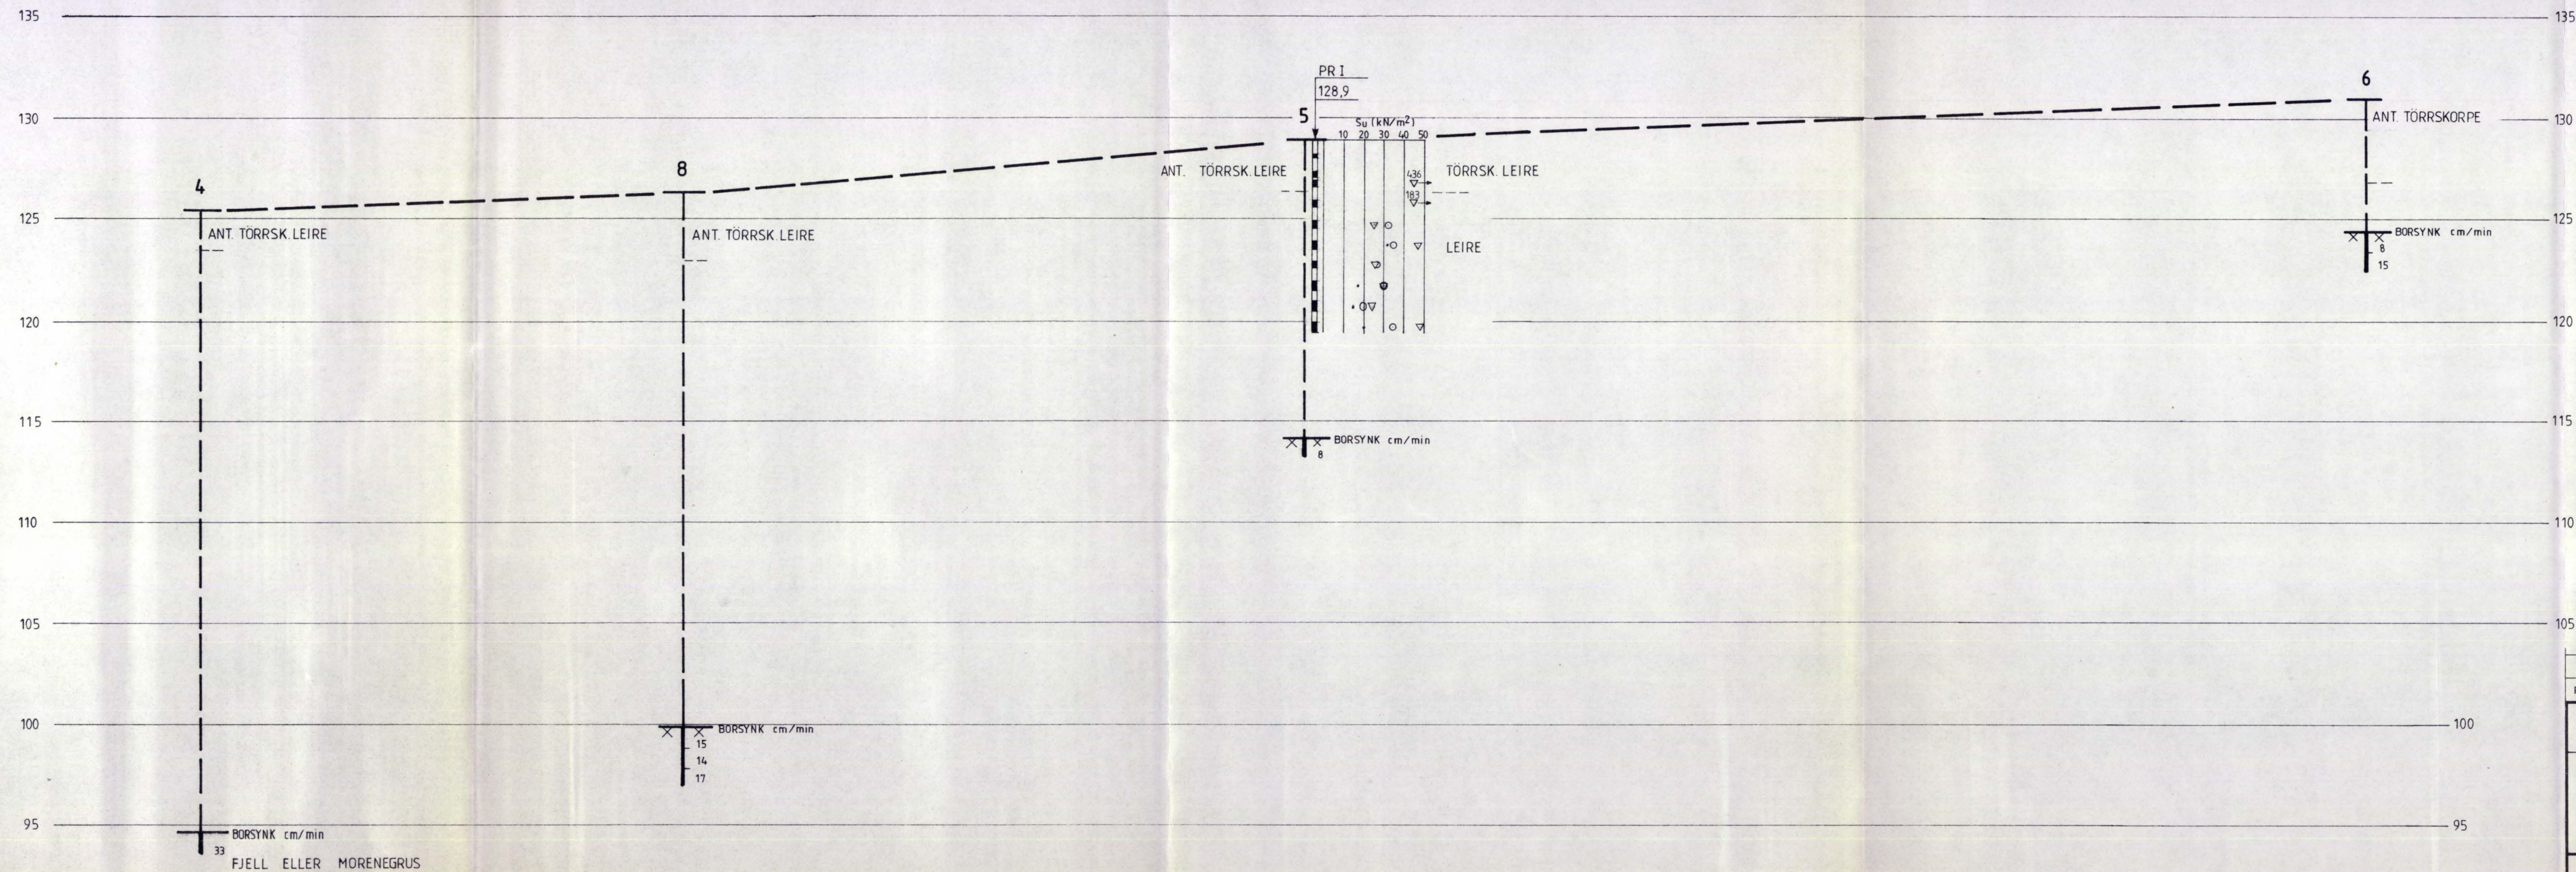

REV.	REVISJONEN GJELDER	SIGN.	DATO
PROFIL B - B		MÅLESTOKK	TEGNET
R. K. GRAFISK A/S MARIA DEHLIS VEI/GRANSDALEN/VESTRE HAUGEN		1: 200	AC
			KONTR. RRL
			DATO 23.4.85
ERST. FOR.		TEGN. NR.	REV.
 NOTEBY <small>NORSK TEKNISK BYGGEKONTROLL A/S</small>		OPPDRAG NR.	25291
		TEGN. NR.	101