

\* No: D3 III

65

Teglverksgt. 12-14  
(Freia)

Original

Pt. 65 B

**Grundboringer**  
 Grundboringer  
 i nr. 12 og 14 Teglværksgaten  
 i nr. 12 og 14 Teglværksgaten

**Tabell over jordlagenes beskaffenhet.**  
 Tabell over jordlagenes beskaffenhet

Jordlagenes Beskaffenhet:		Borhul nr.												
		1	2	3	4	5	6	7	8	9	10	11	12	13
Fylt	1 m.	-	-	-	-	-	-	-	-	-	-	-	-	-
Fast lere	" "	1,65	2,20	2,0	2,0	4,0	2,0	2,5	0,6	0,7	0,6	0,7	0,6	0,6
Midlere fast lere	" "	-	-	5,65	-	0,65	-	-	-	-	-	-	-	-
Bløt lere	" "	-	-	-	7,05	-	2,1	2,2	2,2	2,2	5,7	5,95	4,8	2,25
Grov grus	" "	-	-	1,0	1,0	4,4	2,9	2,4	12,0	2,1	11,6	2,1	-	-
Dybde tilsammen	" "	1,65	2,2	6,65	11,05	4,65	5,1	6,4	2,8	4,5	6,3	6,65	5,4	2,85
Dybde tilsammen	" "	1,65	2,2	6,65	11,05	4,65	5,1	6,4	2,8	4,5	6,3	6,65	5,4	2,85

Grundboringer  
i nr. 12 og 14 Teglværksgaten


-----  
Tabel over jordlagenes beskaffenhet

Jordlagenes		Borhul nr.												
		14	15	16	17	18	19	20	21	22	23	24	25	26
Beskaffenhet:														
Fyll	1 m.	-	-	1,0	1,0	-	-	-	-	-	-	-	-	-
Fast lere	" "	2,5	2,8	0,9	1,0	2,5	2,5	2,5	2,5	3,0	3,0	3,0	3,0	3,0
Midlere fast lere	" "	-	-	-	-	-	-	-	-	-	-	-	-	-
Bløt lere	" "	7,9	5,0	-	-	1,25	4,4	9,9	9,2	12,0	6,1	11,5	8,1	5,5
Grov grus	" "	-	-	-	-	-	-	-	-	0,2	-	-	-	-
Dybde tilsammen	" "	10,4	7,8	1,9	2,0	3,75	6,9	12,4	11,7	15,2	9,1	14,5	11,1	8,5

Se også Bl. 86

# GRUNDBORINGER I N<sup>o</sup> 12 og 14 TEGLVERKSGATEN

M. 1:200.

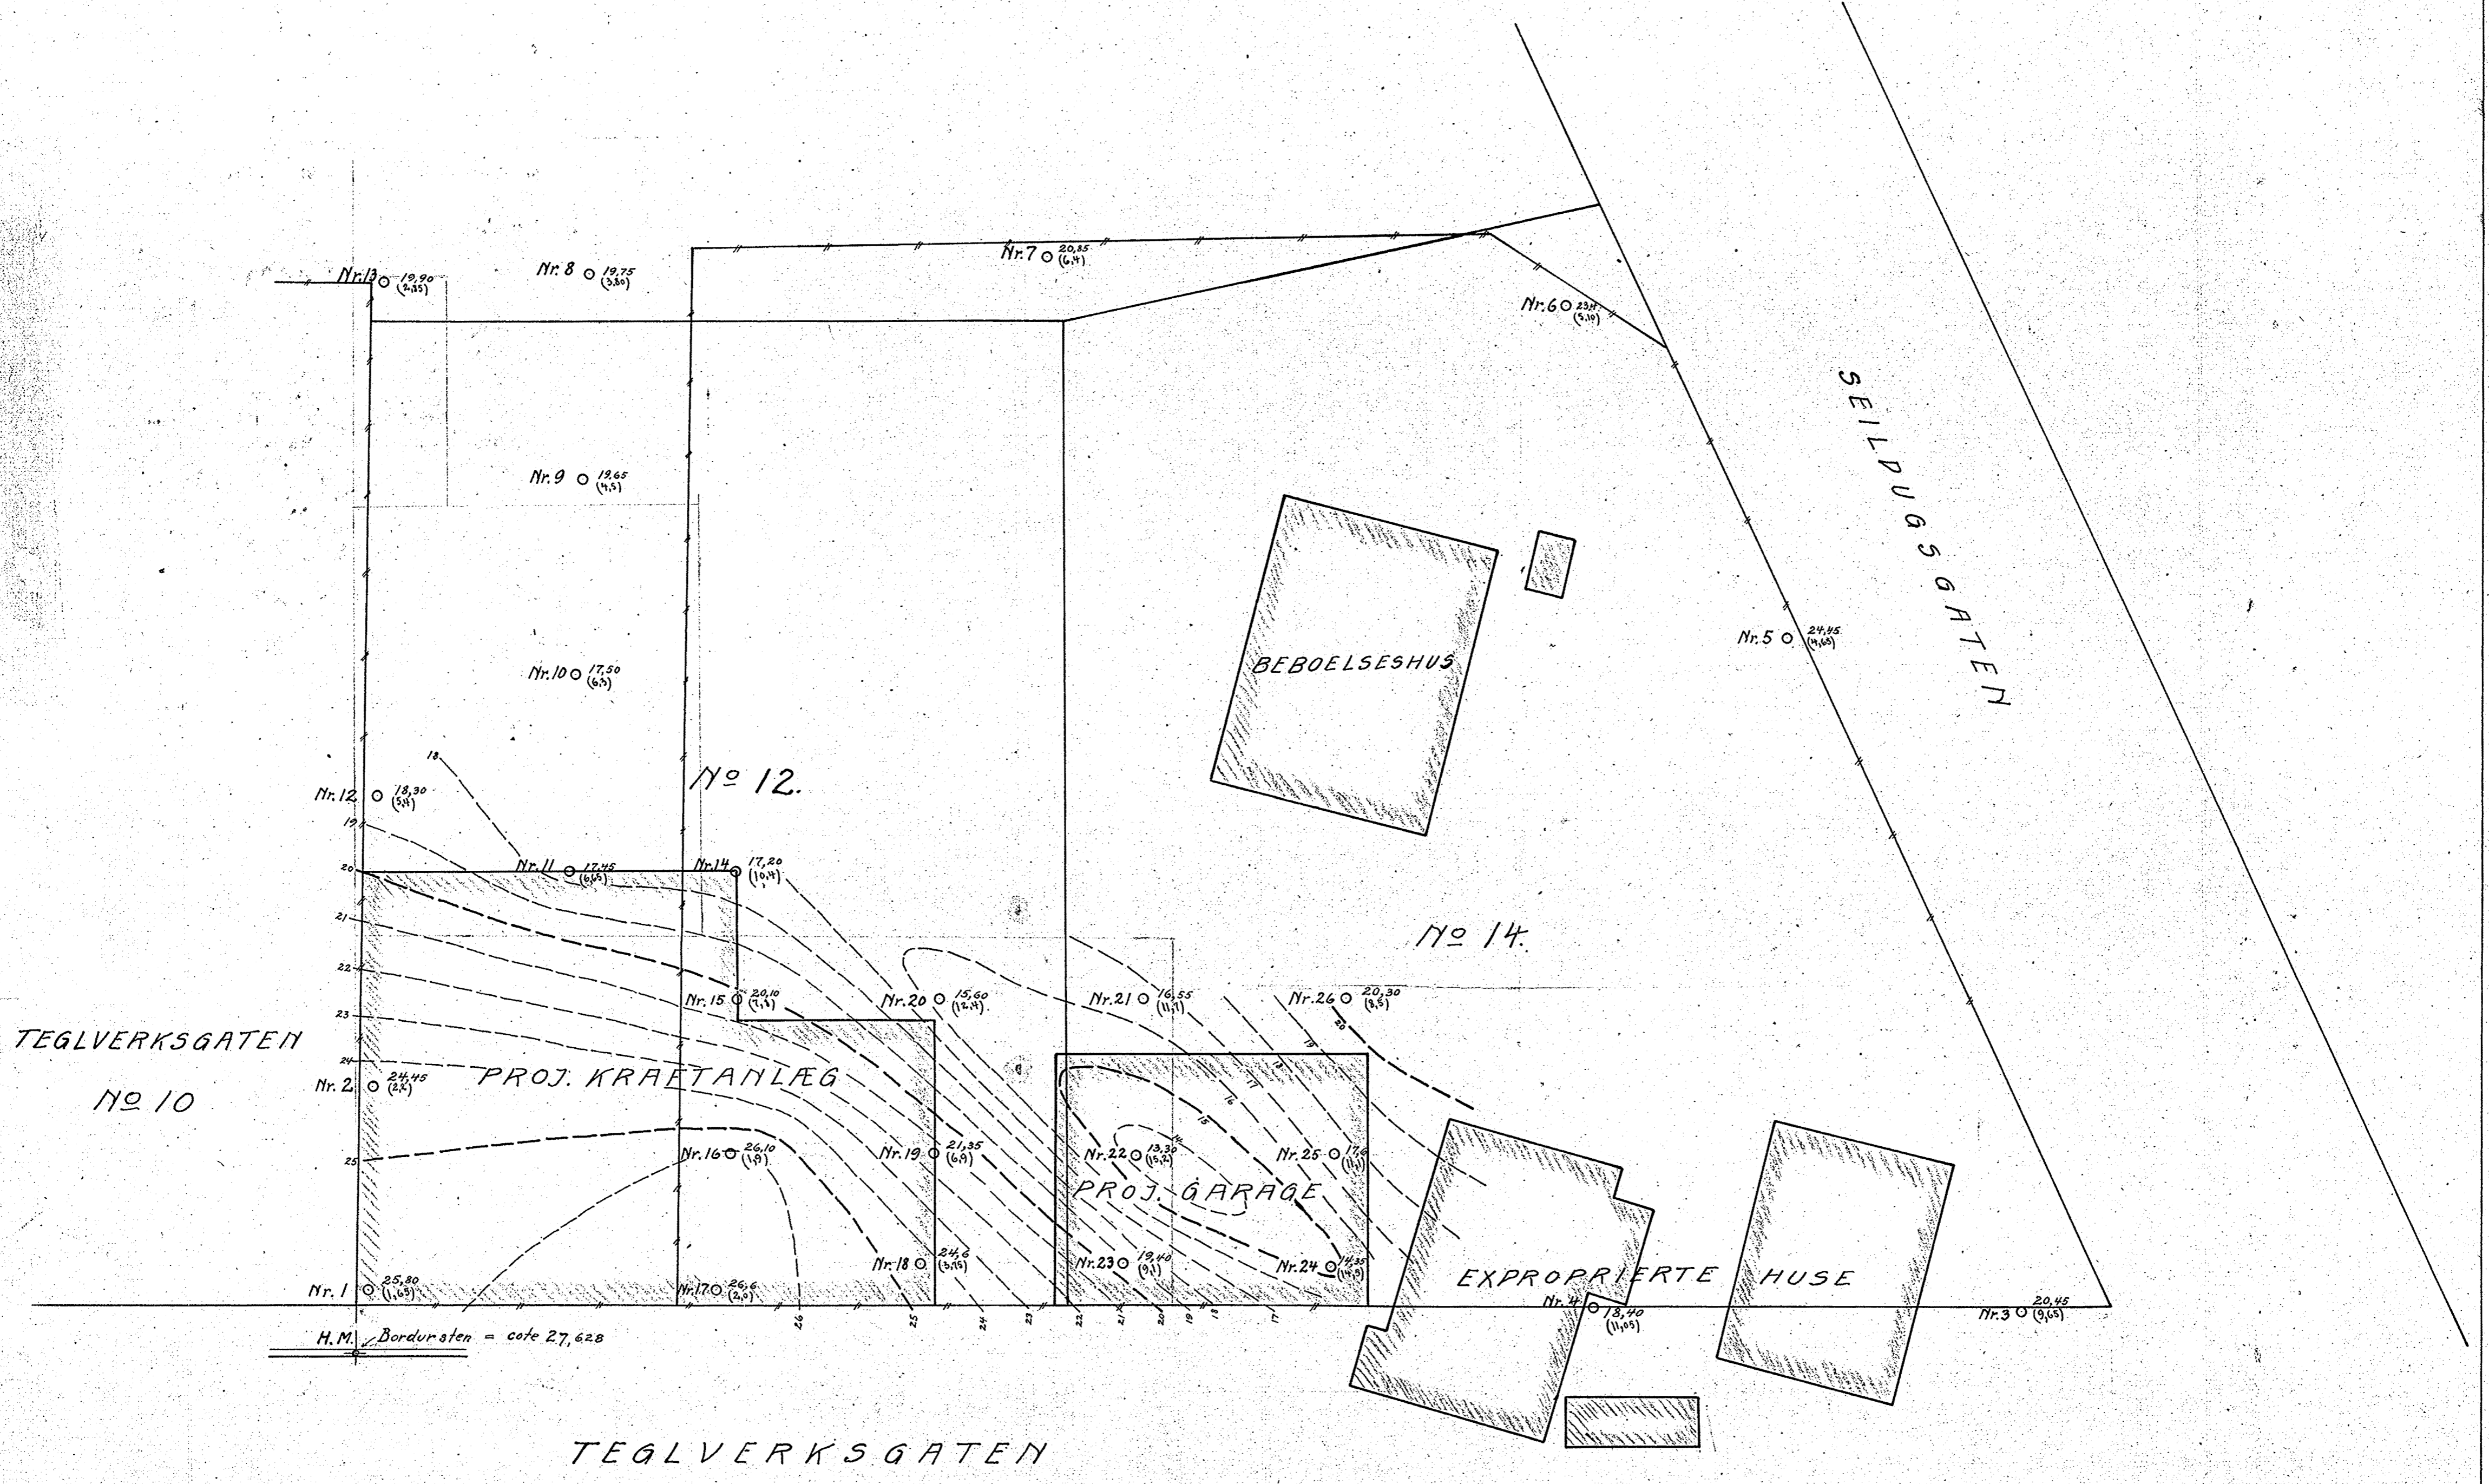

Reitetall angir fjeldets cotehøide.  
Skraa "(15)" angir dybde fra terrang til fjeld.

FREIA'S KOMPLEKS

Kristiania, september 1919.  
Oscar Larsen