

Nordseter ungdomsskole.

1. del: Orienterende undersøkelser.

R- 745.

3. juni 1966.

Tilfører Undergrunnskartverket  
Medleika loraoo

SO,F-9III



OSLO KOMMUNE  
GEOTEKNISK KONSULENT



**OSLO KOMMUNE**

**GEOTEKNISK KONSULENT**

Kingsgt. 22, 1 Oslo 4

Tlf. 37 29 00

**RAPPORT OVER:**

Nordseter ungdomsskole.

1. del: Orienterende undersøkelse.

R 745

3. juni 1966

Bilag 1. Situasjons- og borplan.

Etter oppdrag fra Byarkitekten er det utført grunnundersøkelser for Nordseter ungdomsskole.

Grunnundersøkelsene er utført for å klarlegge grunnforholdene og fundamenteringsmåten.

MARKARBEIDET:

Sonderboringene er utført med slagbormaskin av firmaet Norboring.

På situasjons- og boreplanen, bilag 1, er vist borrhullenes plassering samt resultatene av sonderingene med angivelse av terrengkote, boreddybde og antatt fjellkote.

RESULTATET AV UNDERSØKELSEN:

Terrenget er småkupert skogterreng med fjell i dagen flere steder på tomten.

Sonderboringene viser små dybder til antatt fjell med største boreddybde 3,1 m i borrhull 10.


Der hvor fundamentene ikke kommer direkte på fjell i fundamentnivå bør en sette fundamentene på pillarer til fjell.

Geoteknisk konsulent

  
Åsmund Eggestad

---

  
Svein Frode Nilsen

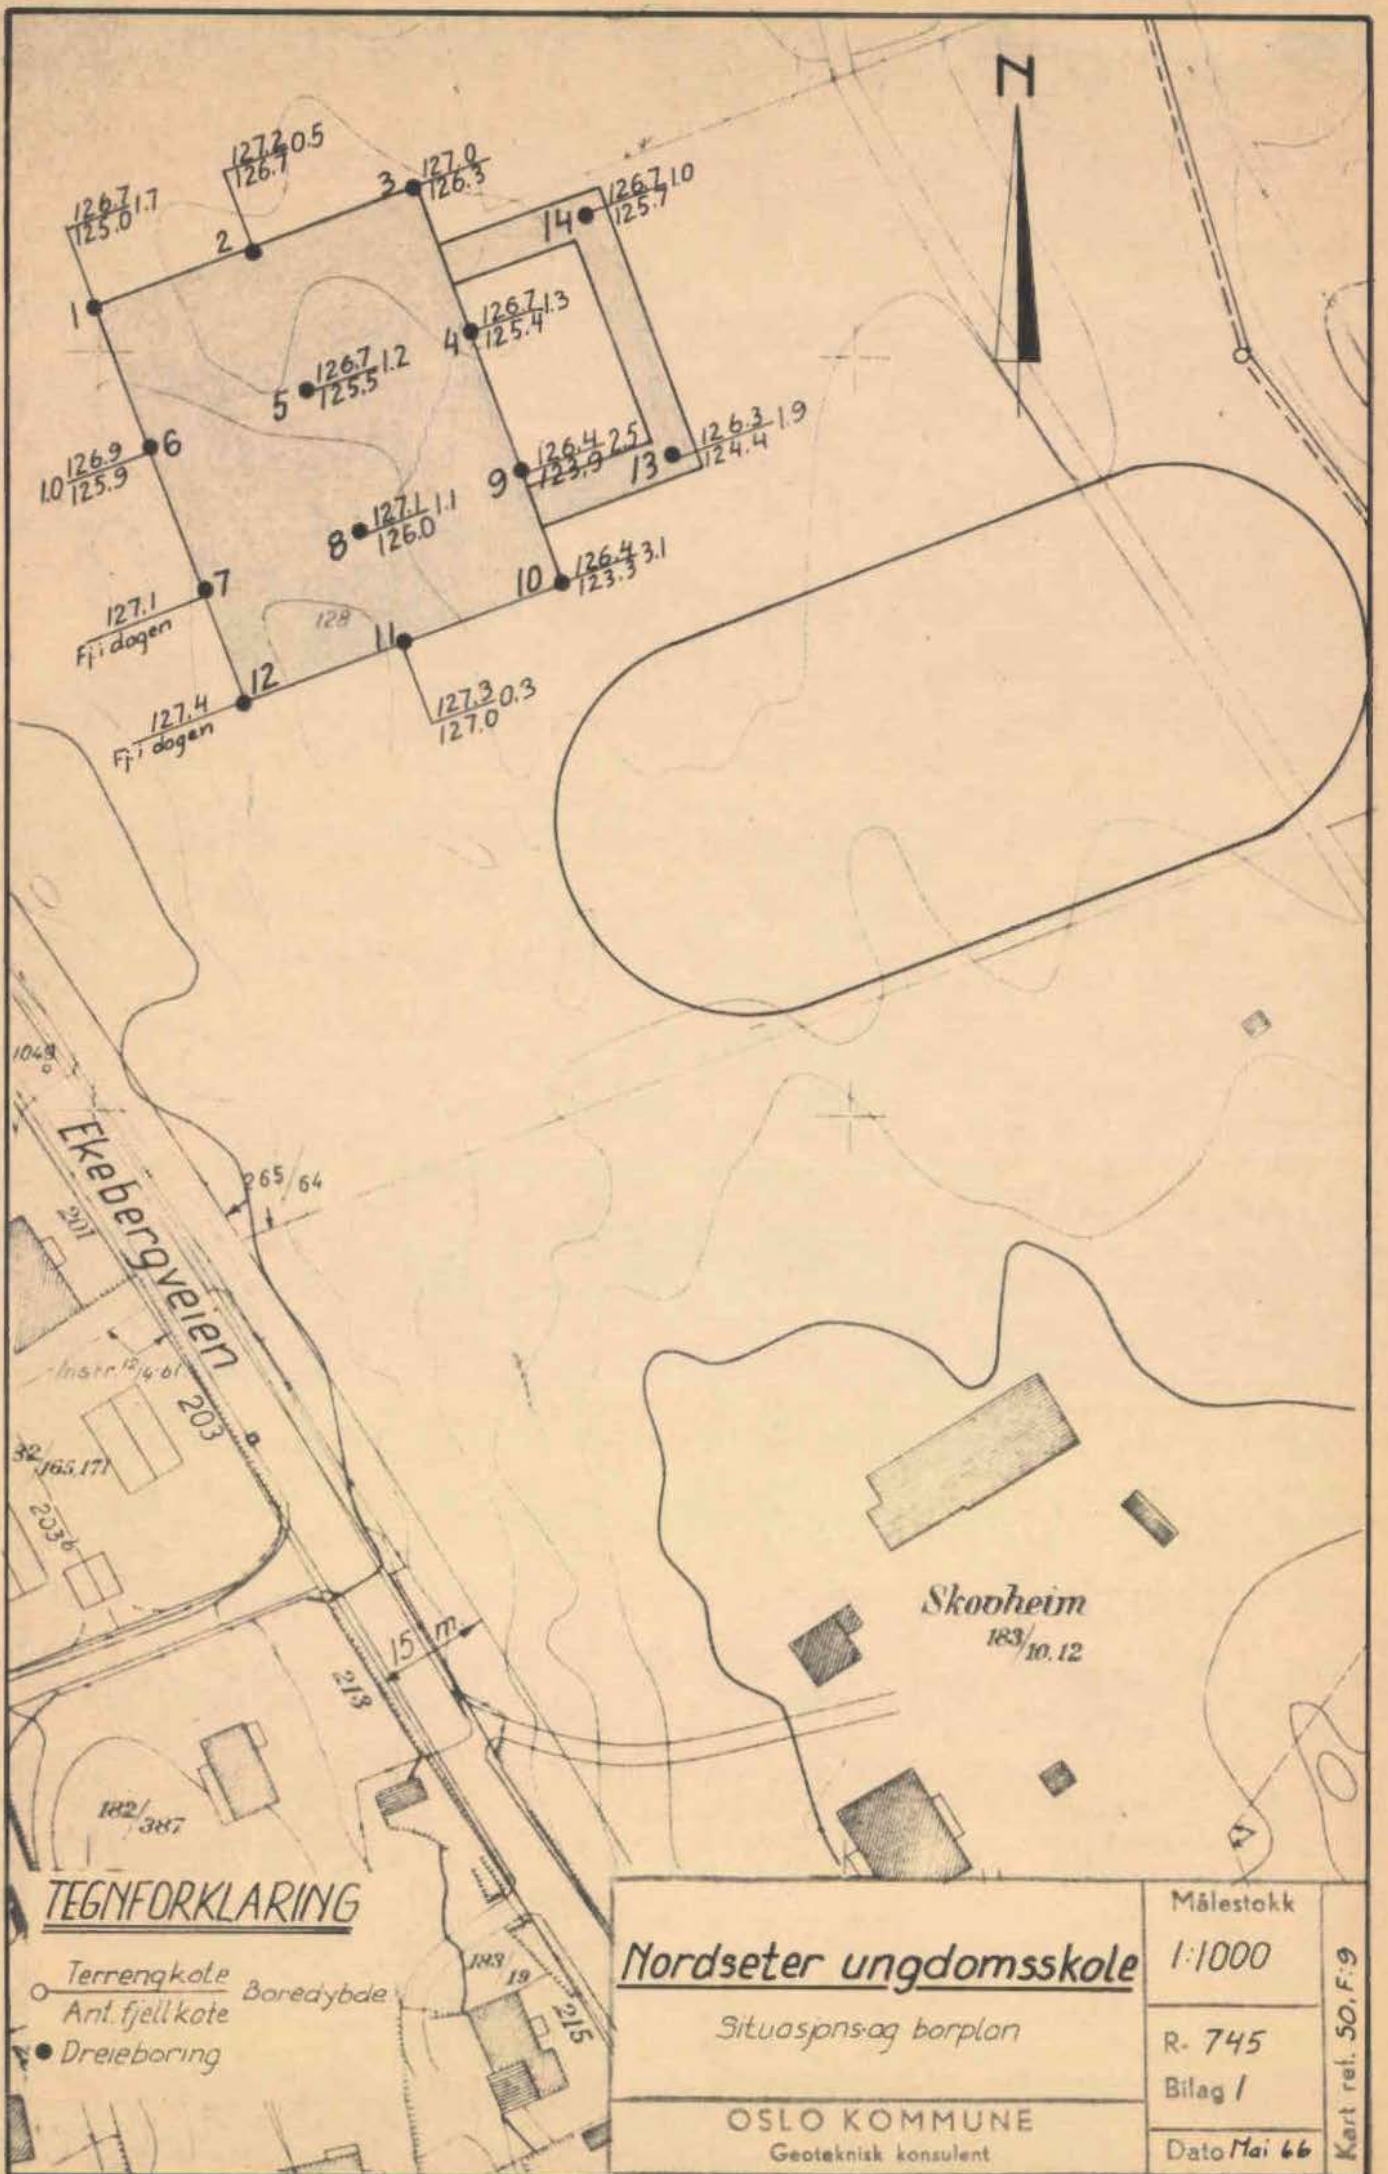

**TEGNFORKLARING**

- Terrangkote
- Ant. fjell kote
- Dreie boring

**Nordseter ungdomsskole**

Situasjons- og borplan

OSLO KOMMUNE  
Geoteknisk konsulent

Målestokk

1:1000

R. 745

Bilag I

Dato Mai 66

Kart rel. 50, F:9