

Geoteam

3967-01

Oslo Bolig og Sparelag


Trosterud felt TN2 Trosterud

17 januar 1974

* NO L-4 II
490

overført juli 91/EHK

NO L 4

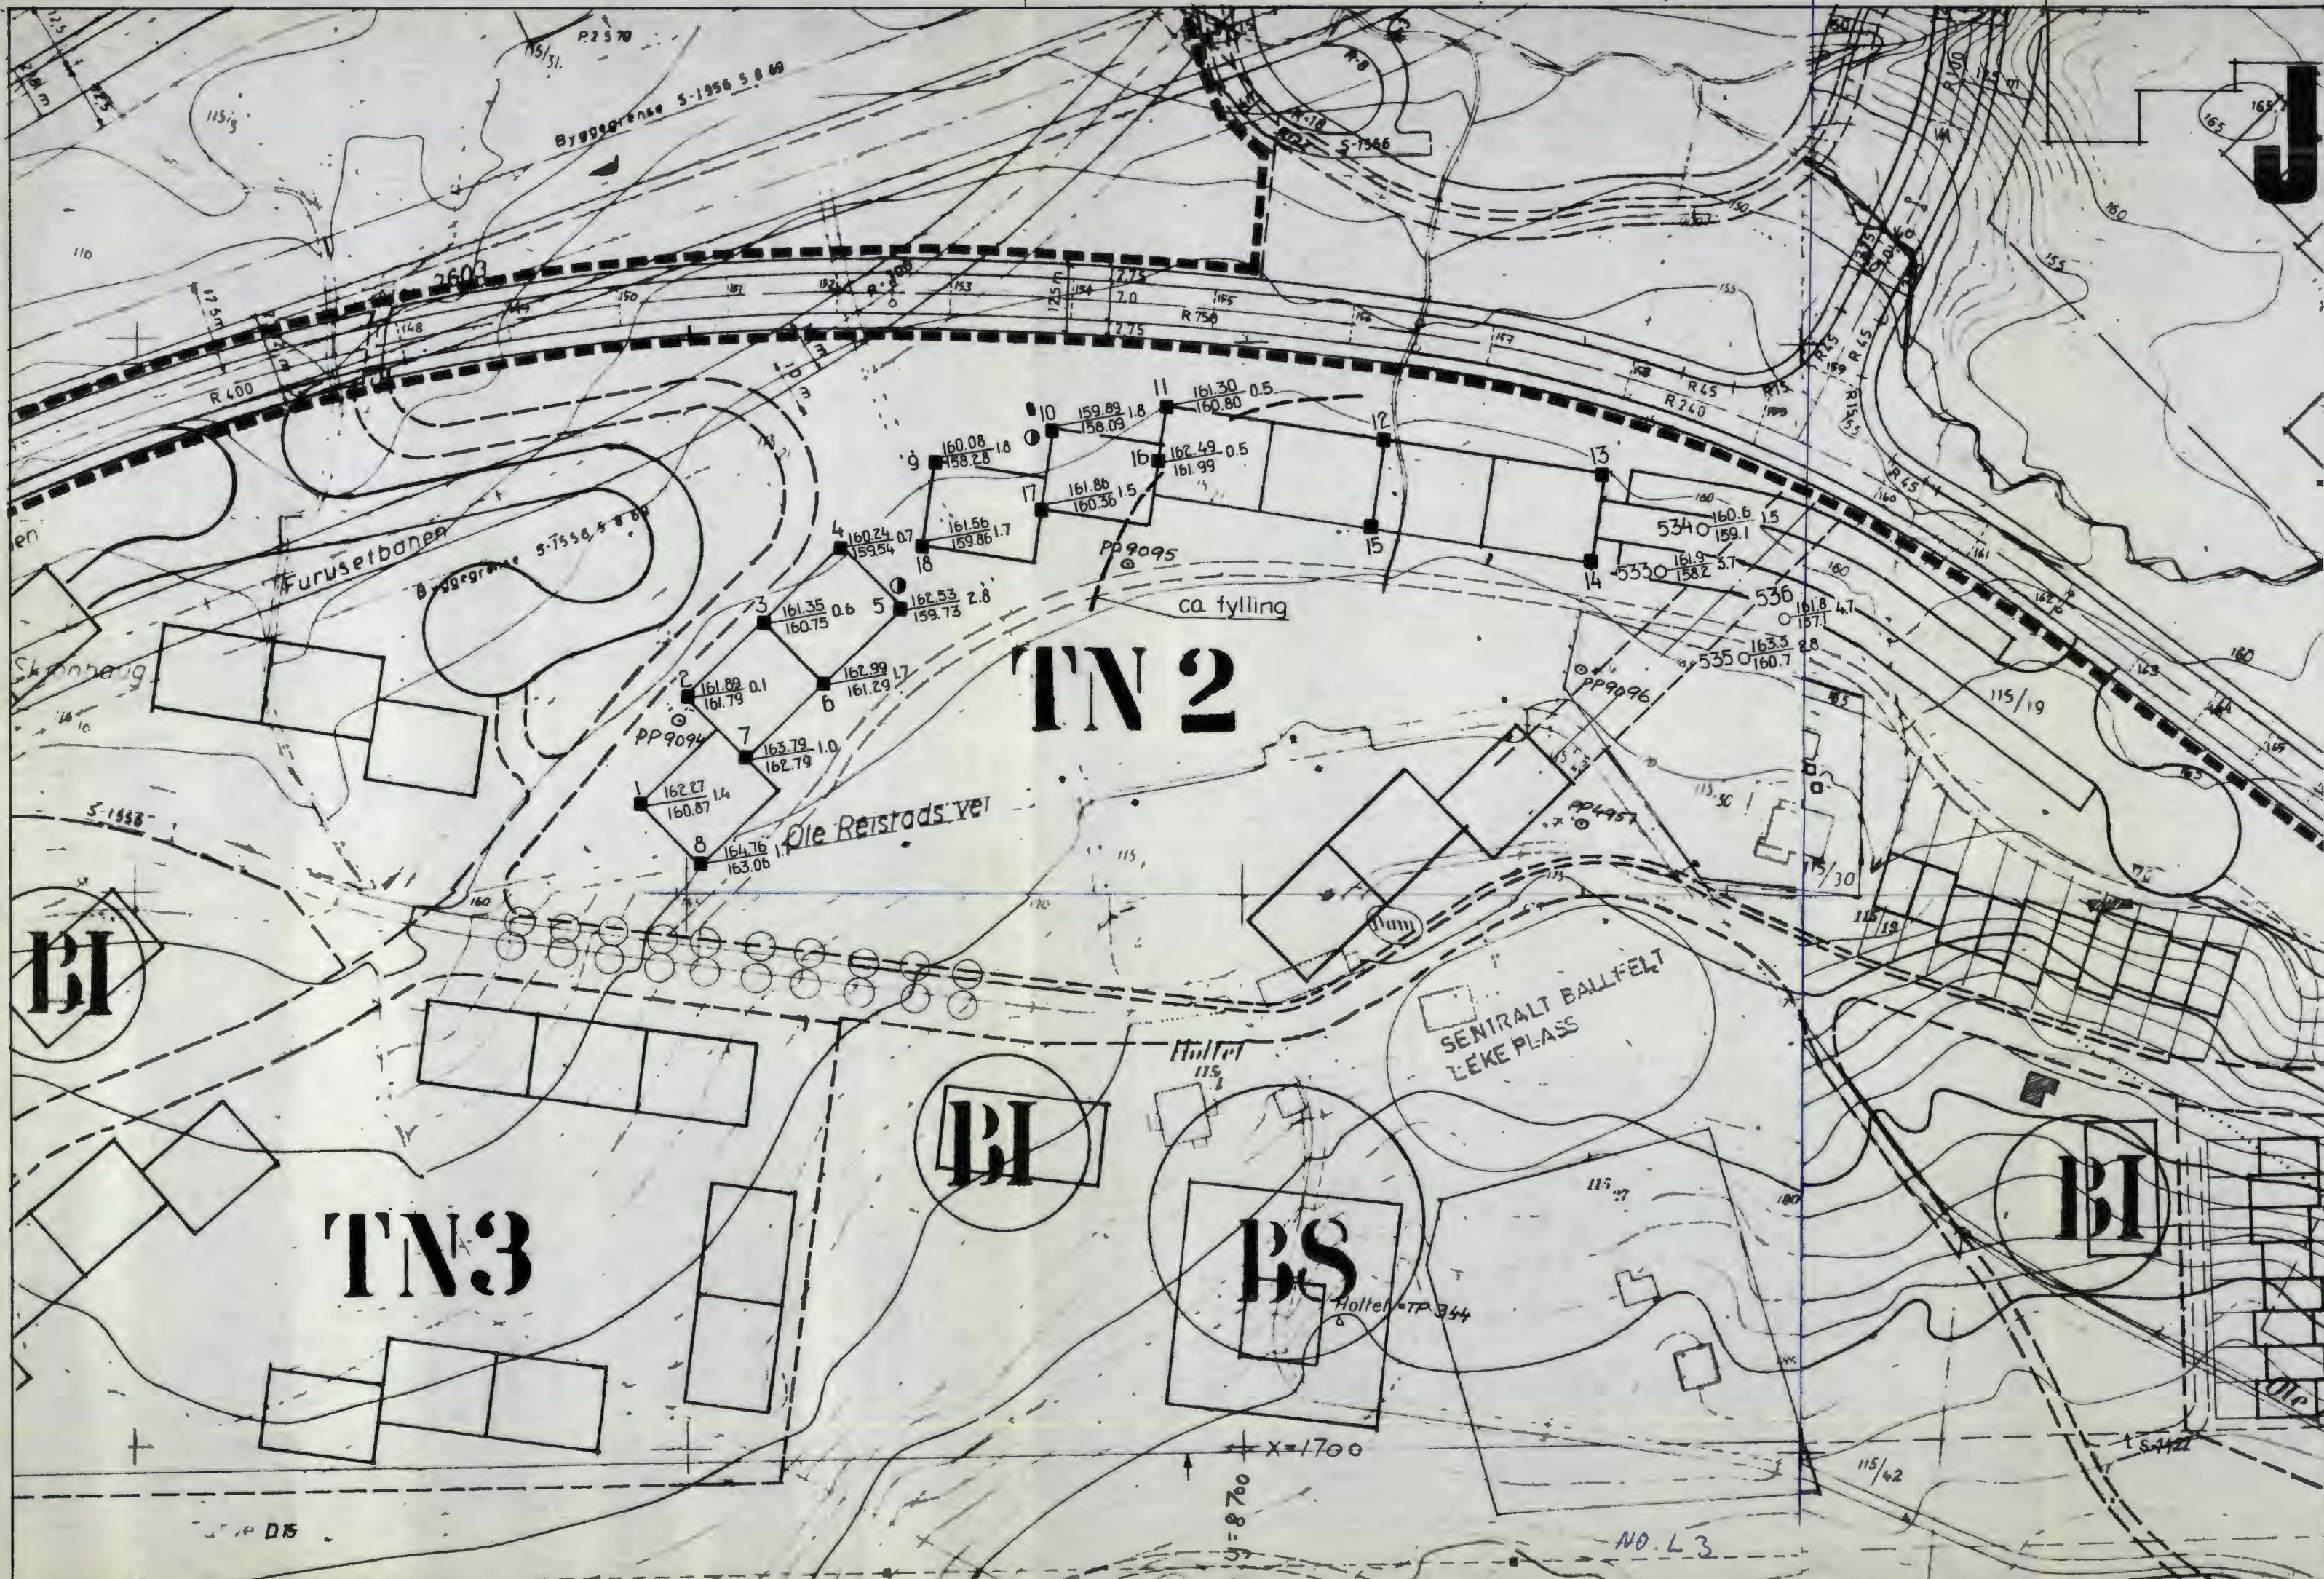

Tegnforklaring:

- Terrengkte
- Sannsynlig fjellkte
- Boredybde

○ — Boringer utført av Oslo Kommune, Geoteknisk kontor, mars-73.

c			
b			
a			
Rev.	Dato	Sign.	
Oppdragsgiver: OSLO BOLIG- OG SPARELAG			
Anlegg: TROSTERUD FELT TN2			NO. L 4
Sted: TROSTERUD			
Situasjons- og borplan		Målestokk	Målt
		1:1000	Beregn.
			Tegn. ON/AS 17.1.74
		Kfr.	
A/s GEOTEAM		Geoteknisk kontor	
Teg. nr. 3967-1			