


SO: F, III

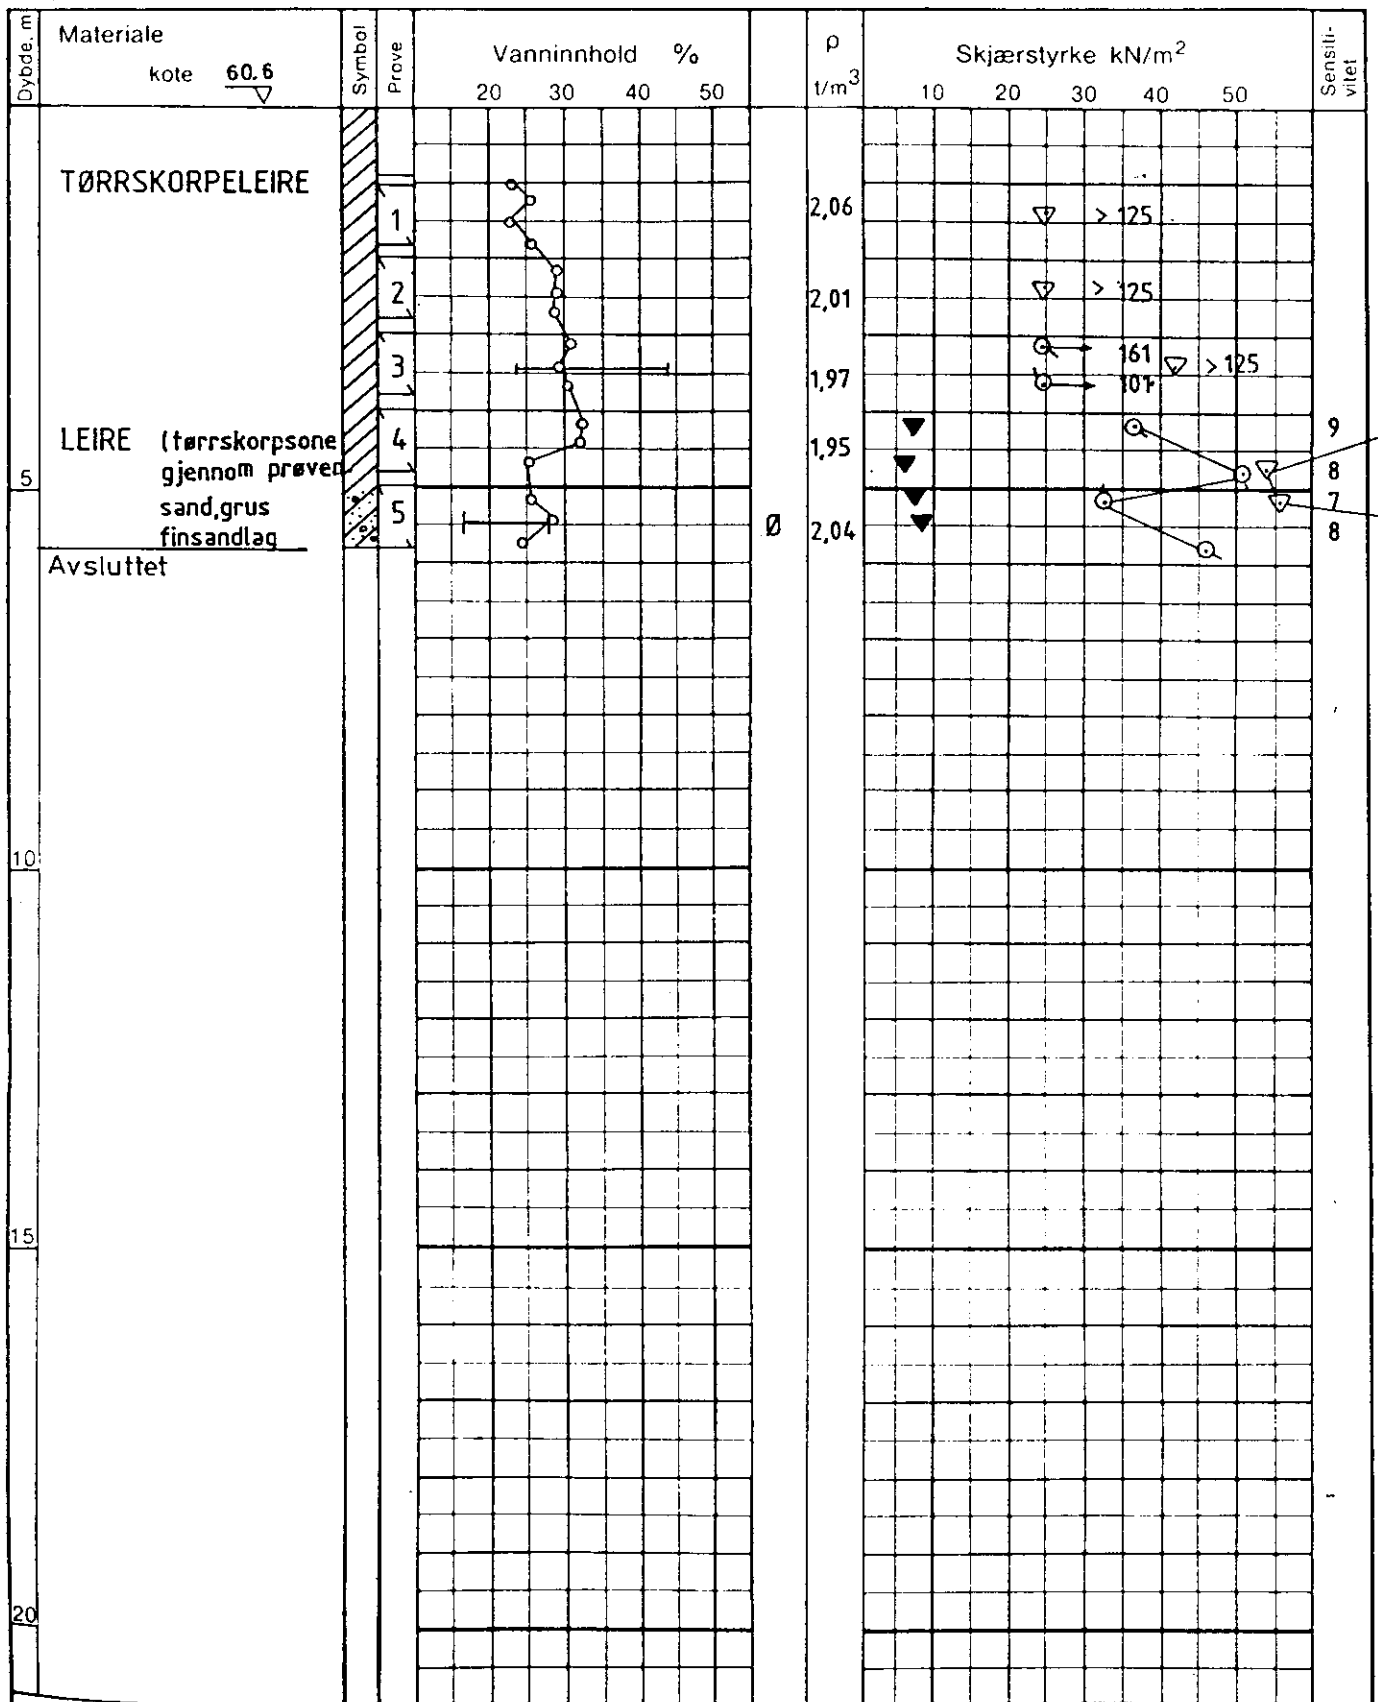

GV : grunnvannstand  
 O : odometer  
 T : treaksialforsøk  
 K : kornfordeling

o naturlig vanninnhold  
 — (W<sub>p</sub>) plastisitetsgrense  
 — (W<sub>L</sub>) flytegrense  
 ρ densitet

⊙ enaksjall trykkforsøk  
 15 ⊙ 5 bruddeformasjon %  
 10 ⊙ 5  
 ▽ konus ulorstyrt  
 ▼ konus omrørt  
 + vingebor

**BORPROFIL**

**NY STRØMSVEI, Fjelltunnel Vålerenga**

Type boring **Prøveserie, 54mm**

Tegn. **Amo** Dato **Des.84**

Dato boret **30/11 - 84**

Kartref **SO F1 III**



OSLO KOMMUNE  
Geoteknisk kontor

Boring nr **B 15 -17**

Boring nr. Undergr. kart.

**315 U**

Tegn nr. **1796 - 13**