



212U

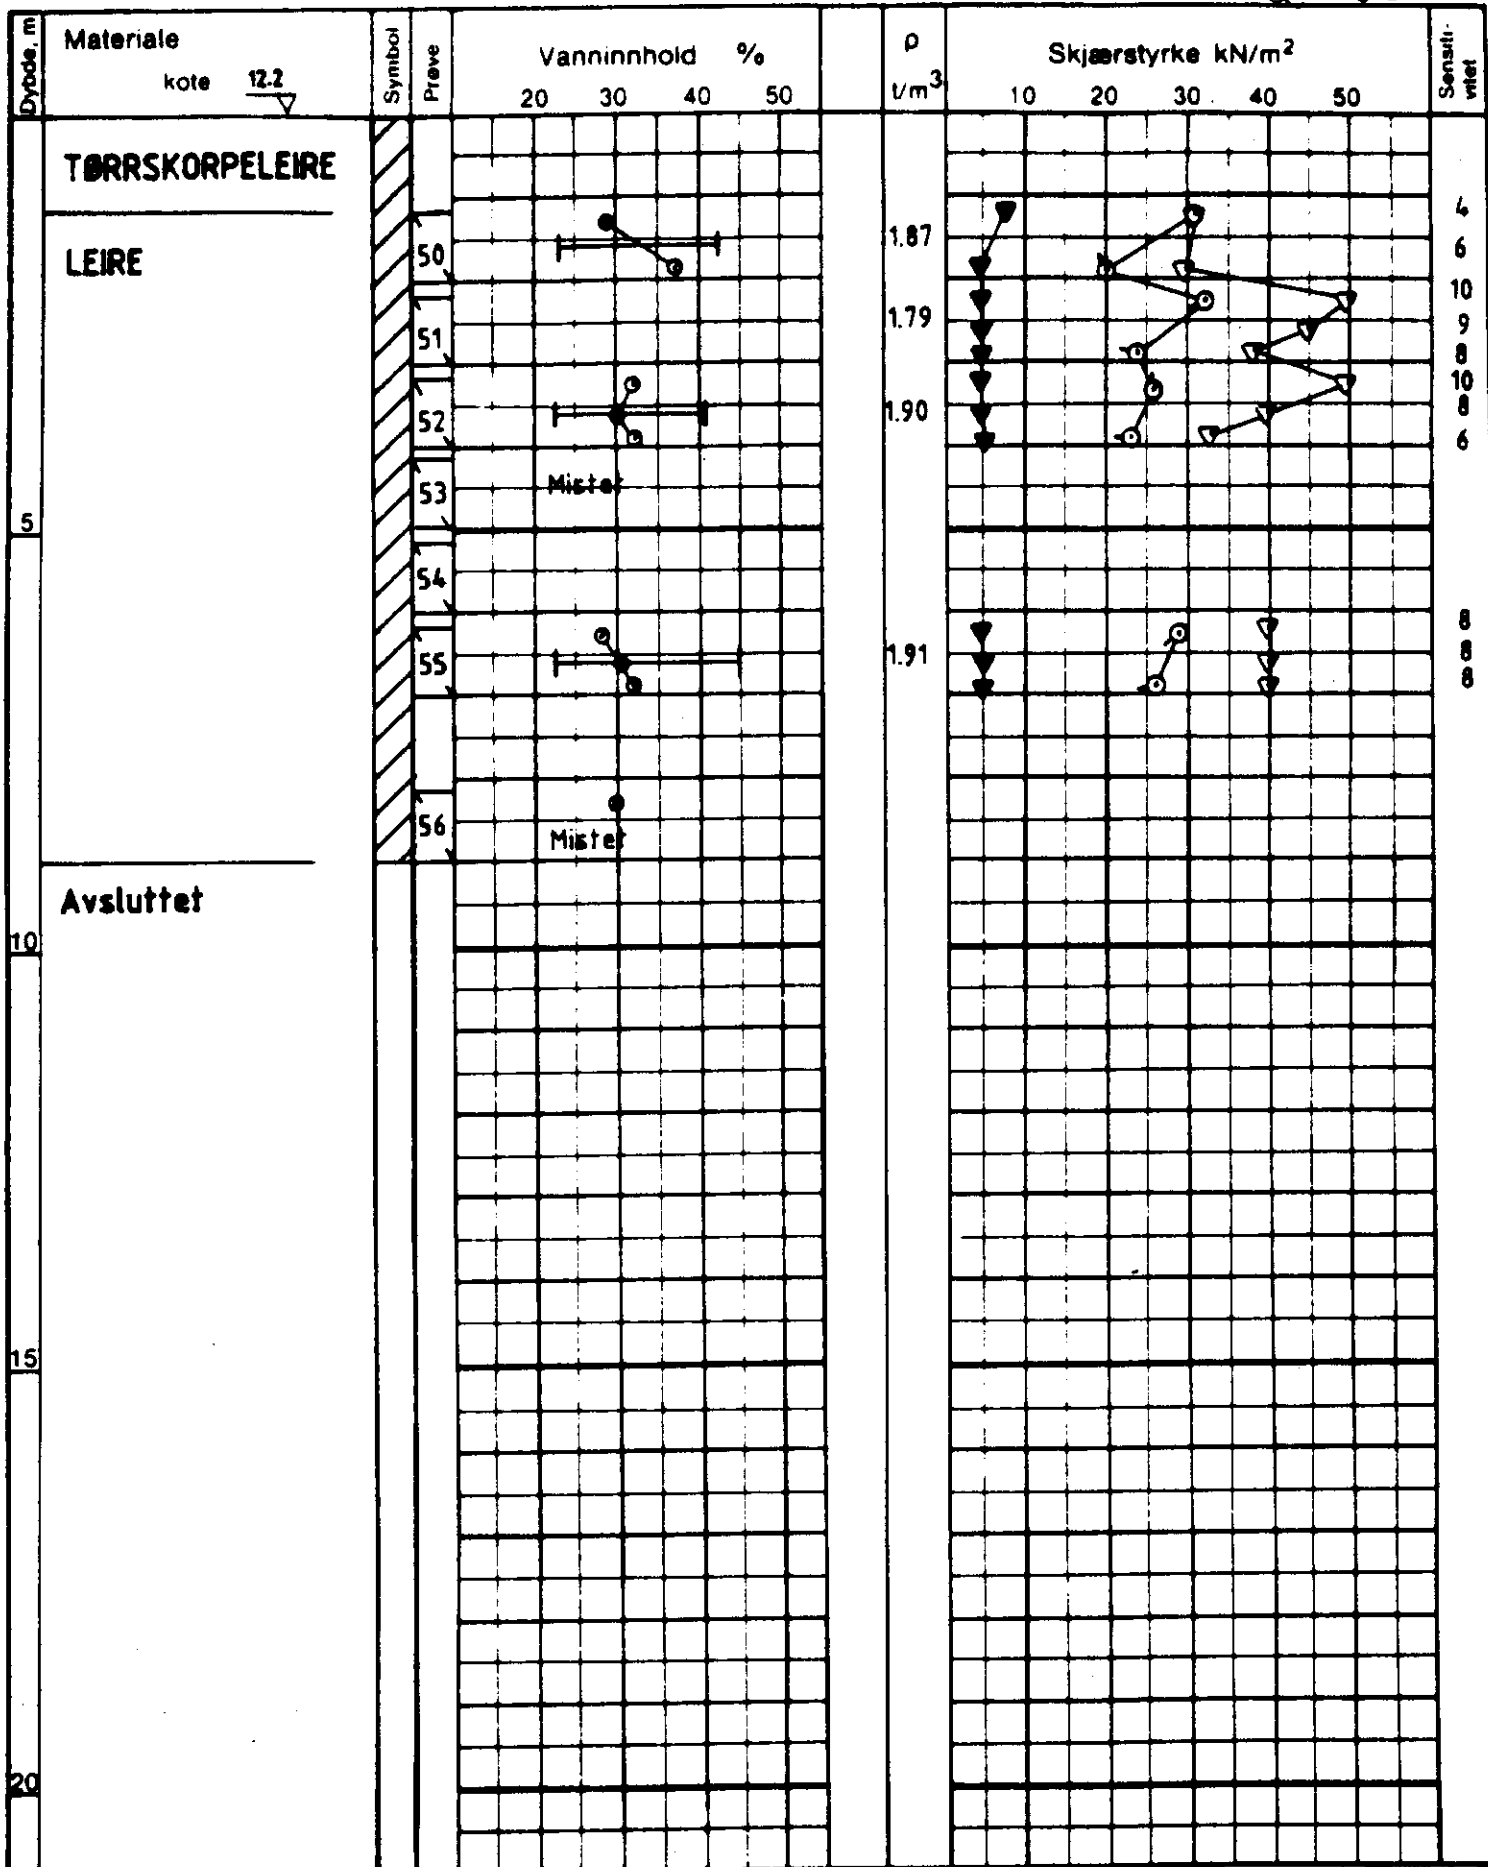

GV : grunnvannstand
 O : odometer
 T : treaksjeforsøk
 K : kornfordeling

o naturlig vanninnhold
 — (W_p) plastisitetegrense
 — (W_L) flytegrense
 ρ densitet

● enaksialt trykkforsøk
 15 5 bruddeformasjon %
 10 ▼ konus uforstyrret
 ▼ konus omrørt
 + vingebor

BORPROFIL NY STØMSVEI	Type boring	Prøveserie 54mm	Tegn.	svs	Dato	aug-85
	Dato boret	25/6-85	Kartref.	SO: E 2	II	
 OSLO KOMMUNE Geoteknisk kontor	Boring nr	108	Boring nr. Undergr. kart.		Tegn. nr	1796-48