

RAPPORT OVER:

Ledningsanlegg i Høyboveien.

Malmøya.

R-1504

22. mai 1978.

OSLO KOMMUNE
GEOTEKNISK KONTOR

S0:C8,C9

recy



OSLO KOMMUNE
Geoteknisk kontor
KINGOS GT. 22, OSLO 4
TLF. 37 29 00

RAPPORT OVER:

Ledningsanlegg i Høyboveien.

MALMØYA

R-1504

22. mai 1978.

Bilag 0 : Beskrivelse av bormetoder og laboratorieunder-
søkelser

" 1 : Situasjons- og borplan.

" 2 : Lengdeprofil.

INNLEDNING:

I henhold til rekvisisjon nr. 23164 av 9. mars 1978 og brev av 8. mars 1978 fra Vann- og kloakkvesenet har Geoteknisk kontor utført grunnundersøkelser for en ledningstrasé i Høyboveien på Malmøya.

Hensikten med undersøkelsen har vært å lokalisere fjelloverflaten da man ønsker å fullprofilbore deler av ledningen i fjell.

MARKARBEID:

Markarbeidet ble utført av mannskap fra vårt kontor den 14. og 17. april 1978. Arbeidet omfatter 33 enkle sonderinger til antatt fjell med hjelp av en håndholdt slagbormaskin.

Alle boringene er vist på bilag 1 og 2 og beskrivelse av bor-metodene er gitt på bilag 0.

På tross av at fjelloverflatens nivå er av stor viktighet ble det benyttet lett borutstyr og ikke tyngre fjellkontrollborutstyr som ville angitt fjelloverflaten med mye større sikkerhet. Dette skyldes at en tyngre fjellkontrollbormaskin ville forårsake mye større ødeleggelser i skogbunnen, og da øya er fredet var dette lite ønskelig. Dette nevnes for å understreke at det virkelige fjellnivå kan variere noe fra det som er angitt på tegningene.

RESULTAT AV UNDERSØKELSEN:

Undersøkelsen viser at antatt fjell ligger omtrent 0.5 - 1.0 m under terrengnivå langs hele ledningstraséen.

Som det fremgår på lengdeprofilet, bilag 2, vil den prosjekterte ledningstunnelen ha mindre enn 1.5 m overdekning fra kum 5 og 30 m sydover. Den lille overdekningen i det sterkt forvitrede fjellet kan forårsake vanskeligheter ved en eventuell fullprofilboring. Overdekningen syntes imidlertid å være minimal også flere andre steder mellom kum 5 og 7 og risikoen for å møte problemer hvis det satses på fullprofilboring på denne strekningen er meget stor.

Tunneltraséen mellom kum 4 og 5 har imidlertid tilstrekkelig overdekning og ifølge vår geolog er denne delen av tunneltraséen mer egnet for fullprofilboring.

STANDARD BESKRIVELSER

BESKRIVELSE AV BORMETODER

Enkel sondering betegner neddriving av stålstenger uten registrering av motstand, for eks. slagsondering med slegge eller slagbormaskin.

Dreieboring utføres ved å måle synkninger under dreining når boret er lastet med 100 kg. Synker det for mindre last dreies ikke. Boret er forsynt med en pyramideformet spiss som er vridd en omdreining. Lengden av spissen er 20 cm og sidekanten er 3 cm. Under opptegning av resultatene angis antall omdreininger pr. m synkning på høyre side av hullet, og lasten på boret på venstre side.

Fjellkontrollboringer utføres med trykkluftdrevet bergbor. Både topphammer og senkborhammer kan brukes. Fjellkontrollen består i å registrere når man har fått en langsom og relativt jevn synkning av boret idet dette er en sterk indikasjon på at boret er i fjell. Det bores vanligvis 3 m for å konstatere at det ikke er en stor stein.

Vingeboring brukes til å måle jordartens udrenerte skjærfasthet direkte i grunnen. Skjærfastheten beregnes utfra målt torsjonsmoment på et vingekorset som presses ned i ønsket dybde og dreies rundt inntil brudd oppstår. Grunnens fasthet bestemmes først i uforstyrret, og etter brudd i omrørt tilstand. Resultatene kan i sterk grad påvirkes av sand, grus og stein ved vingekorset. Det skal også bemerkes at resultatene av andre grunner i mange tilfelle må korrigeres før fasthetsverdiene brukes i stabilitetsberegninger.

Prøvetaking kan utføres med forskjellig utstyr. Ønskes "uforstyrrede" prøver brukes en ϕ 54 mm sylindrerprøvetaker som er forsynt med et tettsluttende stempel. Prøven skjæres ved at sylindere skyves nedover i grunnen mens stemplet holdes tilbake. Sylindere med prøve blir trukket opp igjen, forseglet i begge ender, og bragt til laboratoriet. Ønskes bare såkalte "representative" prøver, brukes enklere utstyr som skovelbor og kannebor. Felles for disse er at massen skaves inn i en beholder som deretter tas opp. Tilsvarende prøver kan også tas ved å skru en stålskrue ned i grunnen og trekke den opp igjen.

Poretrykksmåling går ut på å måle trykket i de vannfylte porene i jordarten. Dette gjøres ved å føre ned til ønsket dybde et såkalt piezometer som består av et stålrør med et porøst filter i enden. Vann fra jordarten vil kunne trenge inn gjennom filteret mens jordpartiklene blir holdt tilbake. På innsiden av filteret kan man så enten ha en elektrisk trykkmåler som registrerer det vanntrykket som bygges opp og som balanserer med poretrykket utenfor, eller filteret er forbundet med en tynn slange inne i stålrøret. Stigehøyden av vannet i slangen er da porevannstrykket i filterets nivå. Ved fremstilling av resultatene angis som regel det nivå (m.o.h.) som vannet stiger til (poretrykksnivået).

BESKRIVELSE AV LABORATORIEUNDERSØKELSER

I laboratoriet blir prøvene først beskrevet på grunnlag av besiktigelse. Dernest blir følgende undersøkelser rutinemessig utført, (undersøkelser merket ^x) kan bare utføres på uforstyrrede prøver):

Romvekt ^x γ (t/m^3) av naturlig fuktig prøve.

Vanninnhold w (%) angir vekt av vann i prosent av vekt av fast stoff. Det blir utført flere bestemmelser av vanninnhold fordelt over prøvens lengde.

Flytegrensen w_L (%) og utrullingsgrensen w_p (%) angir henholdsvis høyeste og laveste vanninnhold for plastisk område av omrørt materiale. Plastisitetsindeksen I_p er differansen mellom flyte- og utrullingsgrensen. Disse konsistensgrensene er viktige ved bedømmelse av jordartens egenskaper. Konsistensgrensene blir vanligvis bestemt på annenhver prøve.

Følgende skala benyttes til å klassifisere leire etter plastisitet:

Lite plastisk leire	I_p	< 10
Middels plastisk leire	I_p	= 10-20
Meget plastisk leire	I_p	> 20

Skjærfastheten $x) s$ (t/m^2) bestemmes ved enaksede trykkforsøk. Normalt blir det skåret ut et prøvestykke med tverrsnitt $3,6 \times 3,6$ cm og høyde 10 cm på midten av sylinderprøven. Unntaksvis blir fullt tverrsnitt (ϕ 54 mm) benyttet. Det tas hensyn til prøvens tverrsnittsøking under forsøket. Skjærfastheten settes lik halve trykkfastheten.

Videre blir uforstyrret skjærfasthet s og omrørt skjærfasthet s' bestemt ved konusforsøk. Dette er en indirekte metode til bestemmelse av skjærfastheten, idet nedsynkningen av en konus med bestemt form og vekt måles og den tilsvarende skjærfasthetsverdi tas ut av en tabell. Både trykkforsøk og konusforsøk gir udrenert skjærfasthet.

Følgende skala benyttes til å klassifisere leire etter udrenert skjærfasthet:

Meget bløt leire	$s < 1,25 t/m^2$	\approx	12,5 kN/m ²
Bløt leire	$s = 1,25 - 2,5 t/m^2$	\approx	12,5 - 25 """"
Middels fast leire	$s = 2,5 - 5,0 t/m^2$	\approx	25 - 50 """"
Fast leire	$s = 5,0 - 10,0 t/m^2$	\approx	50 - 100 """"
Meget fast leire	$s > 10 t/m^2$	\approx	100 """"

Sensitiviteten $x) S_t = \frac{s}{s'}$, er forholdet mellom skjærfastheten i uforstyrret og omrørt tilstand.

Følgende skala benyttes til å klassifisere leire etter sensitivitet:

Lite sensitiv leire	$S_t < 8$
Middels sensitiv leire	$S_t = 8 - 30$
Meget sensitiv leire	$S_t > 30$

Følgende spesielle forsøk blir utført etter nærmere vurdering i hvert tilfelle:

Ødometerforsøk $x)$ utføres for å finne en jordarts sammentrykkbarhet. Prinsippet ved ødometerforsøkene er at en skive av jordarten med diameter 5 cm og høyde 2 cm belastes vertikalt. Prøven er innesluttet i en sylinder og ligger mellom 2 porøse filtersteiner. Lasten påføres trinnvis, og sammentrykkingen av prøven observeres som funksjon av tiden for hvert lasttrinn. Resultatene fremstilles ved å tegne opp den relative sammentrykking ϵ som funksjon av belastningen. Setningsutviklingen tegnes opp i tidsdiagram. Dette gir grunnlag for beregning både av setningenes størrelse og tidsforløp. Tidsforløpet er imidlertid særlig usikkert på grunn av mange ukjente faktorer som spiller inn.


Kornfordelingsanalyser av friksjonsjordarter (grovere enn silt og leire) utføres ved sikting, som regel i helt tørt tilstand. Inneholder massen en del finere stoff blir den våtsiktet. For silt og leire benyttes hydrometeranalyse. En viss mengde tørt materiale oppslemmes i en bestemt mengde vann. Ved hjelp av hydrometer bestemmes synkehastigheten av de forskjellige kornfraksjoner og på grunnlag av Stoke's lov kan kornstørrelsen tilnærmet beregnes.

Fortorvningsgraden i organiske jordarter bestemmes ved besiktigelse og krysting av materiale mellom fingrene. Graderingen skjer i henhold til von Post's ti-delte skala H 1 - H 10. Torv kan deles i følgende grupper:

Fibertorv	H 1 - H 4, planterester lett synlig
Mellomtorv	H 5 - H 7, planterester svakt synlig
Svarttorv	H 8 - H10, planterester ikke synlig.


Organisk innhold (humusinnhold) bestemmes vanligvis ved glødning av tørt materiale. Glødetapet (vekttapet) angis i prosent av tørt materiale.

Proctorforsøk brukes til å undersøke pakningsegenskapene hos jordarter, spesielt hos velgraderte friksjonsmasser. Massen blir stampet lagvis inn i en stålsylinder av bestemt volum, og tørr romvekt beregnet etter tørking av prøven. Avhengig av pakkingsarbeidet skilles mellom standard Proctor og modifisert Proctor. Den siste innebærer størst pakkingsarbeid. Forsøkene utføres med varierende vanninnhold, og det vanninnhold som gir høyest tørr romvekt kalles optimalt. Den høyeste romvekt kalles 100% Proctor.

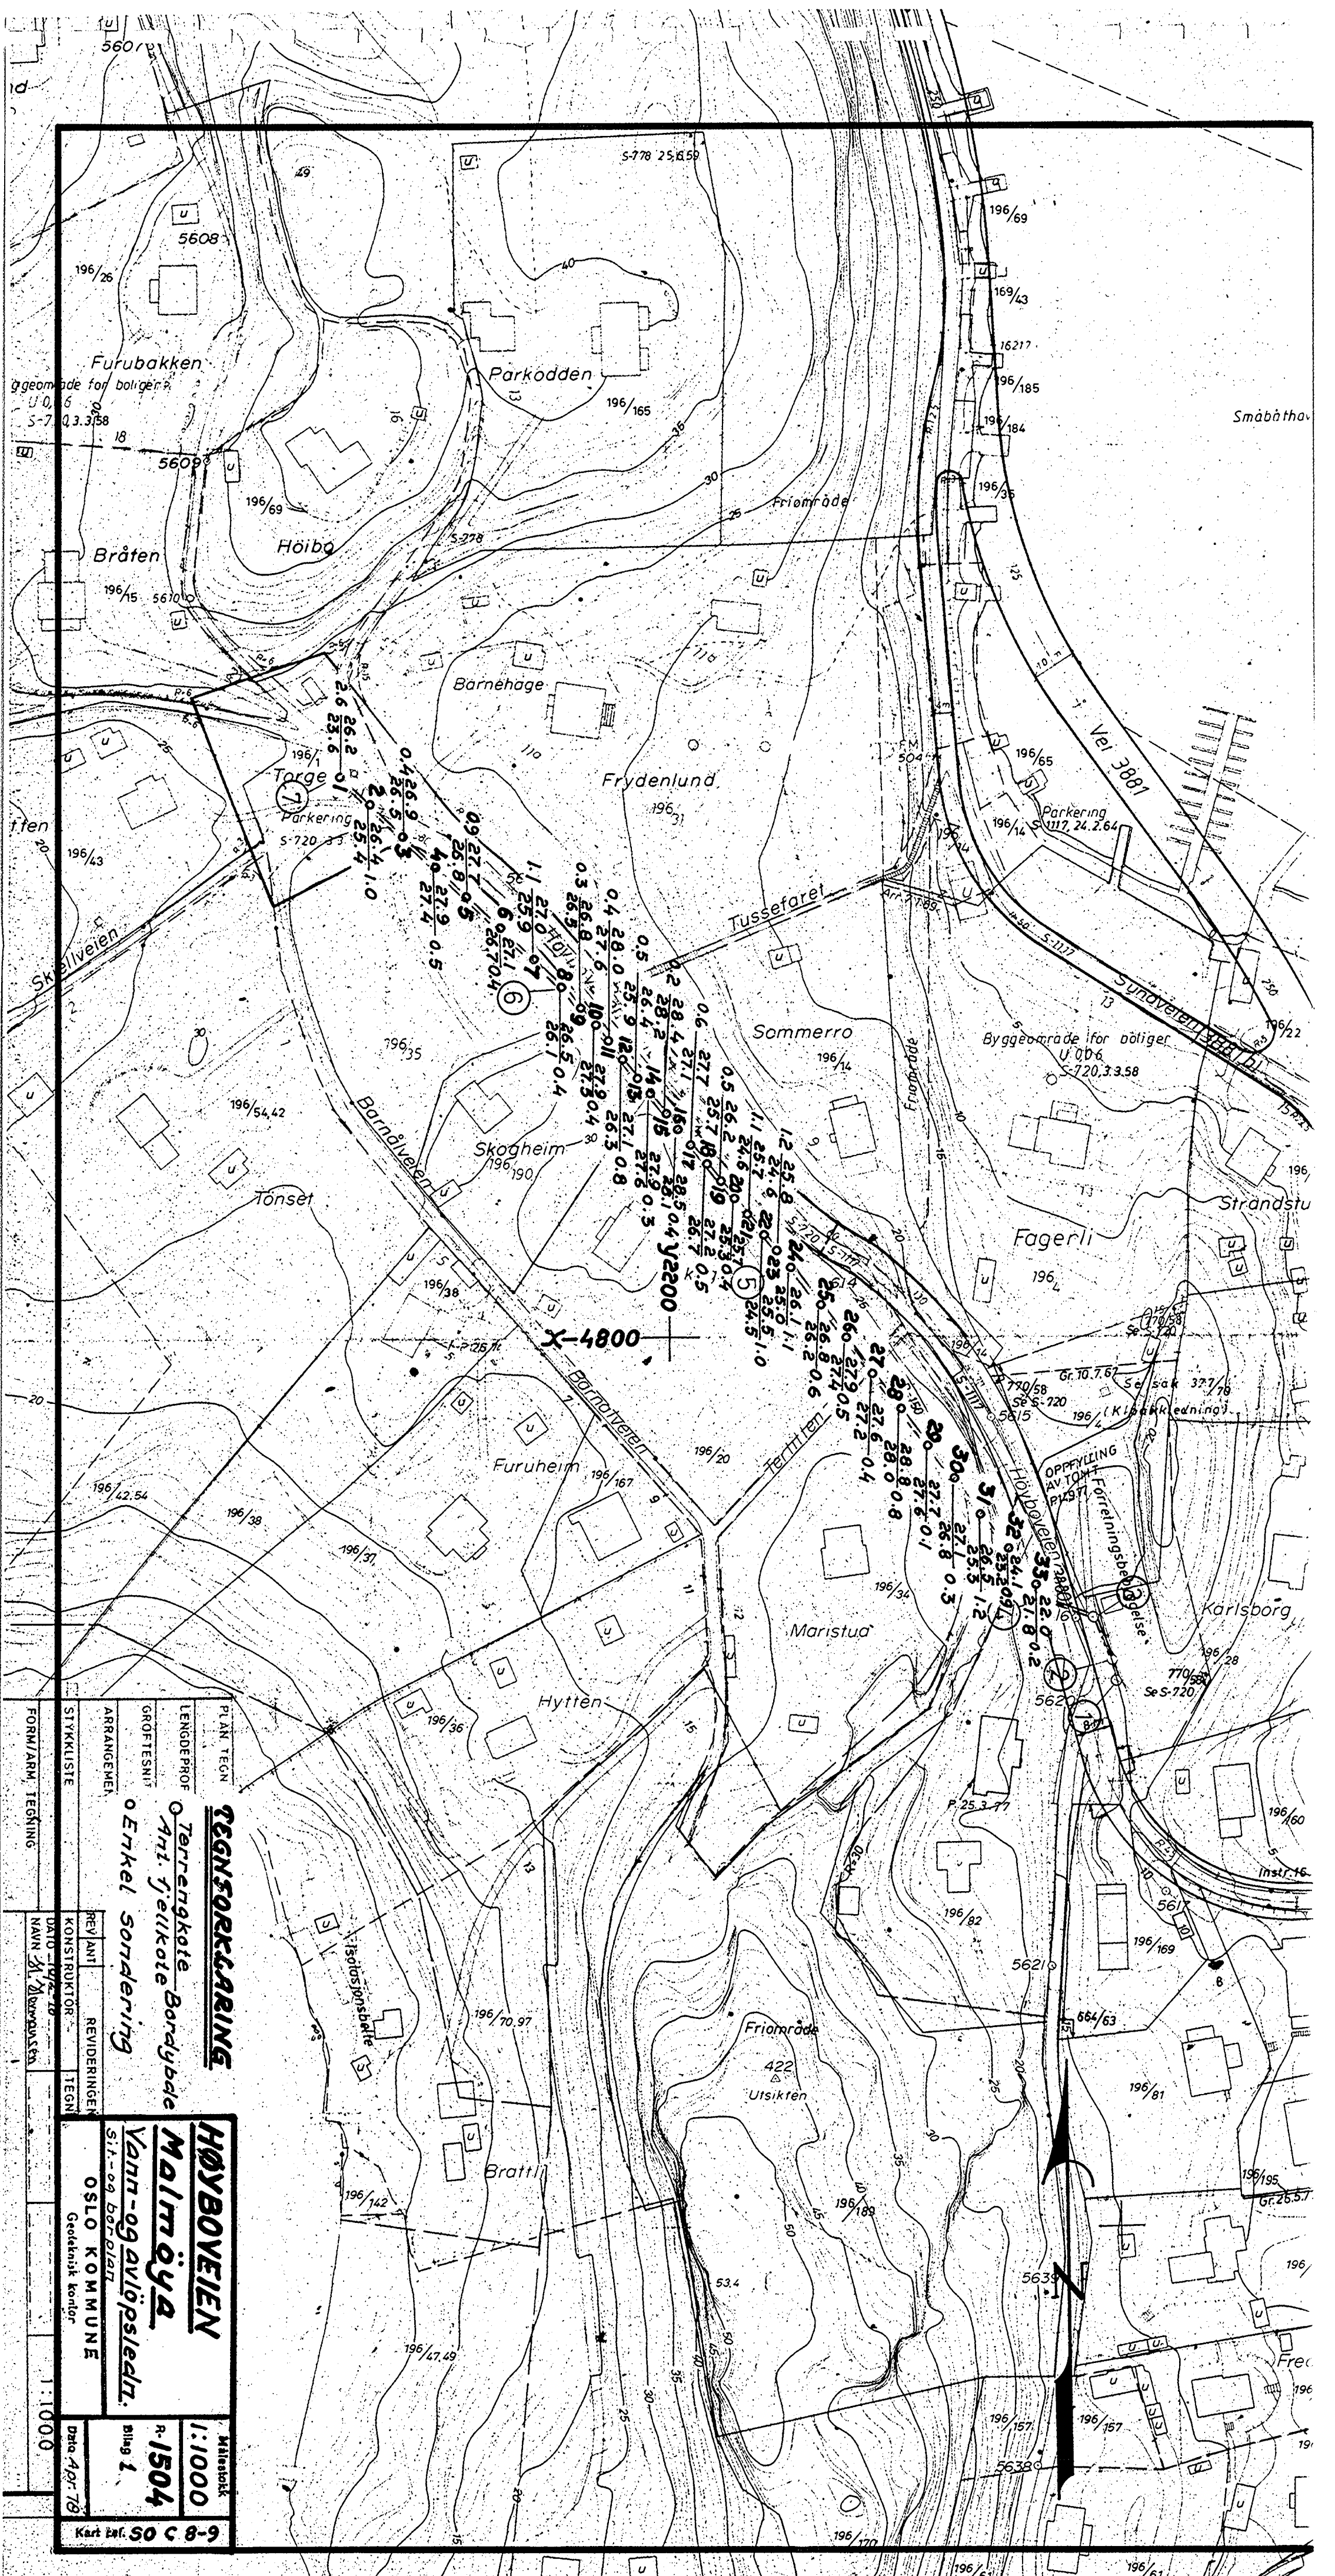

TEGNSØKRLARING Tørrengskate Bandybale Ant. Tøllskate Bandybale Enkel Søndering	
PLAN TEGN LENDPROF GROFFESNIT ARRANGEMEN STYKKELISTE FORM/ARM. TEGNING	HØYBOVEIEN Malmøyå Vann-og avløpsledl. R-1504 bilag 1 Kart Ref. SO C 8-9
REV ANIT KONSTRUKTØR REVIDERINGEN TEGN	OSLO KOMMUNE Geoteknisk kontor Dato: 19.7.78

Kotehøyder

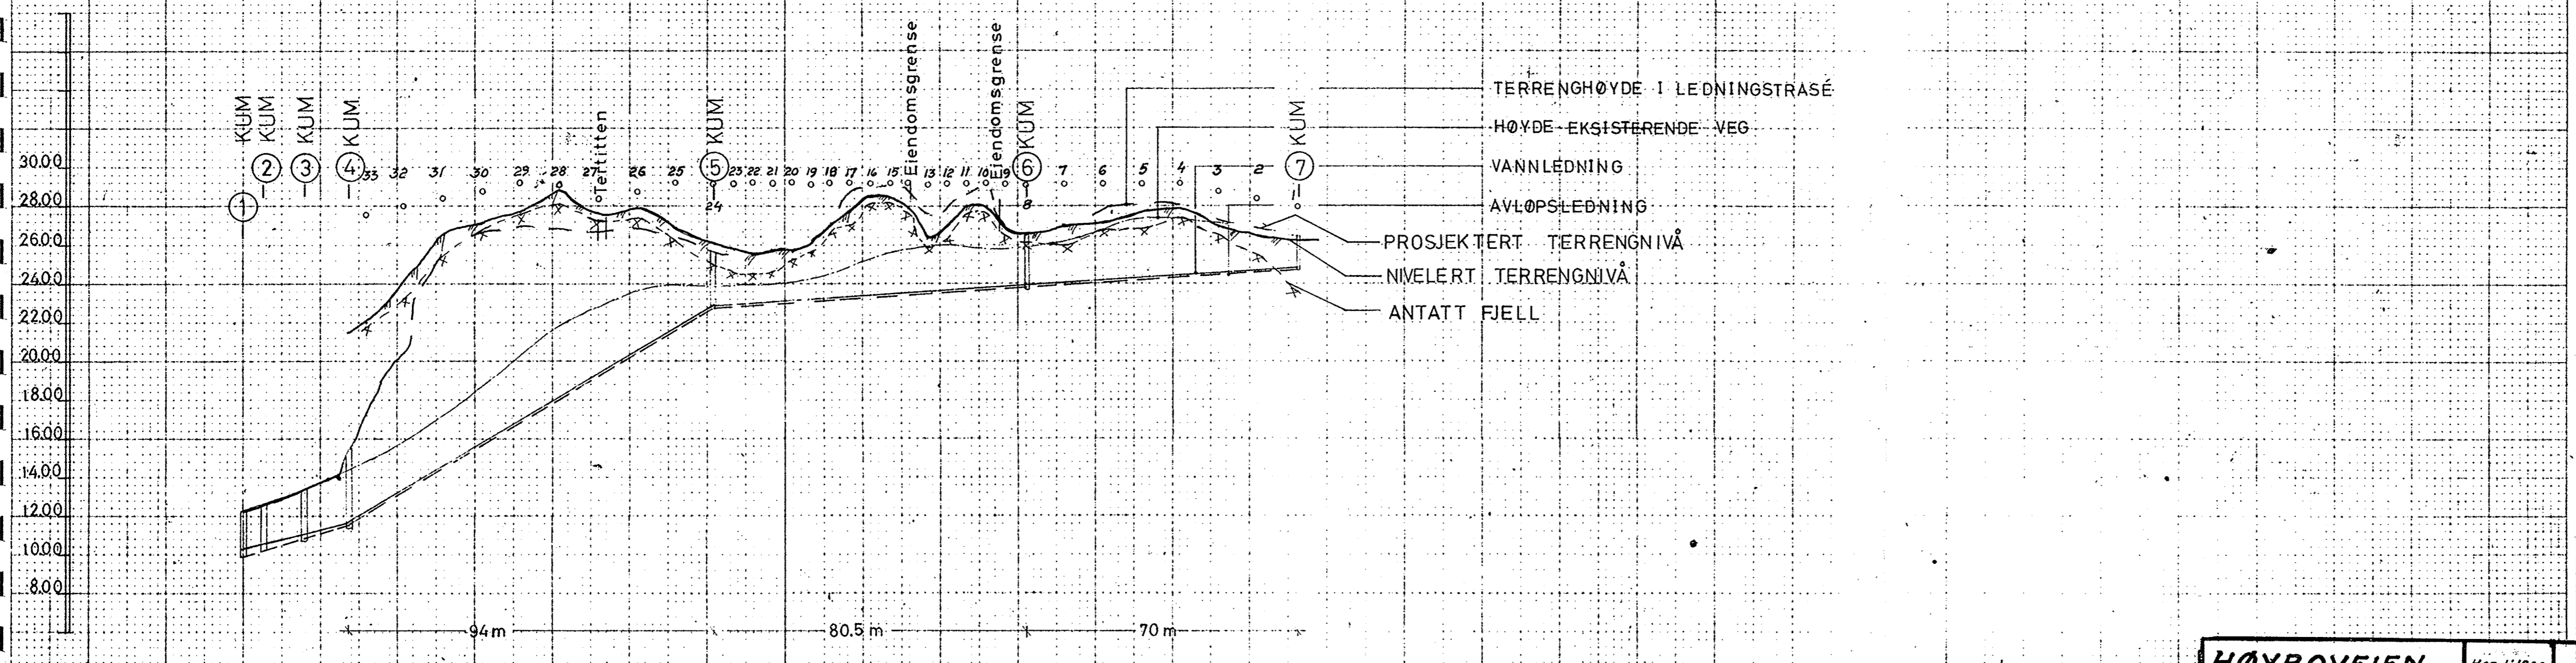

Fall vl. sp.v. avv.	Topp kum	12.24	11.13	11.13	1: 8.5	25.60	1: 7.5	26.80	1: 7.5	26.40
Dim. vl. mm.	Topp vl.	10.34	11.75		150 mm	22.85		23.95		24.85
Dim. sp.v. mm.	Bunn sp.v.	9.90	11.60		200 mm	22.70		23.80		24.70
Dim. avv. mm.	Bunn avv.									
Øvv. kan.ta l/s.										

PLAN TEGN	1	HØYBOVEIEN Malmöya Vann- og avløpsledning Lengdeprofil OSLO KOMMUNE Geoteknisk kontor	Hor 1:1000 Vert 1:200
LENGDEPROFIL	2		R-1504
GROFTESNITT	3		Bl. 2
ARRANGEMENT TEGN	4		Apr. 78
STYKKELISTE	REVIANT	REVIDERINGEN GJELDER	NAVN
FORM/ARM TEGNING	KONSTRUKTOR	TEGNER	GODKJENT
BELASTNING	MALESTOKK	H 1:200 L 1:1000	
OVERDEKNING AV ARM	HØYBOVEIEN. VANN- OG AVLØPSLEDNINGER.		
BETONG	ERSTATNING FOR	ERSTATTET AV	
STÅL	KARTPL. SOC8, SOC9	OSLO VANN- OG KLOAKKVESEN PROSJ.AVD.	NR 19999
ARKIV			REV