

Z

Tilhører Undergrunnskartverket
Må ikke fjernes

Haukelid
73/56
Sorgenfrigt. 11

Tilhører Undergrunnskartverket
Må ikke fjernes

Sorgenfrigt. 11.

v/Haukelid


OVERFØRT TIL KARTPLATE

DATO: *sept. 75* SIGN: *leidi*

NO:A3 IV 

Presisjonsnivellerte bolter

Boltnr.	Nivellement 12/10. 56	Niv.	Diff. fra 1. niv.	Niv.	Diff. fra 1. niv.	Merknad
	H					
1	51.578					
2	52.247					
3	52.404					
4	51.522					
5	51.789					
6	51.913					
7	51.066					

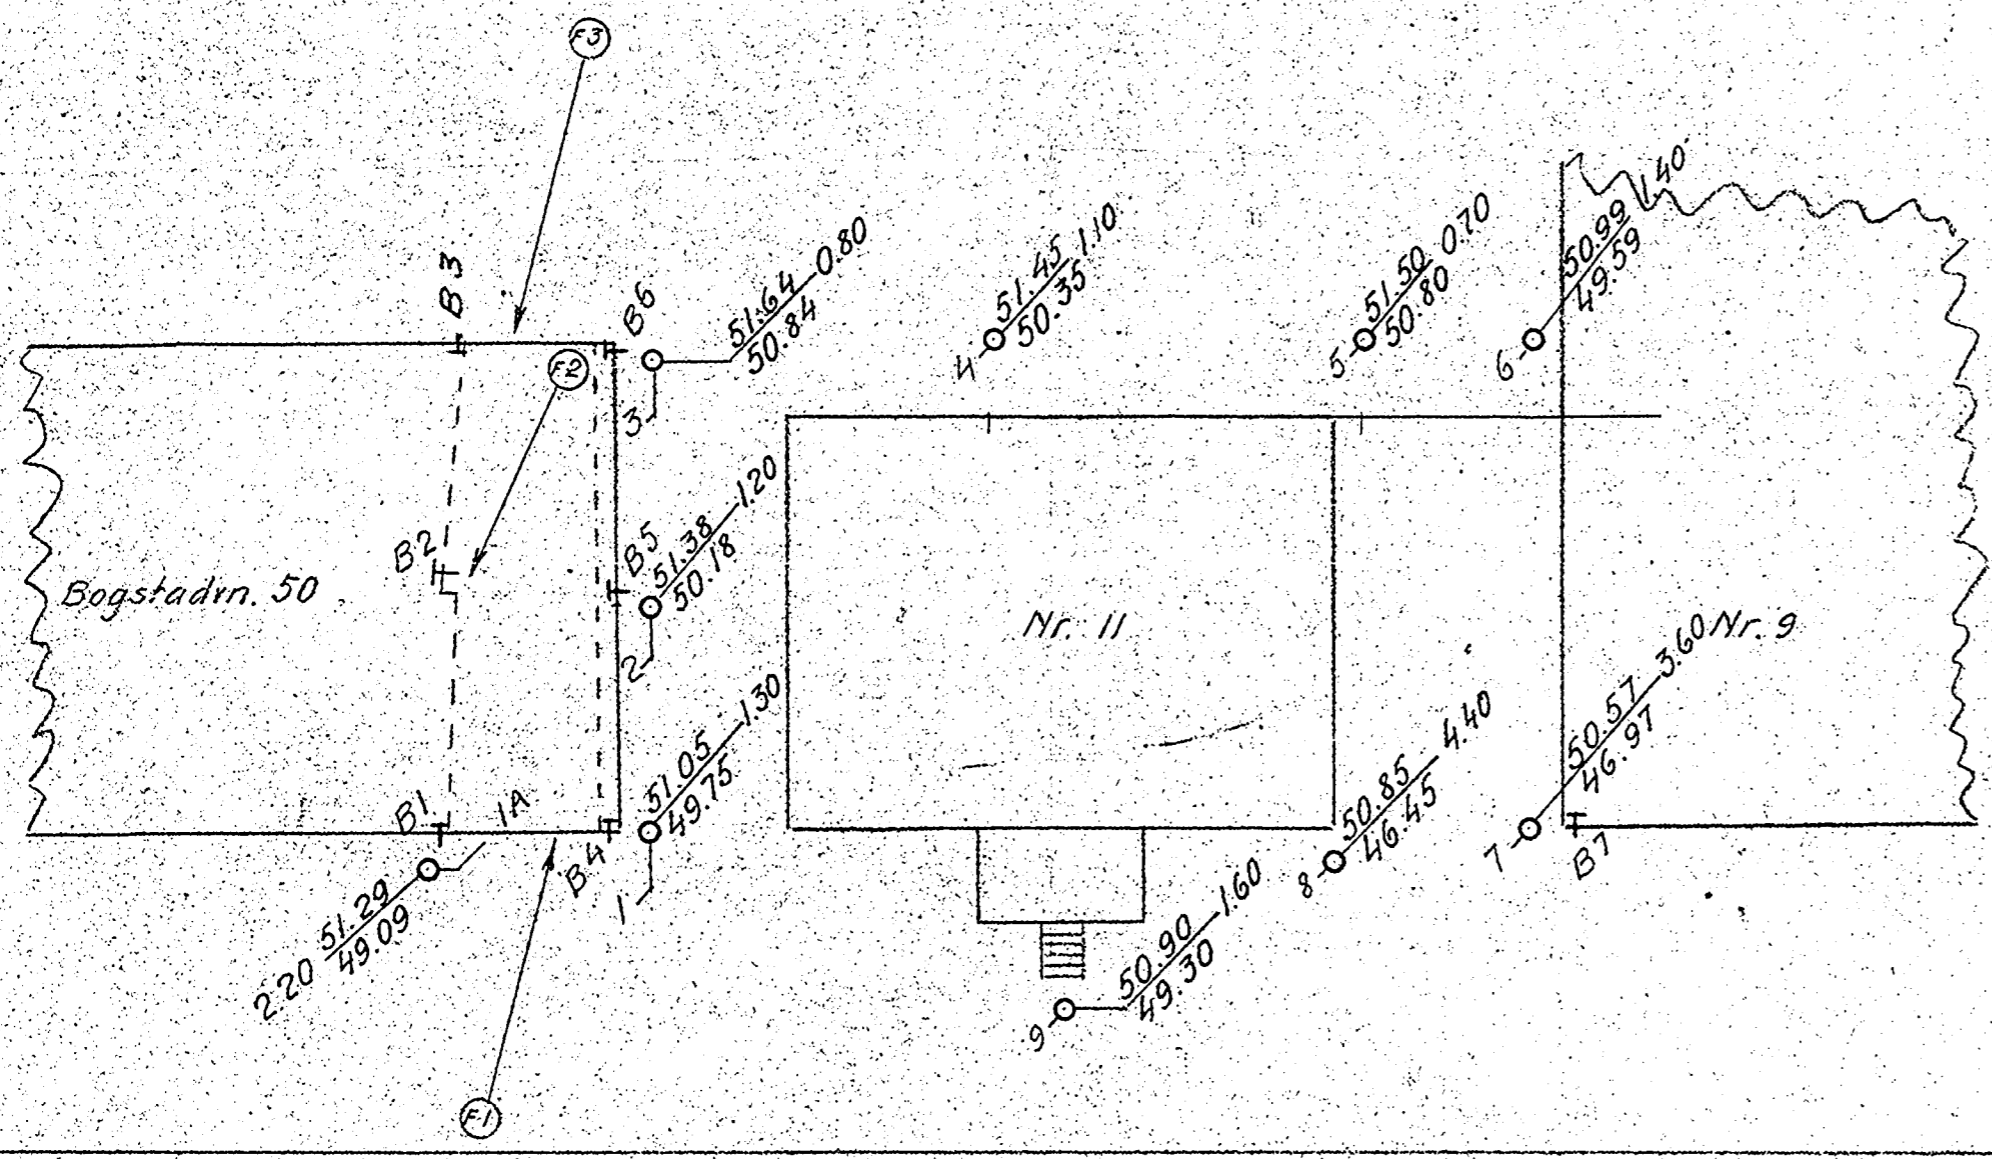

Sorgenfrigaten

Utgangspunkt for nivellement er F.M. 436. H=51.587.
 (FI) → Betegner fotografens standpt, fotograferingens retning og fotografiets nr.
 † Betegner presisjonsnivellerte bolter. B.1† = Bolt 1.

X = Borhull.
 X = Dybde til antatt fjell.
 Y = Kote terreng eller sjøbunn
 Z = " - antatt fjell.
 [X] = Boring dybde, ikke fjell.
 ○ = Prøvehull, 54 m.m. diam.
 ○ = " - 40 " " "
 ⊕ = Vingeboret

SORGENFRIGT. II.		MÅL	RETTEL
		1:200	KONTR.
entreprenør A. Faber-Svensson		TEGNET	27/10.56 T.B.
INGENJØRFIRMA BJ. HAUKEID		ERSTATNING FOR:	
GRUNNUNDERSØKELSER - OPPMÅLING		TEGN. NR. 2224-1	
SANDAKERVN. 76 III - TEL. 37 94 22			
OSLO, den 27/10. 56		7/56	