4050

50H8

OSLO KOMMUNE, GEOTEKNISK KONTOR

VINGEBORING

Sted: ABILDSØ, Mastefundament.

Hull: M 28 4050 Bilag: 15

Nivå: 112.5 Oppdr: R-1348
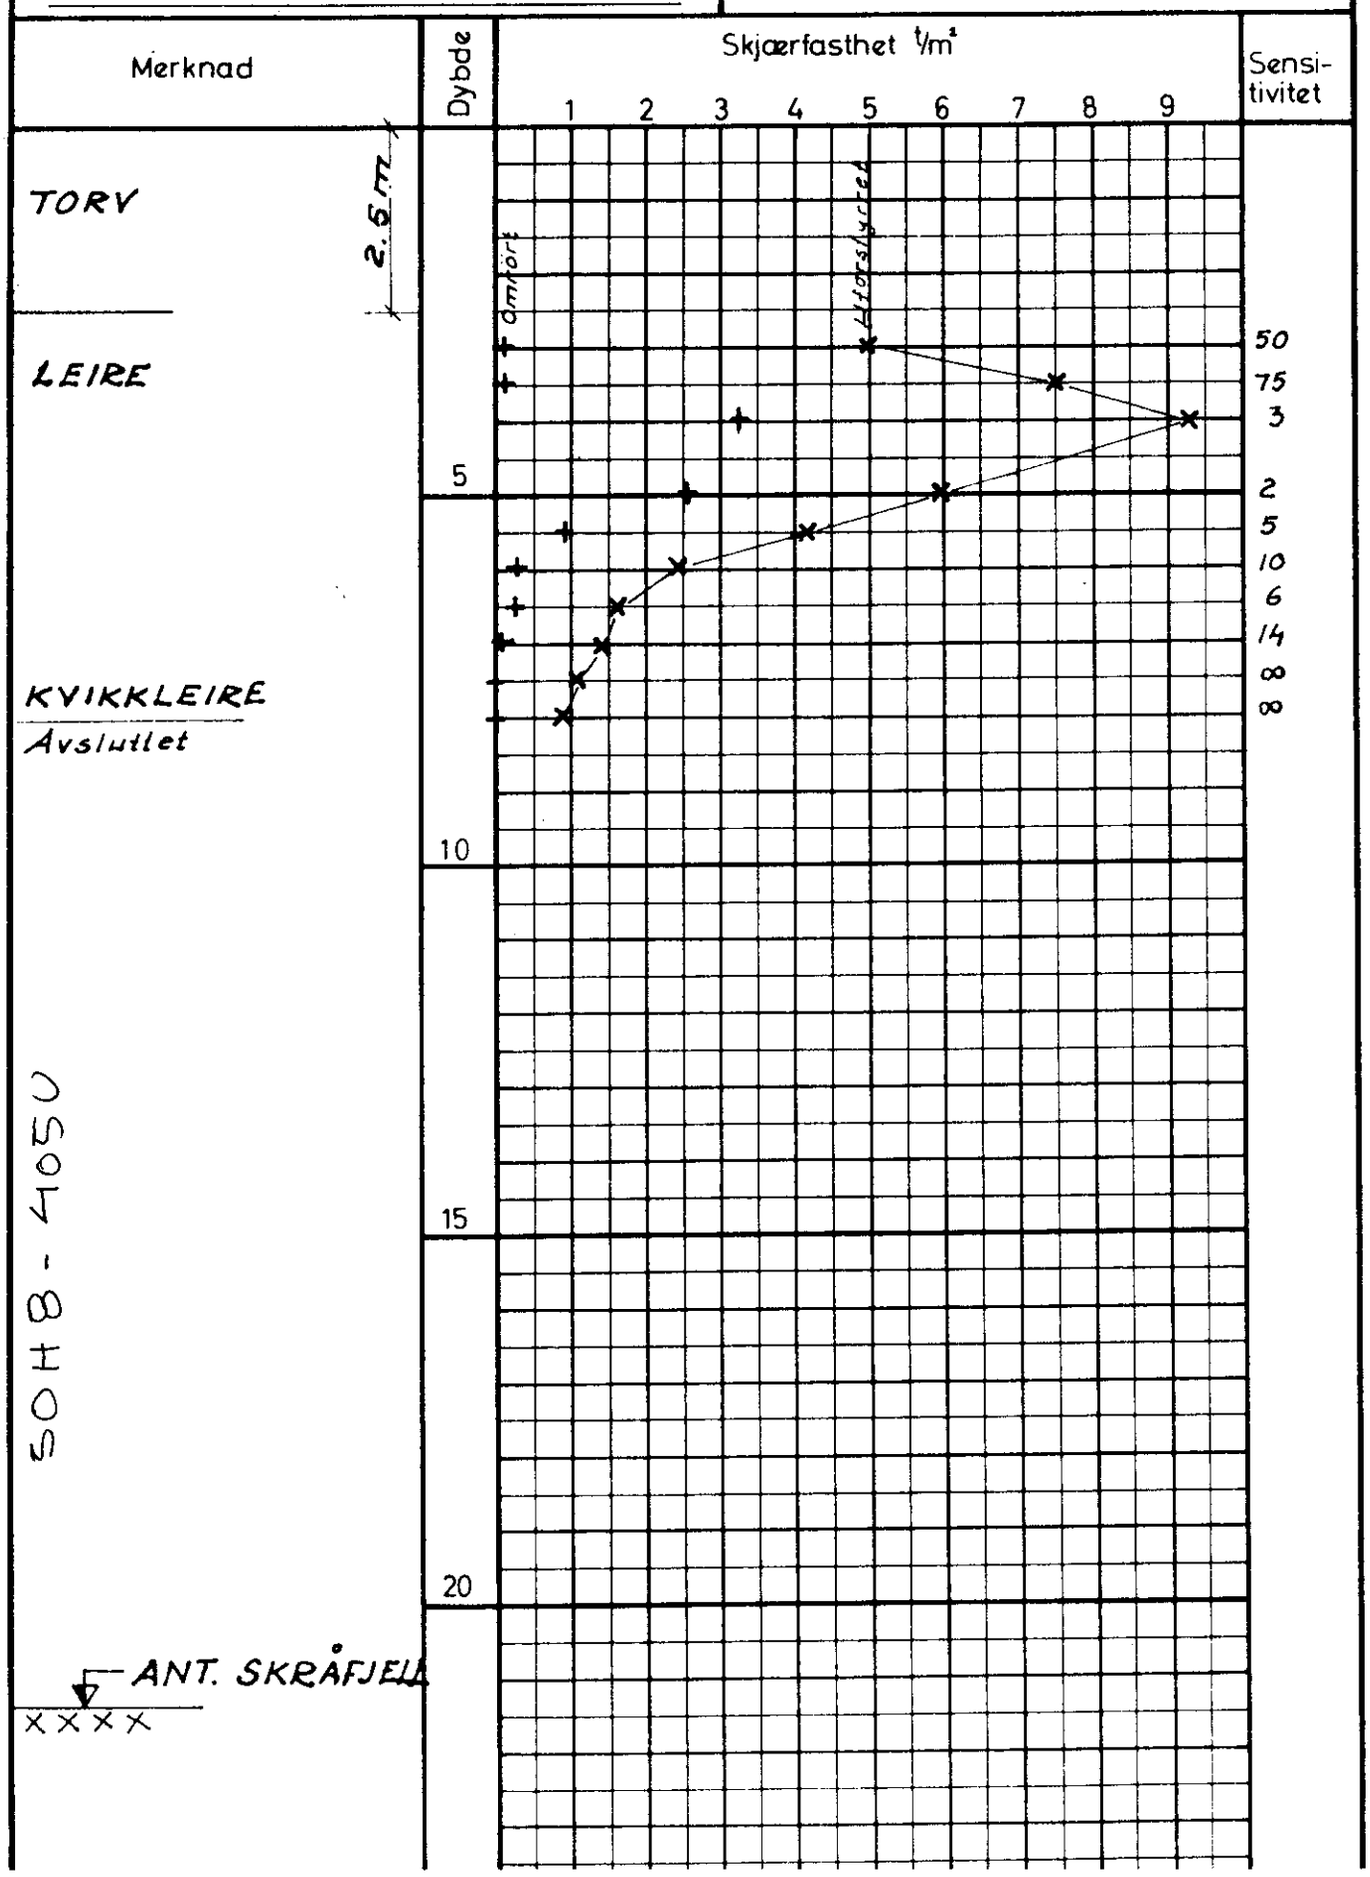
Ving: 55 x 110 Dato: Mars 76