

5047

303U

OSLO KOMMUNE GEOTEKNISK KONTOR

VINGEBORING

Sted: ABILDSØ, Mastefundamenter

Hull: M3


Bilag: 9 303U

Nivå: 111.6

Oppdr: R-1348

Ving 55 x 110

Dato: Mars 76

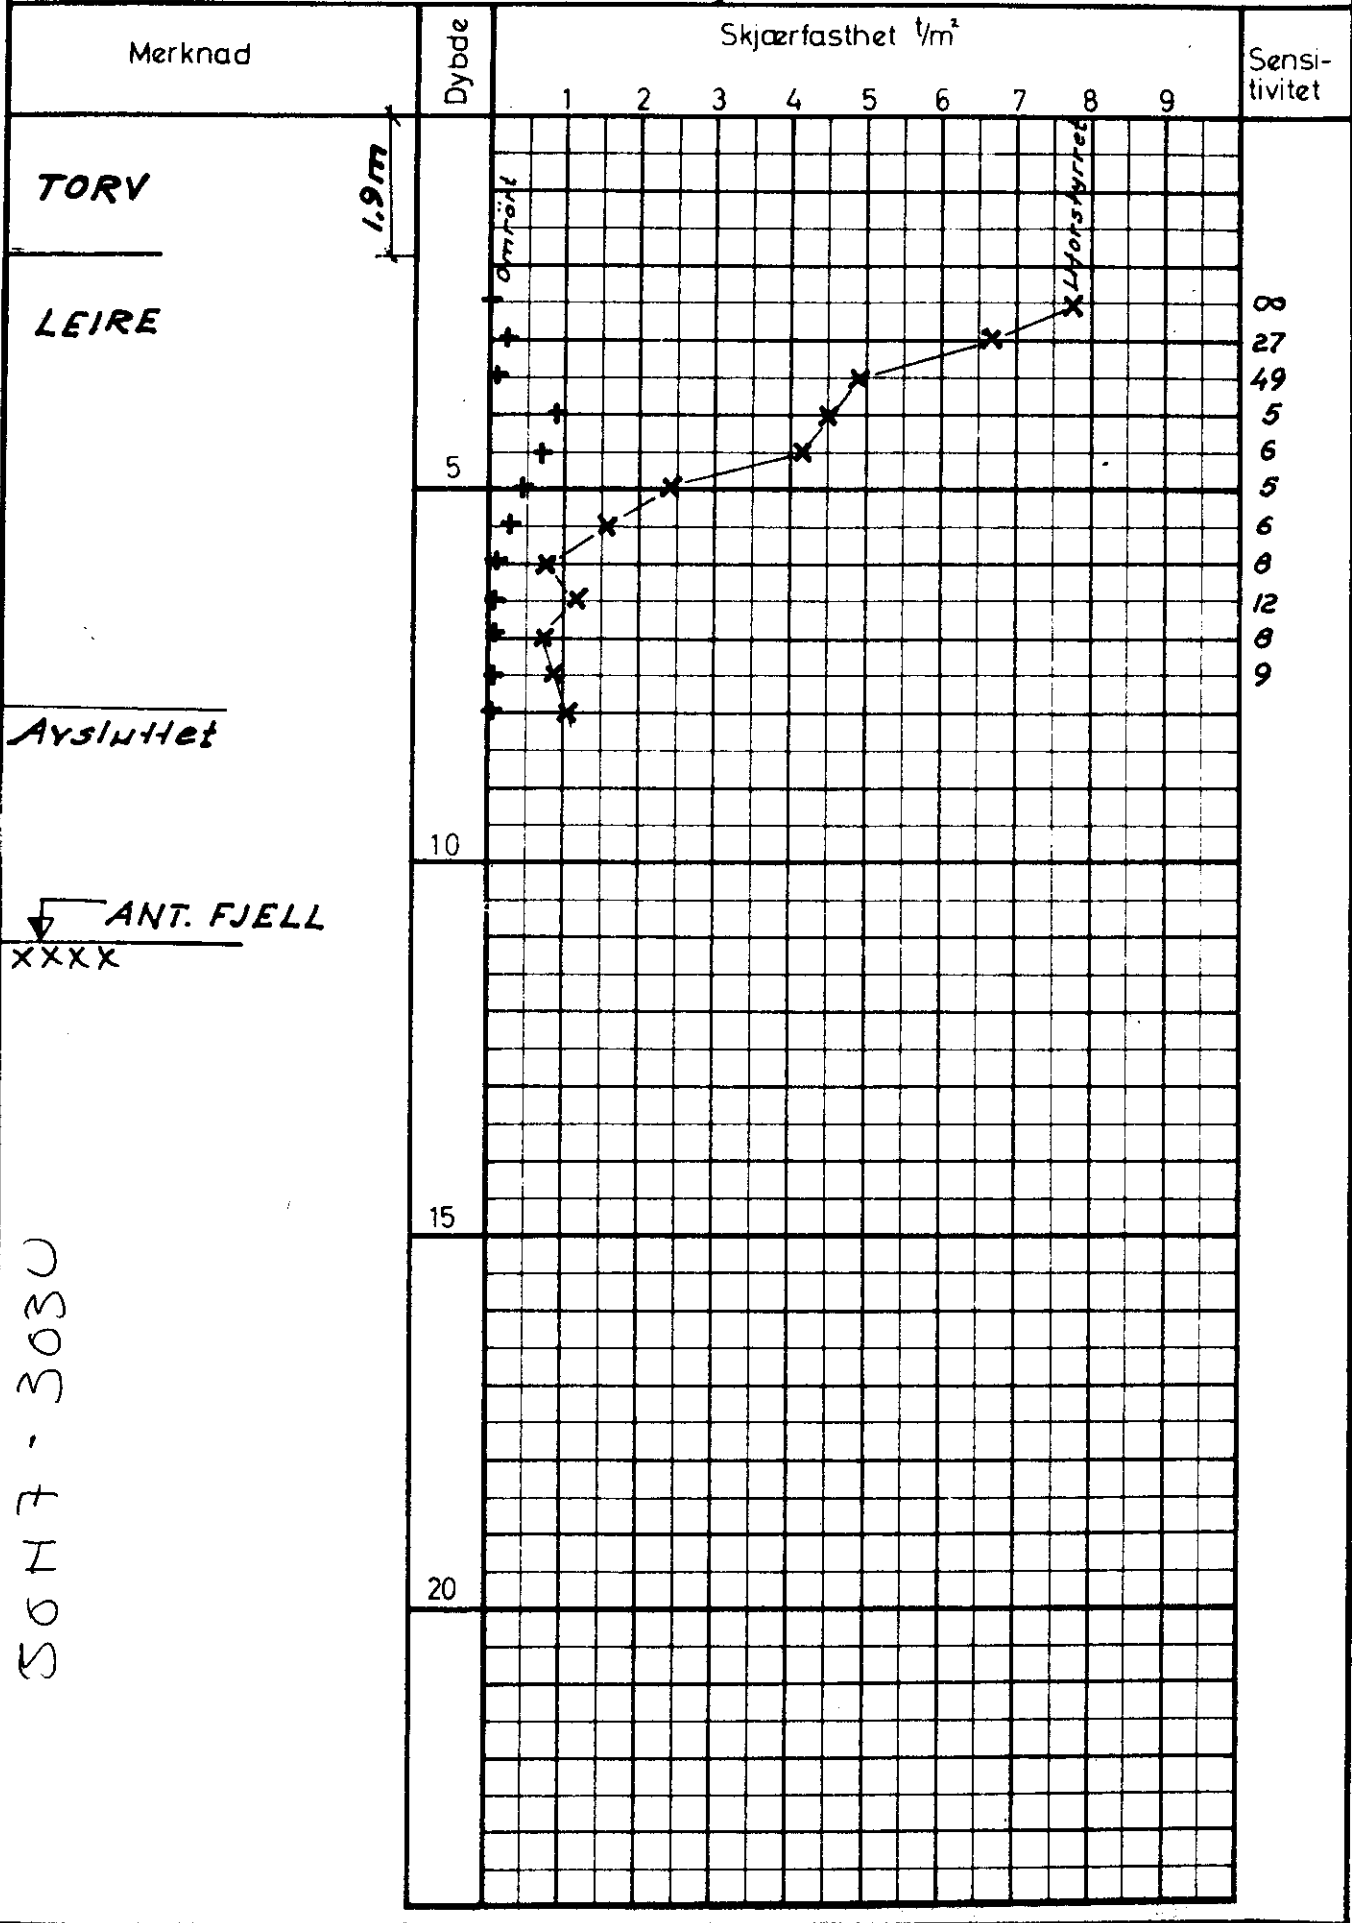

5047 - 303U