30148 110 V

OSLO KOMMUNE, GEOTEKNISK KONTOR

VINGEBORING

Sted: ABILDSØ, Mastefundamenter

Hull: M 5 110 V Bilag: 11

Nivå: 112.9 Oppdr.: R-1348
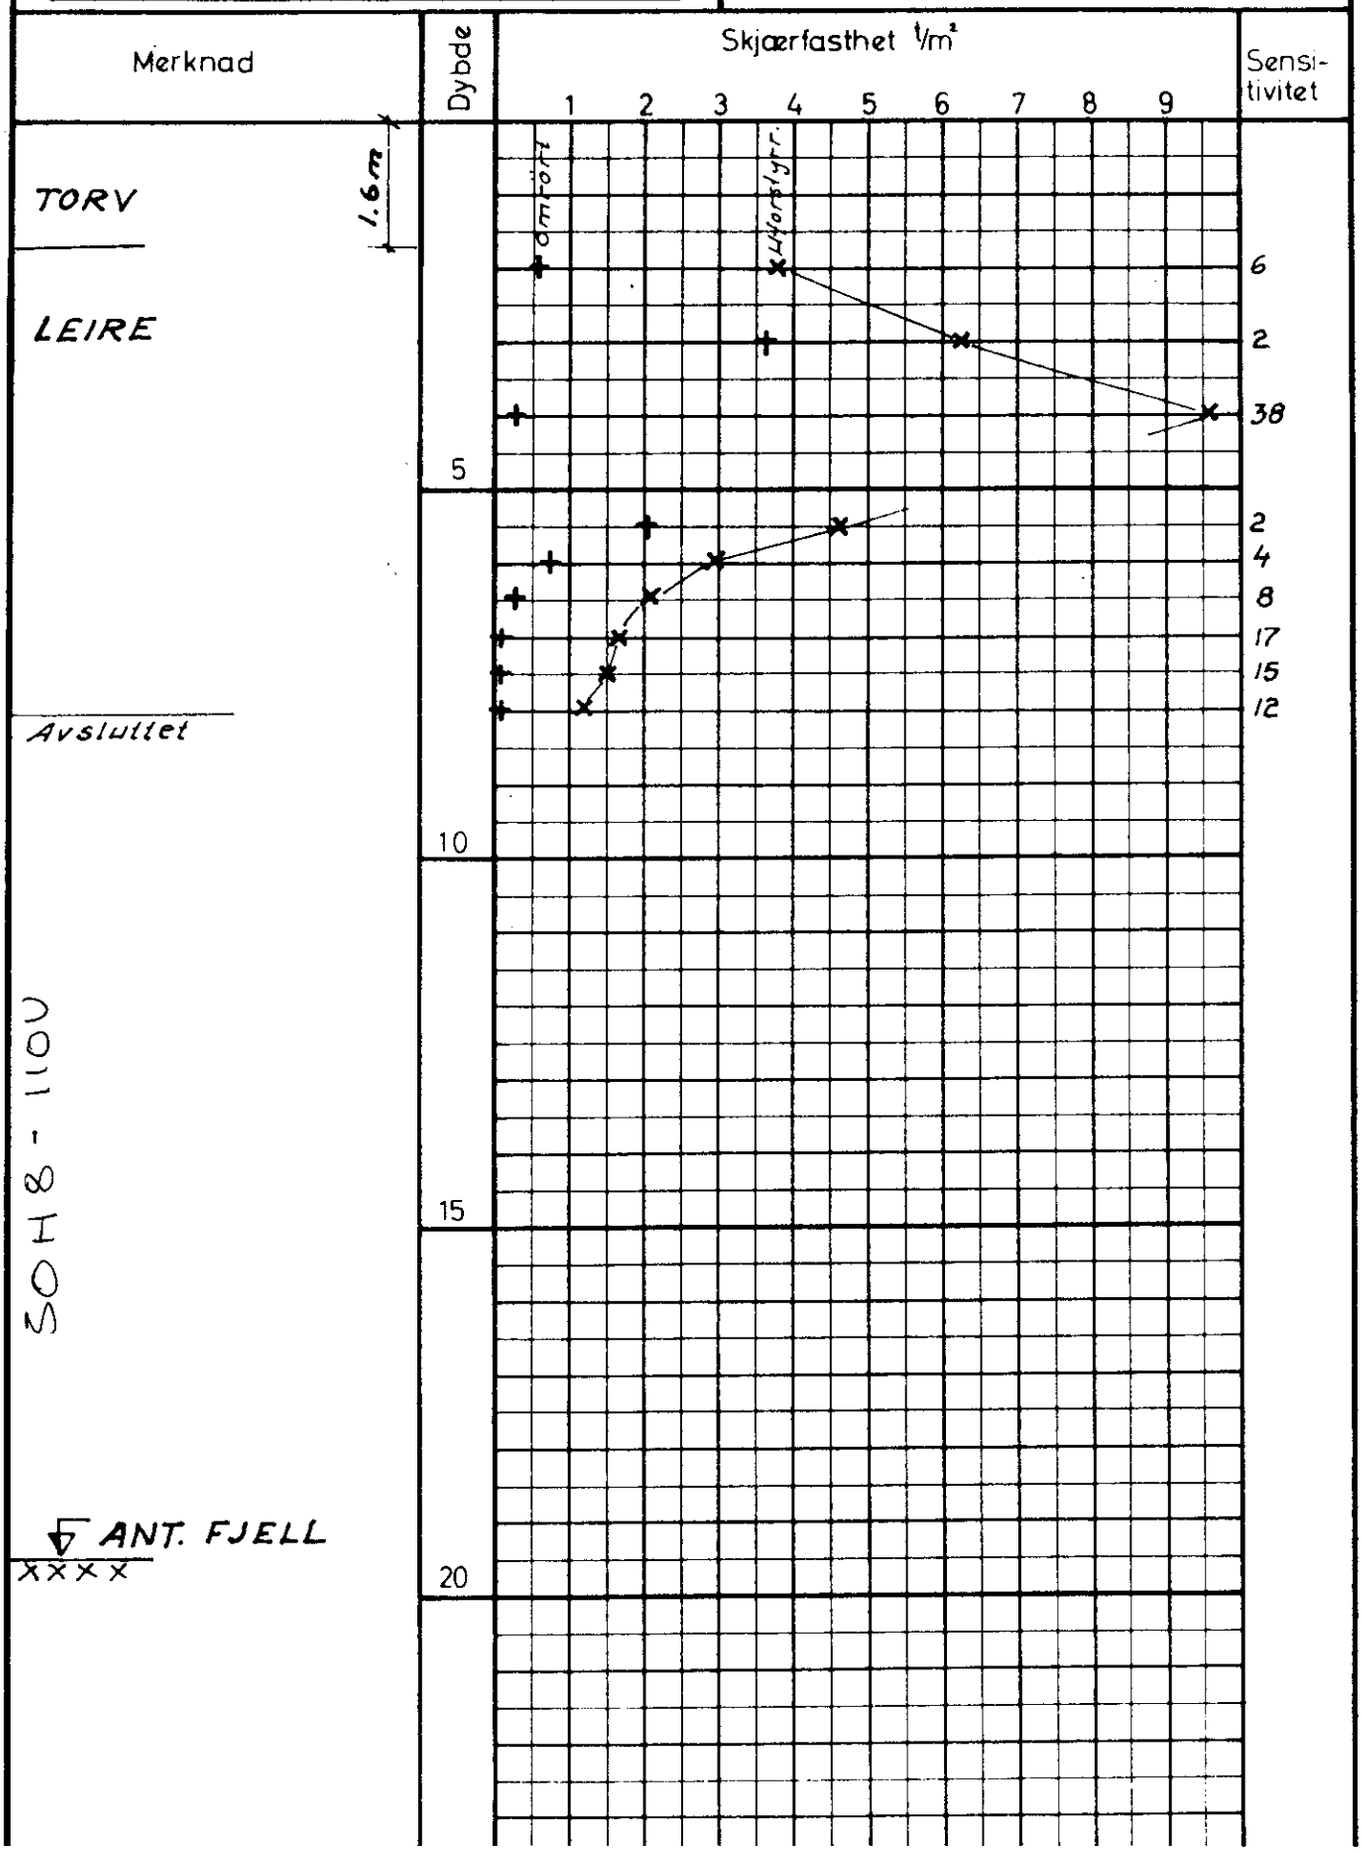
Ving: 55 x 110 Dato: Mars 76