


SOH7

3010

OSLO KOMMUNE GEOTEKNISK KONTOR
VINGEBORING

Hull: M 2 Bilag: 8
Nivå: 111.8 Oppdr: R-1348
Ving: 55 x 110 Dato: Mars 76

Sted: ABILDØ, Mastefundament.

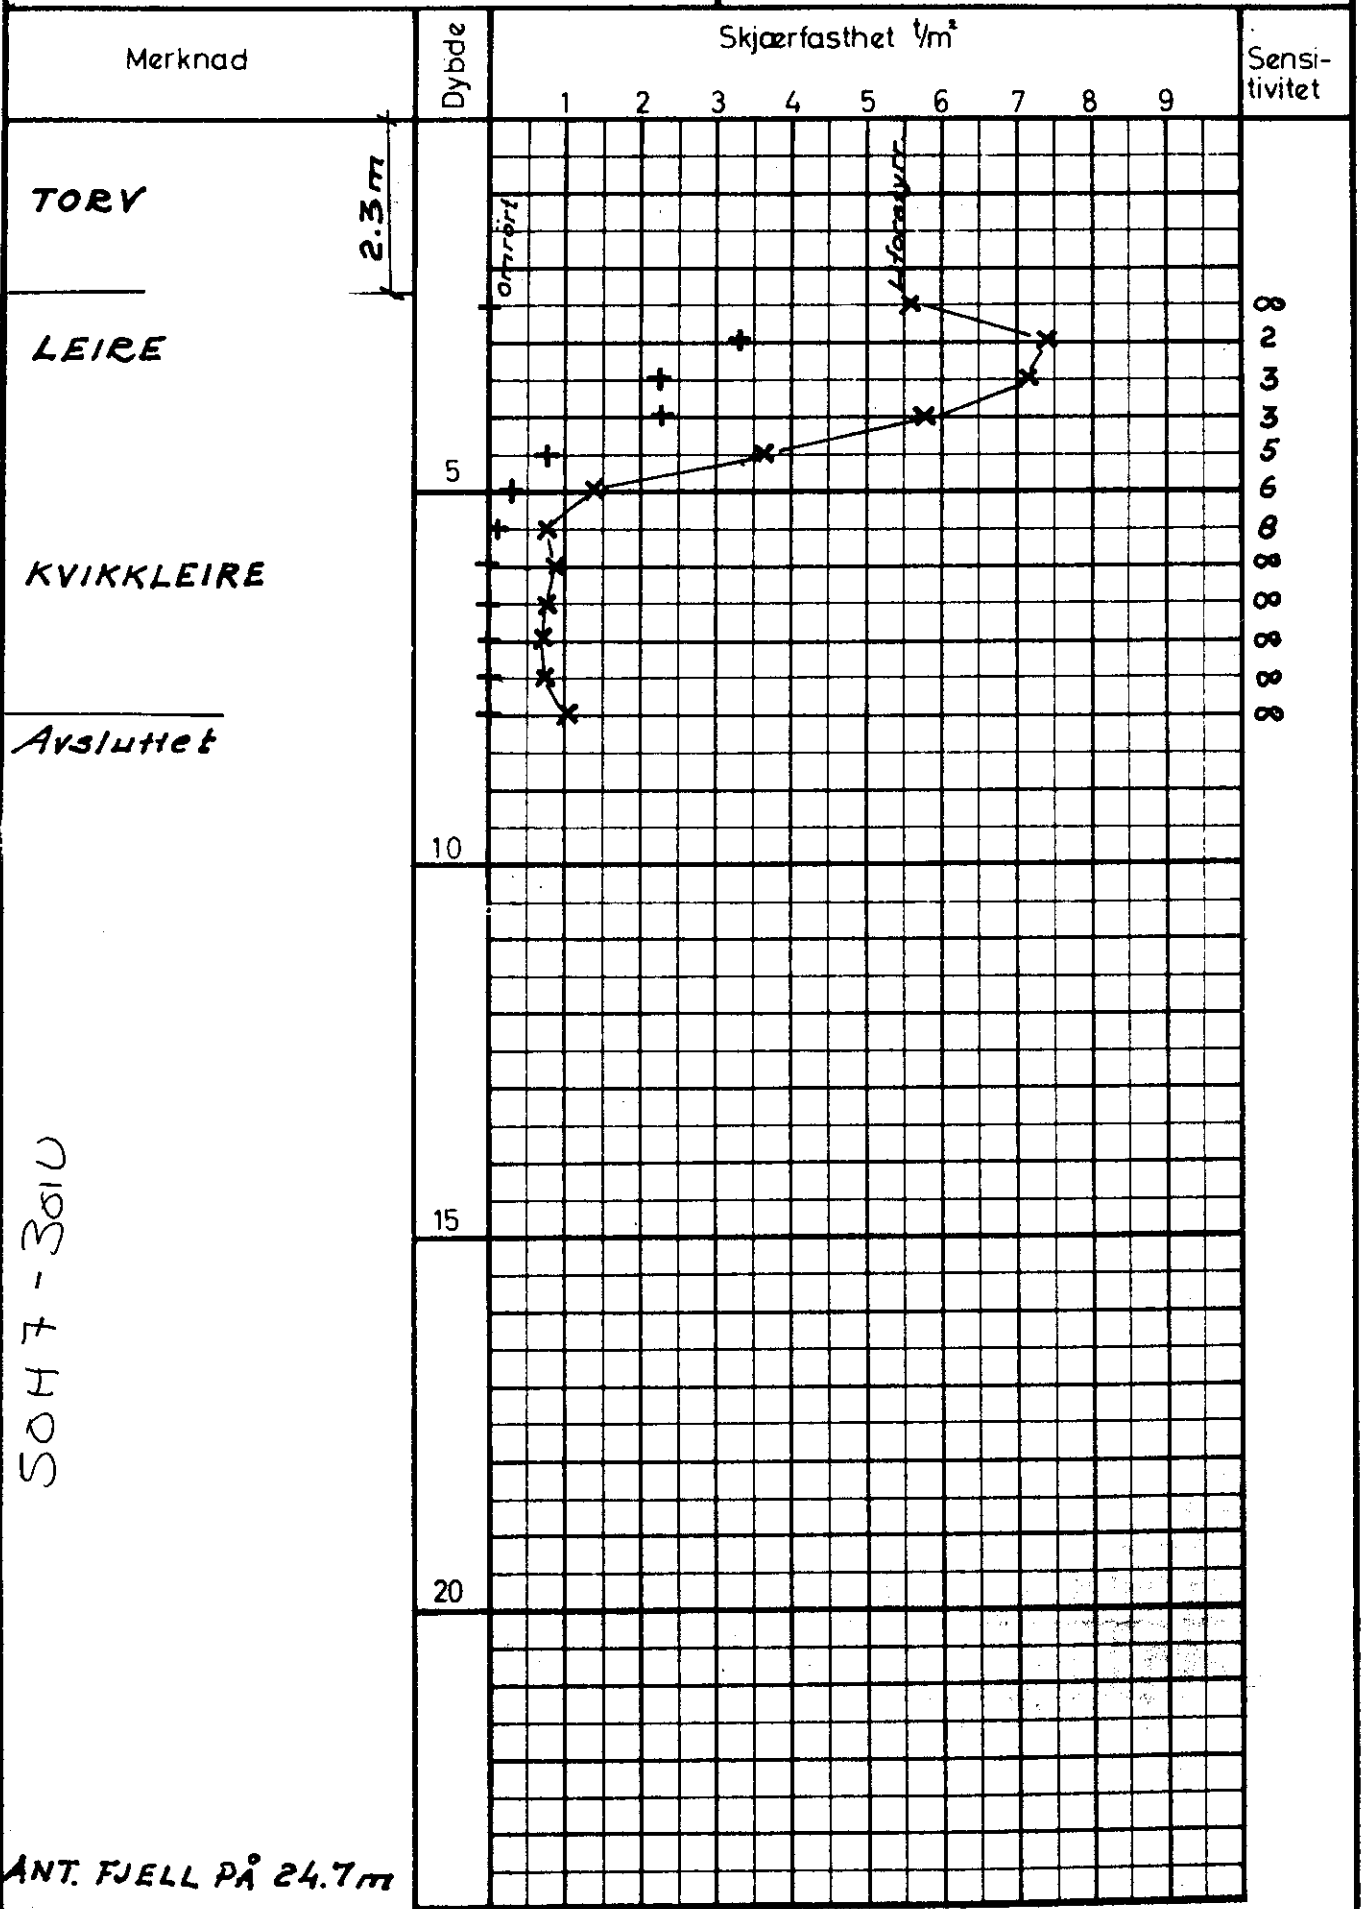

SOH7 - 3010

ANT. FJELL PÅ 24.7m