

SO #7

302U

OSLO KOMMUNE GEOTEKNISK KONTOR
VINGEBORING

Hull: M 26

Bilag: 13 302U


Nivå: III. 8

Oppdr: R-1348

Sted: ABILDSØ, Mastefundament

Ving: 55x110

Dato: Mars 76

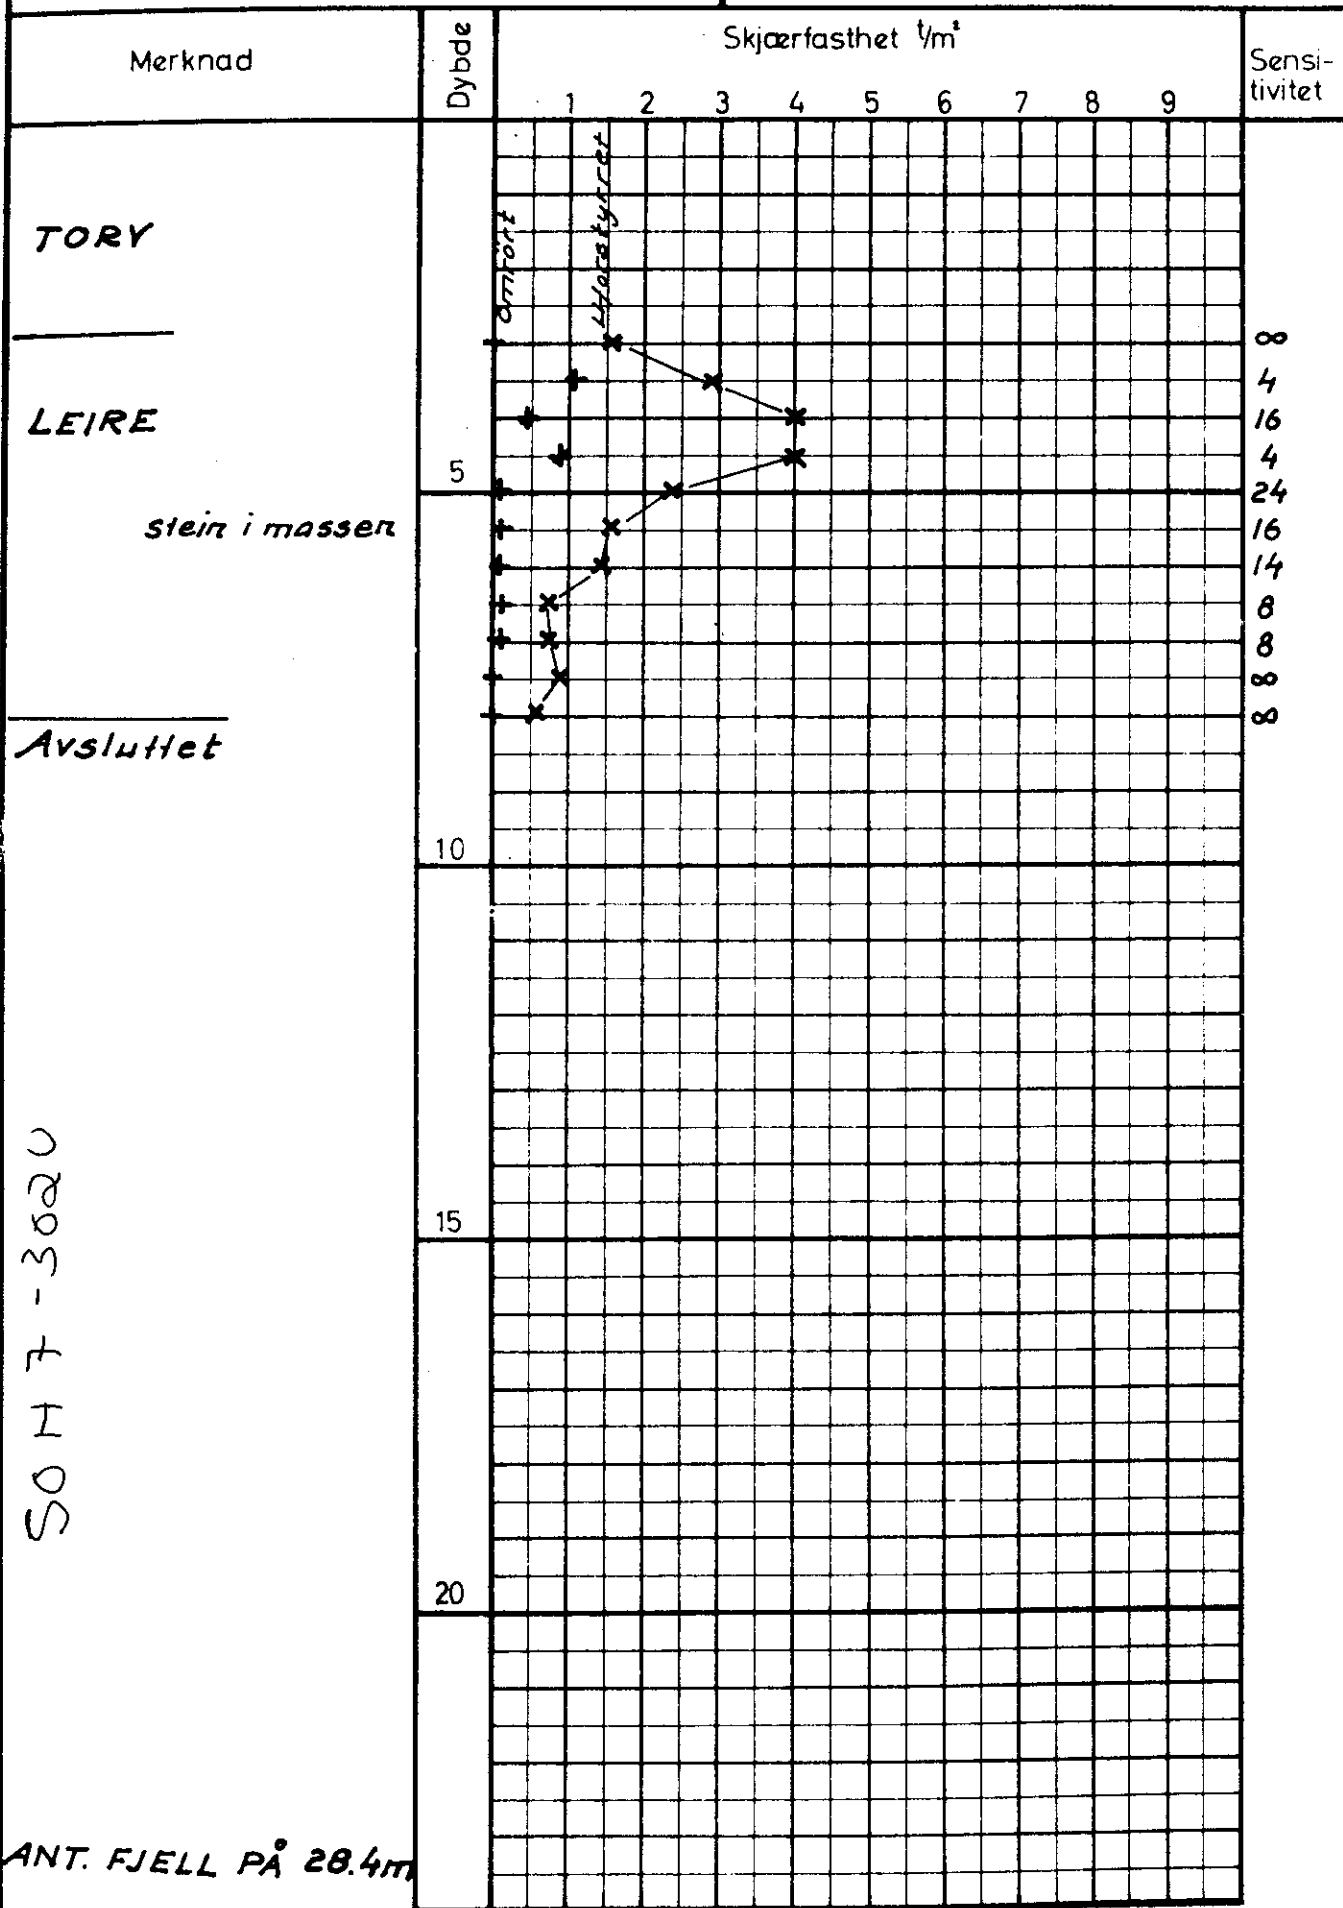

SO #7 - 302U