SOH8 4040

OSLO KOMMUNE GEOTEKNISK KONTOR

VINGEBORING

Sted: ABILDSØ. Mastefundament

Hull: M4 Bilag: 10 4040

Nivå: 112.1 Oppdr: R-1348

Ving: 55×110 Dato: Mars 76

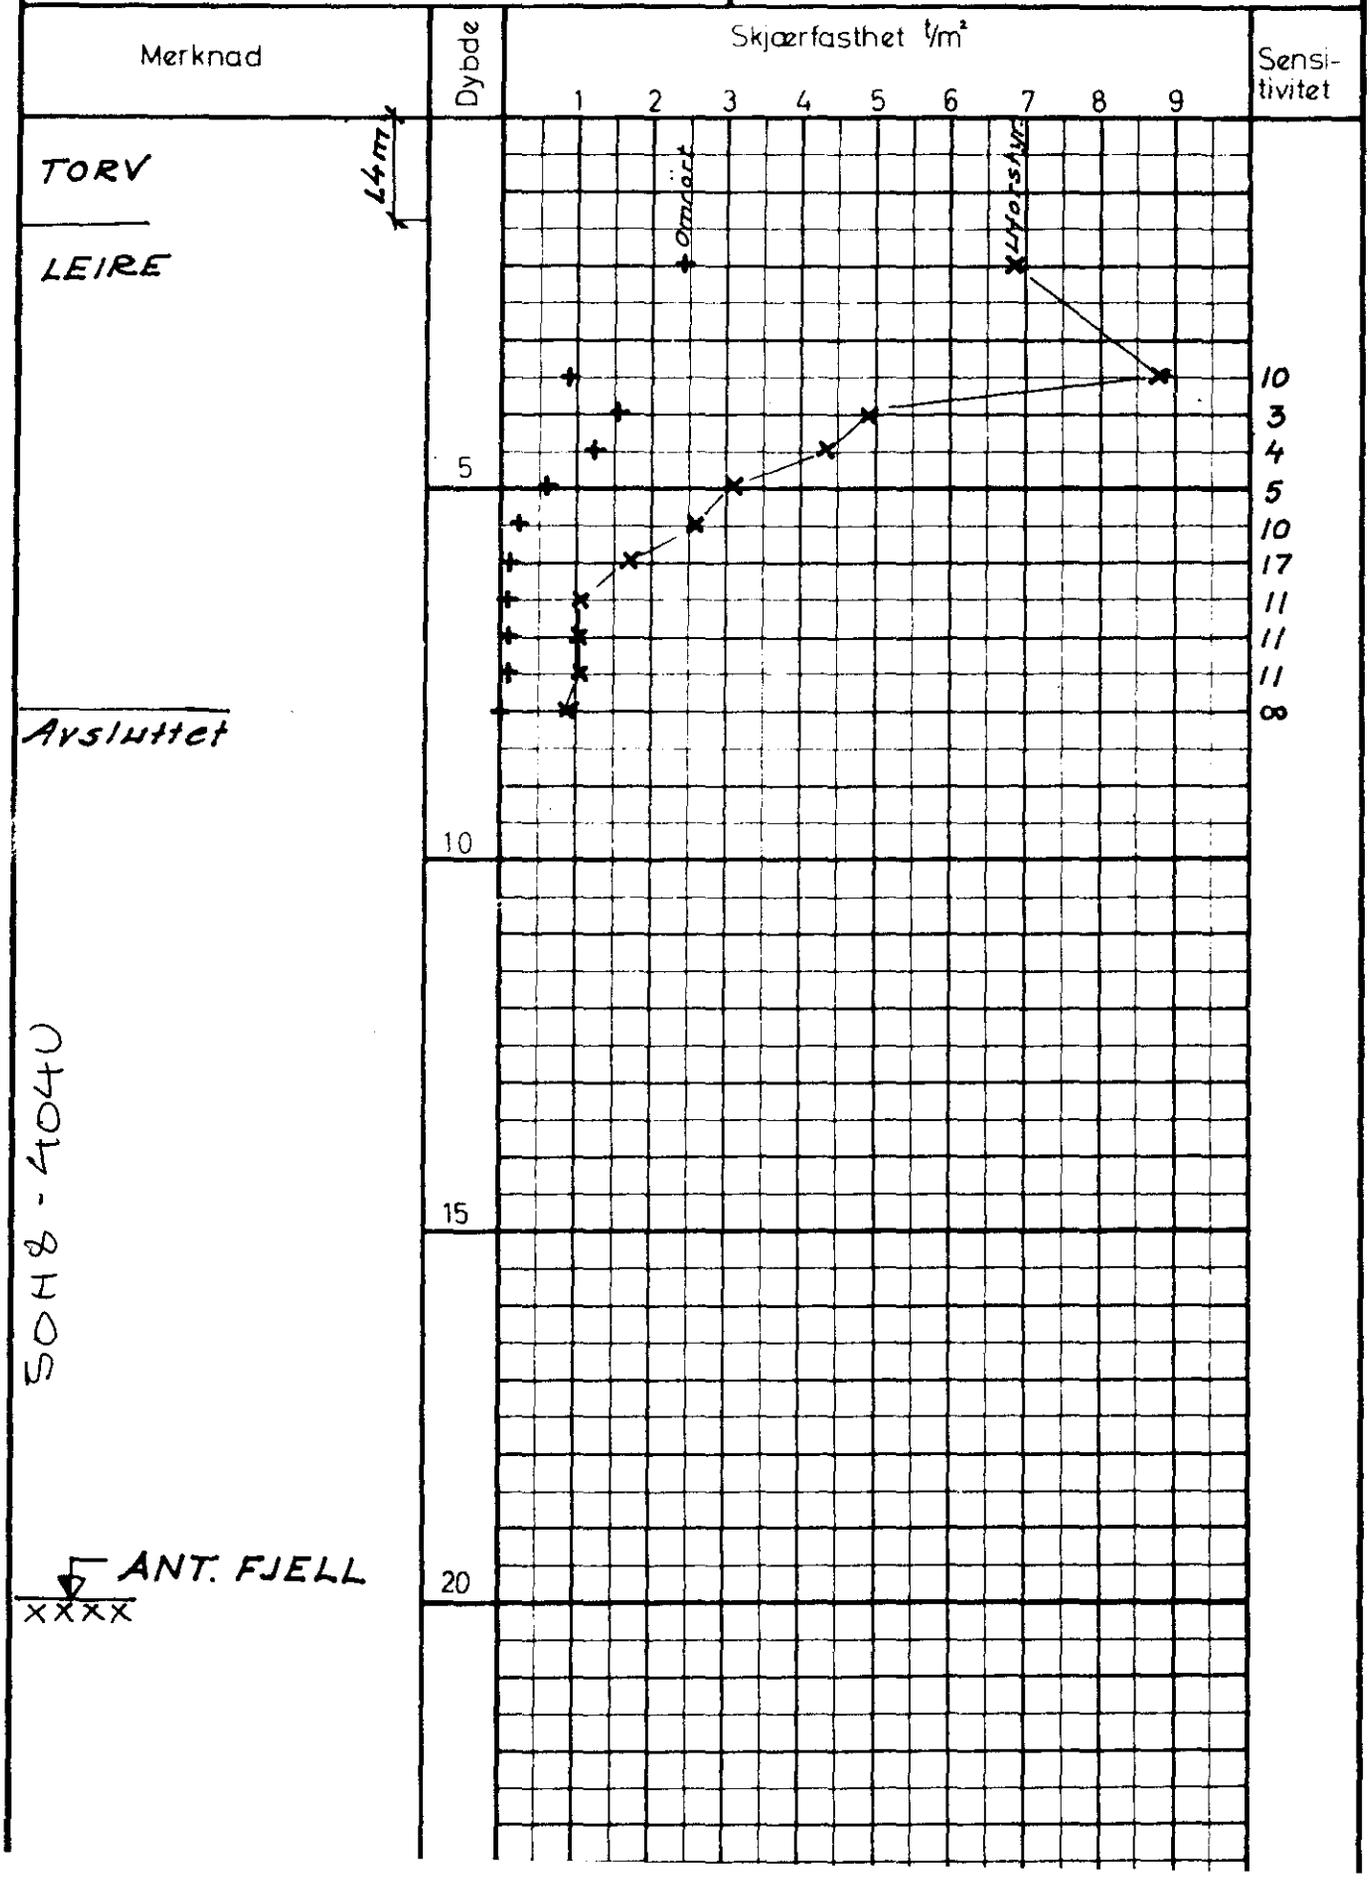

SOH8 - 4040

ANT. FJELL

XXXX