


OSLO KOMMUNE
 GEOTEKNISK KONSULENTS KONTOR
 VINGEBORING
 Sted: Østensjøvegen

Hull: Vb. 2. Bilag: 5
 Nivå: Oppdr.: R-388-60
 Ving: 65x/30 Dato: 25-5-61

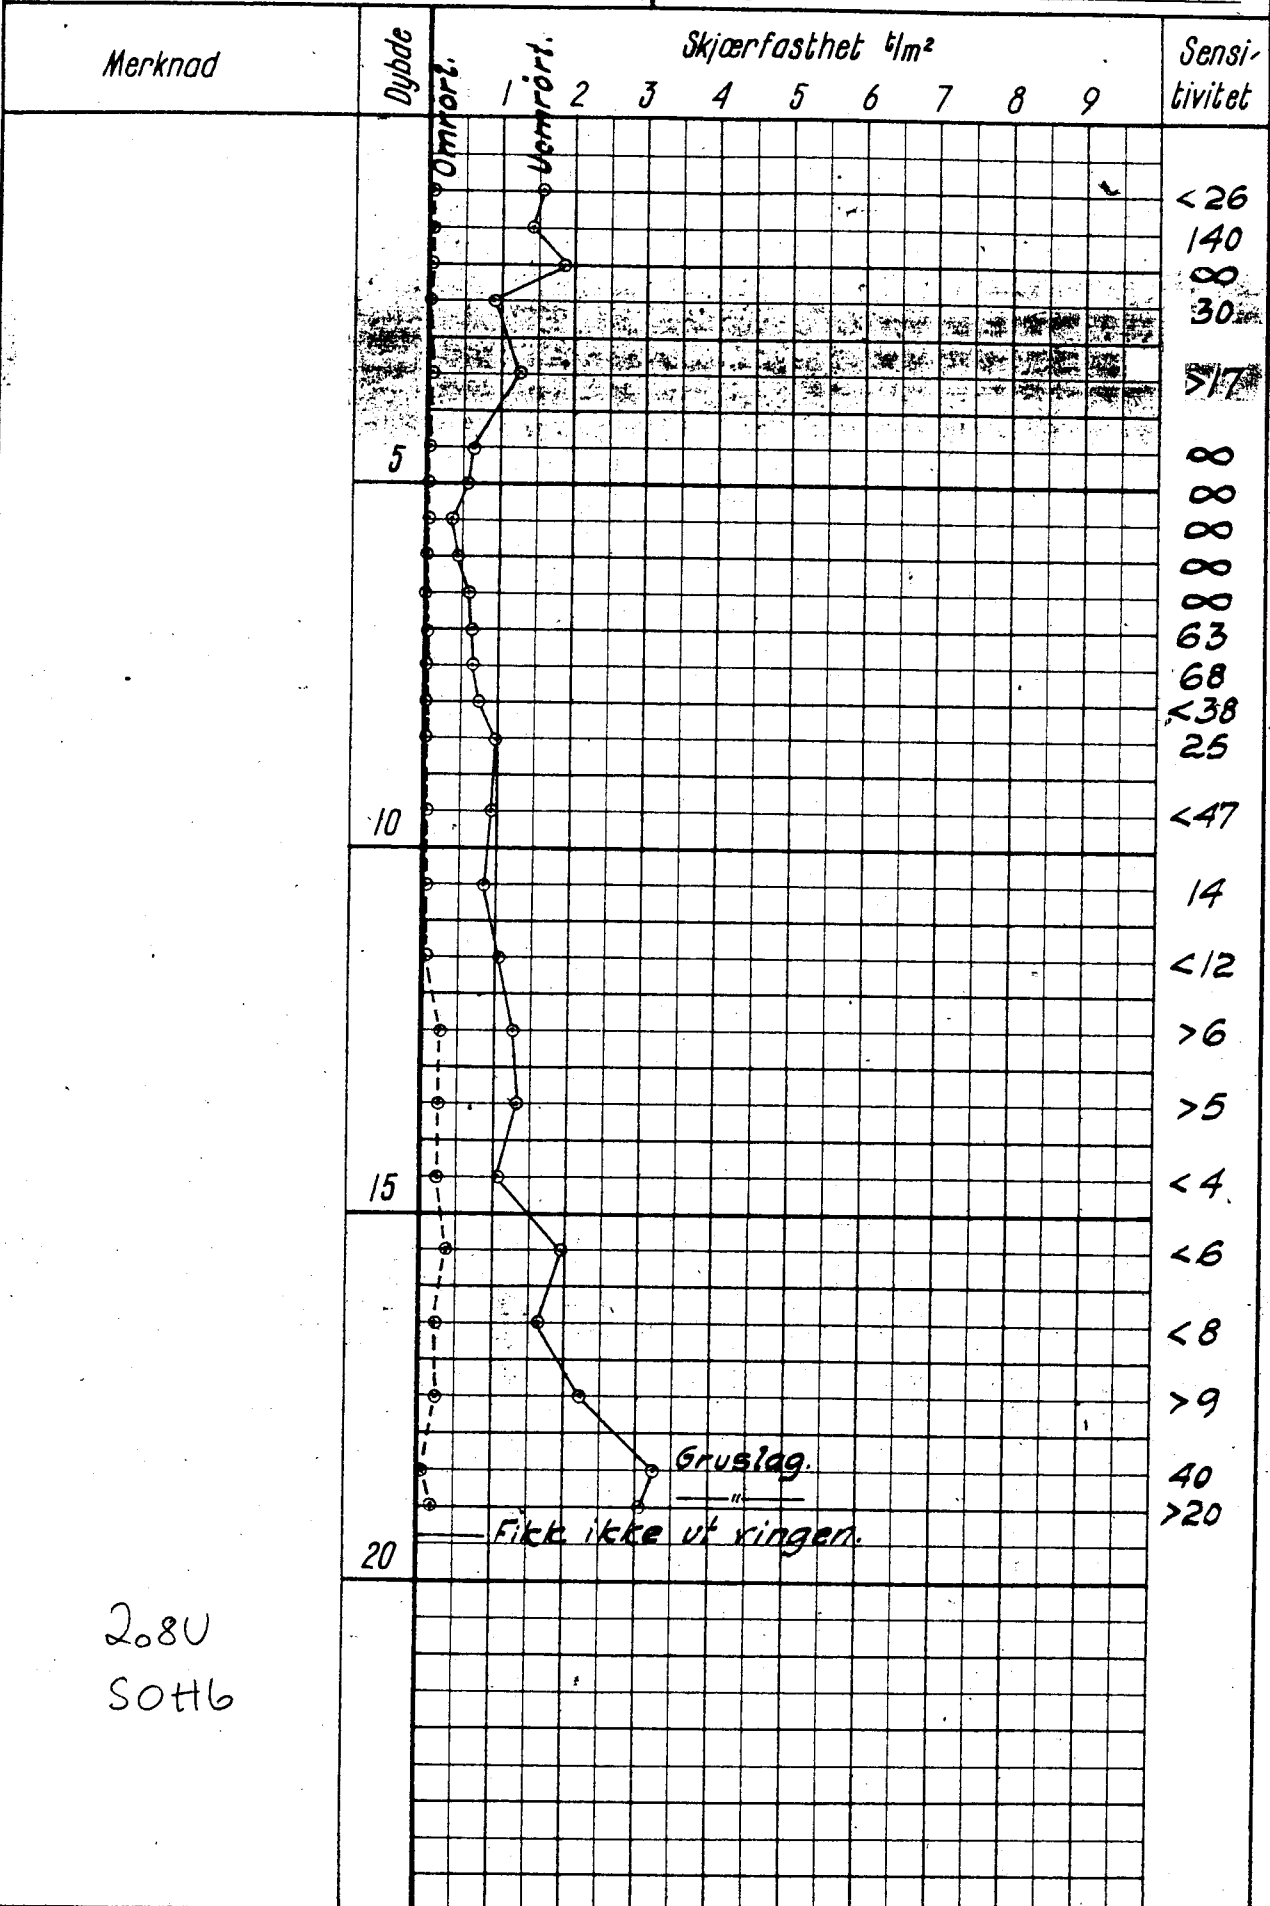

208U
 S0tt6