


209U

OSLO KOMMUNE
 GEOTEKNISK KONSULENTS KONTOR
VINGBORING
 Sted: Østensjøvegen

Hull: VB.3 Bilag: 6
 Nivå: _____ Oppdr.: R-388-60
 Ving: 65x130 Data: 1-6-61

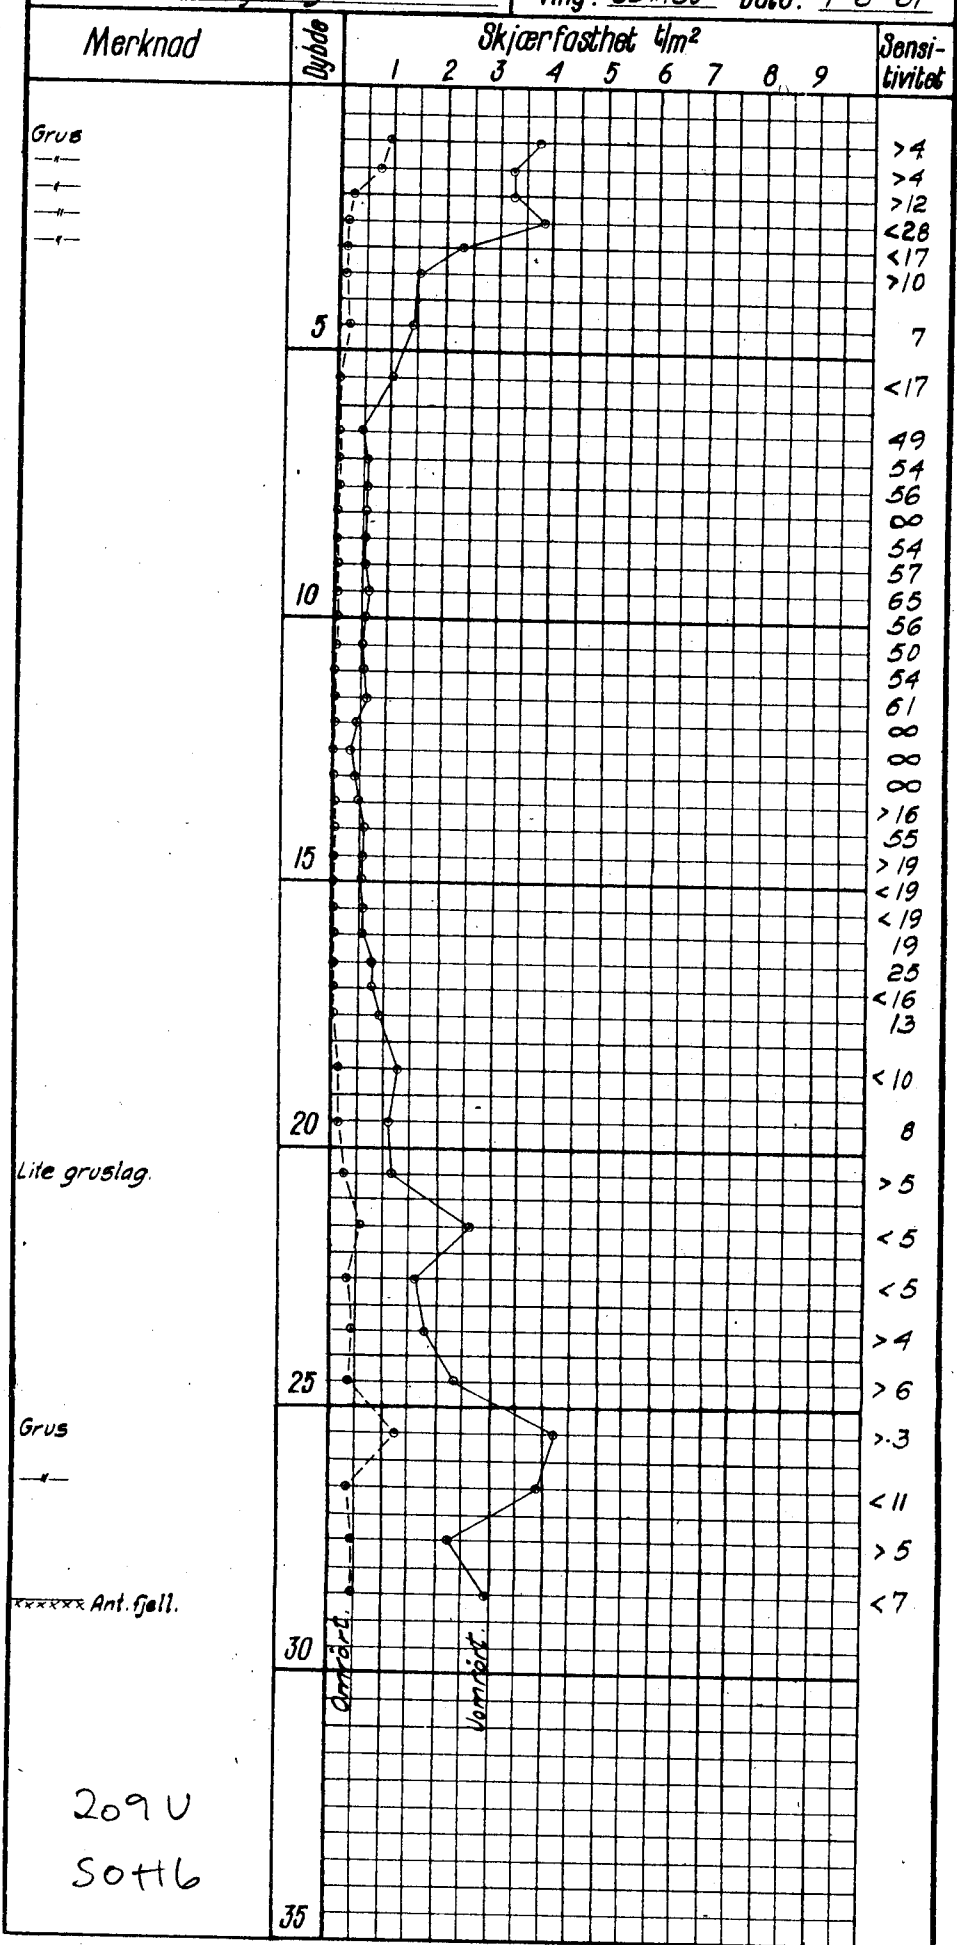

Lite gruslag.

Grus

xxxxxx Ant. fjell.

Omford.

Vernisjert.

209U
 S0tt6