


OSLO KOMMUNE
 GEOTEKNISK KONSULENTS KONTOR
VINGEBORING
 Sted: Østensjøvegen

Hull: Vb.1 Bilag: 4
 Nivå: _____ Oppdr.: R-388-60
 Ving: 65x130 Dato: 25-5-61

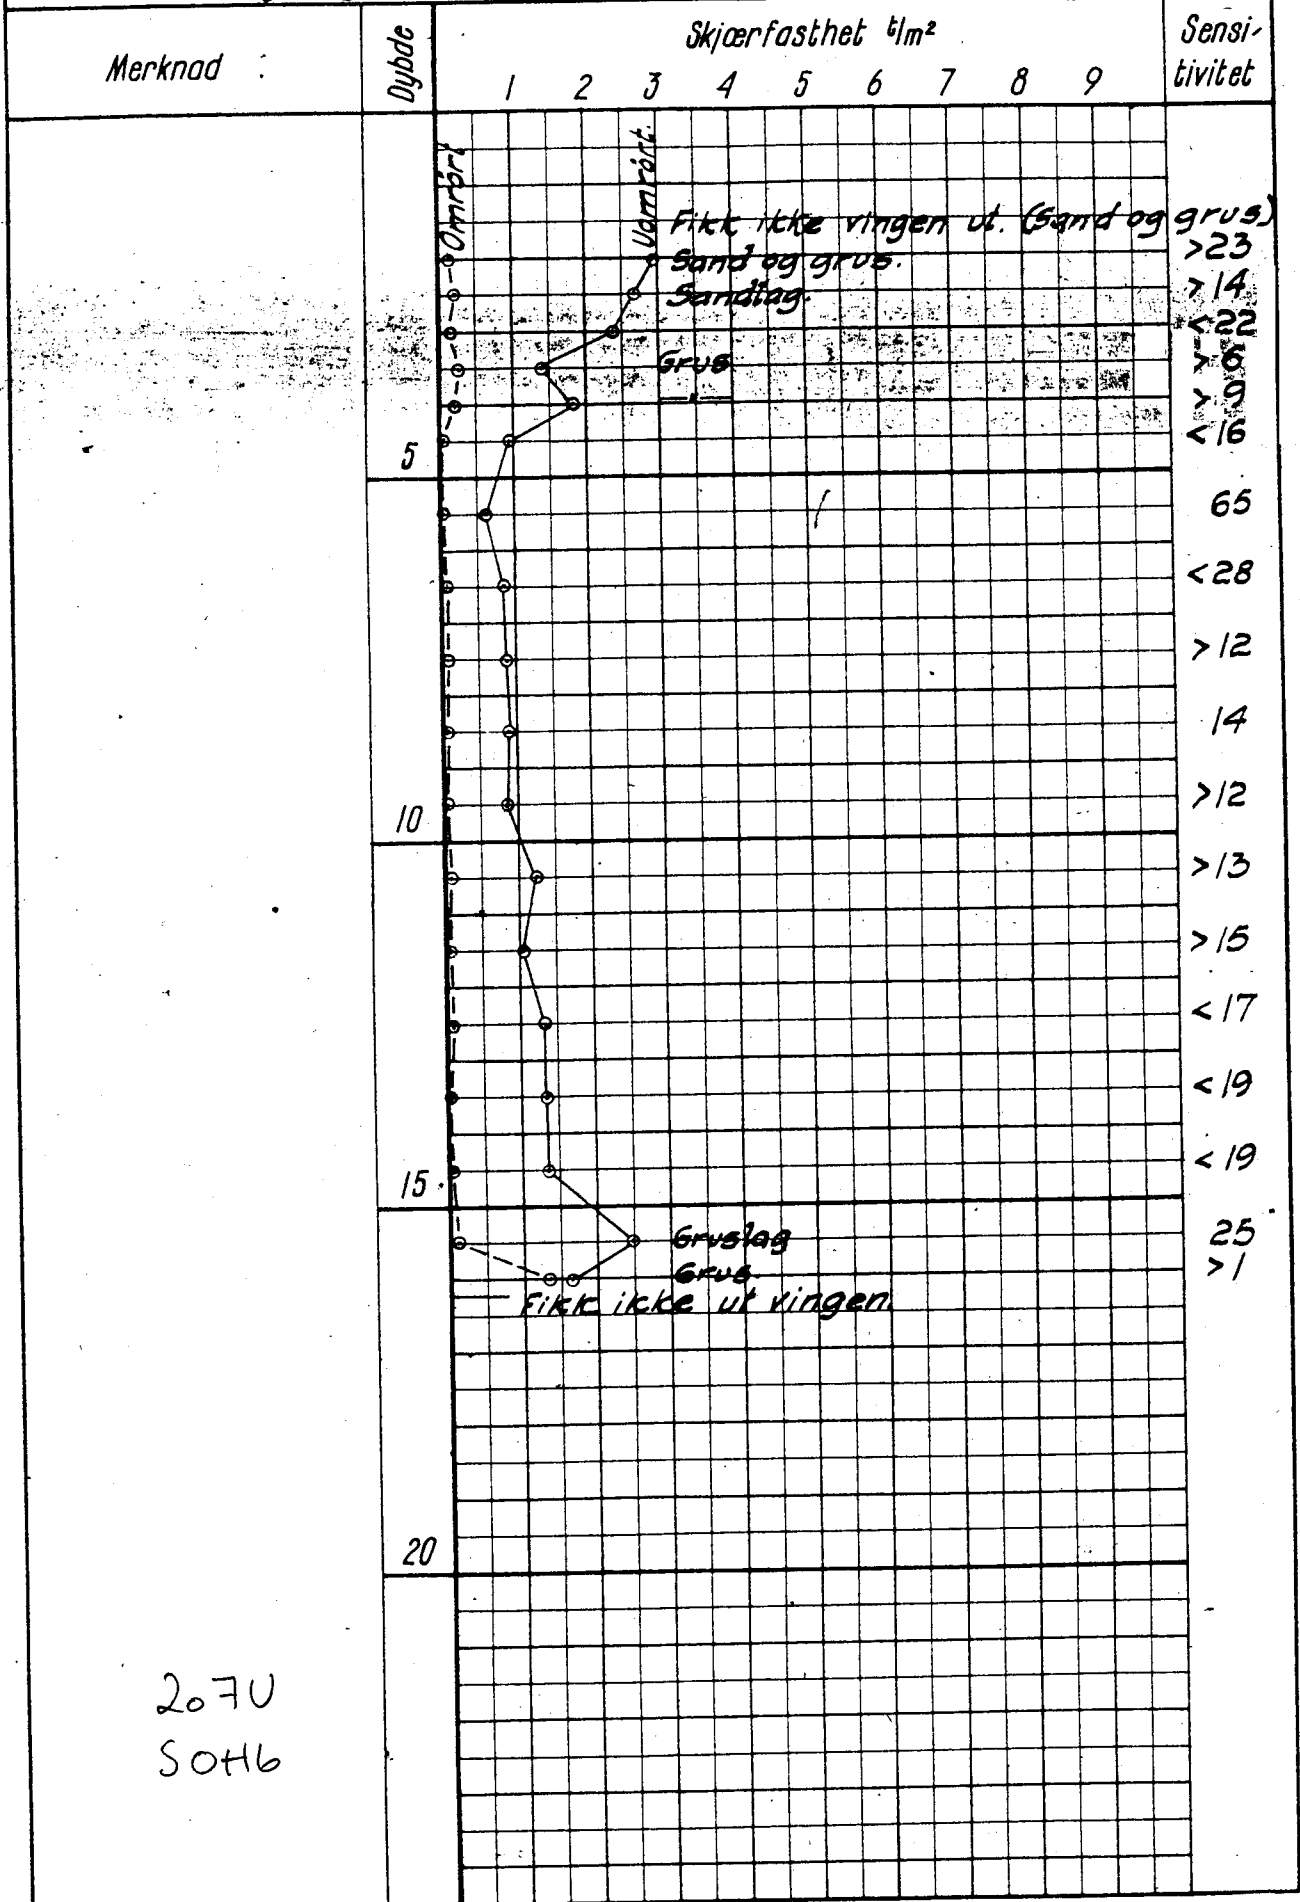

207U
 5046