


OSLO KOMMUNE
 GEOTEKNISK KONSULENTS KONTOR
 VINGEBORING
 Stad: Østensjøvegen

Hull: Vb.5 Bilag: 8
 Nivå: _____ Oppdr.: R-388-60
 Ving: 65x130 Dato: 30-5-61.

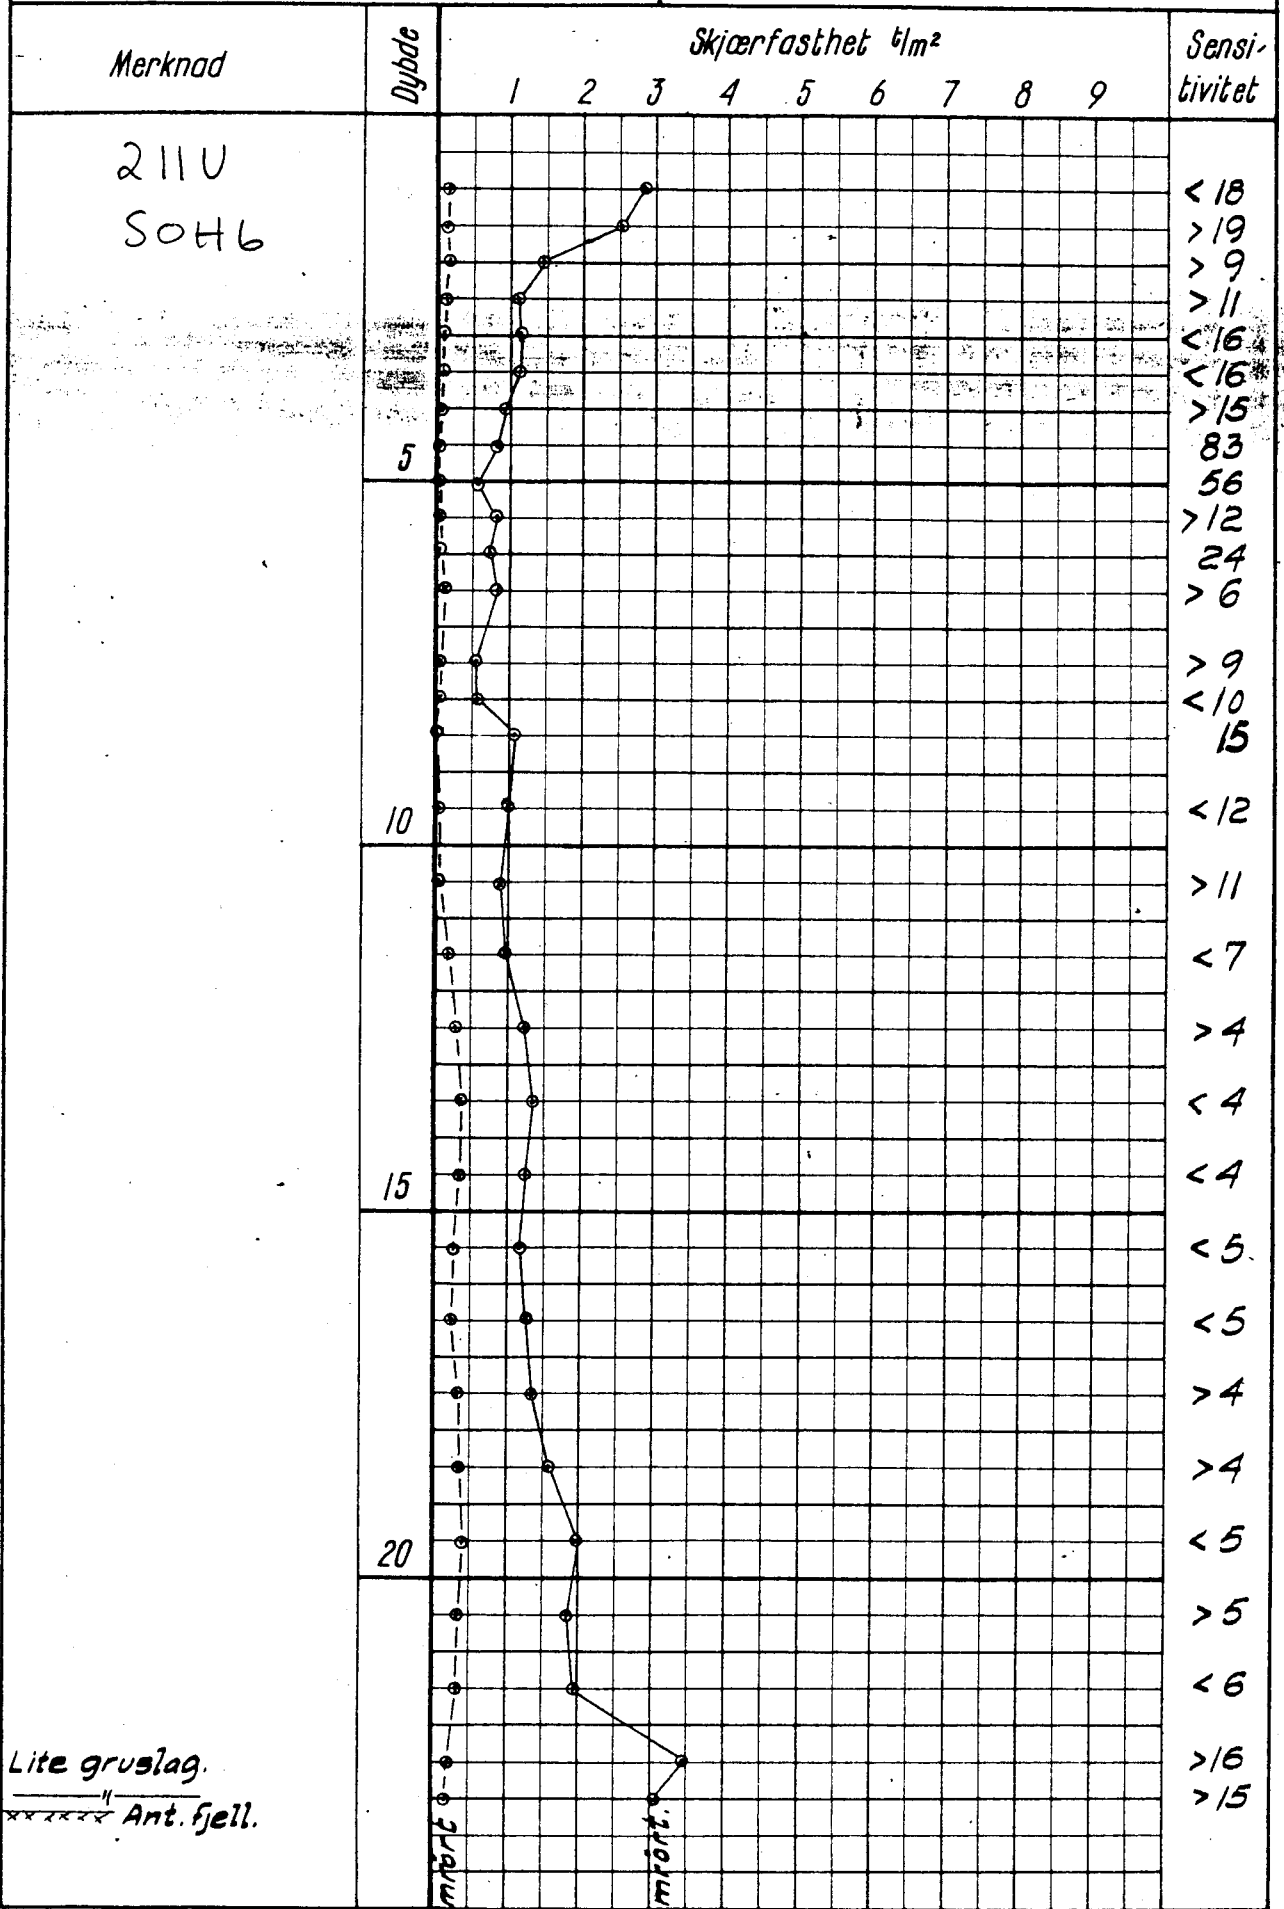

Lite gruslag.
 Ant. fjell.

ambort
 Uanfört.