OSLO KOMMUNE
GEOTEKNISK KONSULENTS KONTOR

BORPROFIL

Sted: Østensjøveien

Hull: Pr. 2 Bilag: 10
Nivå: Oppdr.: R-388-60
Pr. ϕ: 54mm Dato: 12-6-61

TEGNFORKLARING:
w = vanninnhold
w_L = flytegrense
w_p = utrullingsgrense
+ vingebor
⊙ enkelt trykkforsök
▽ konusforsok

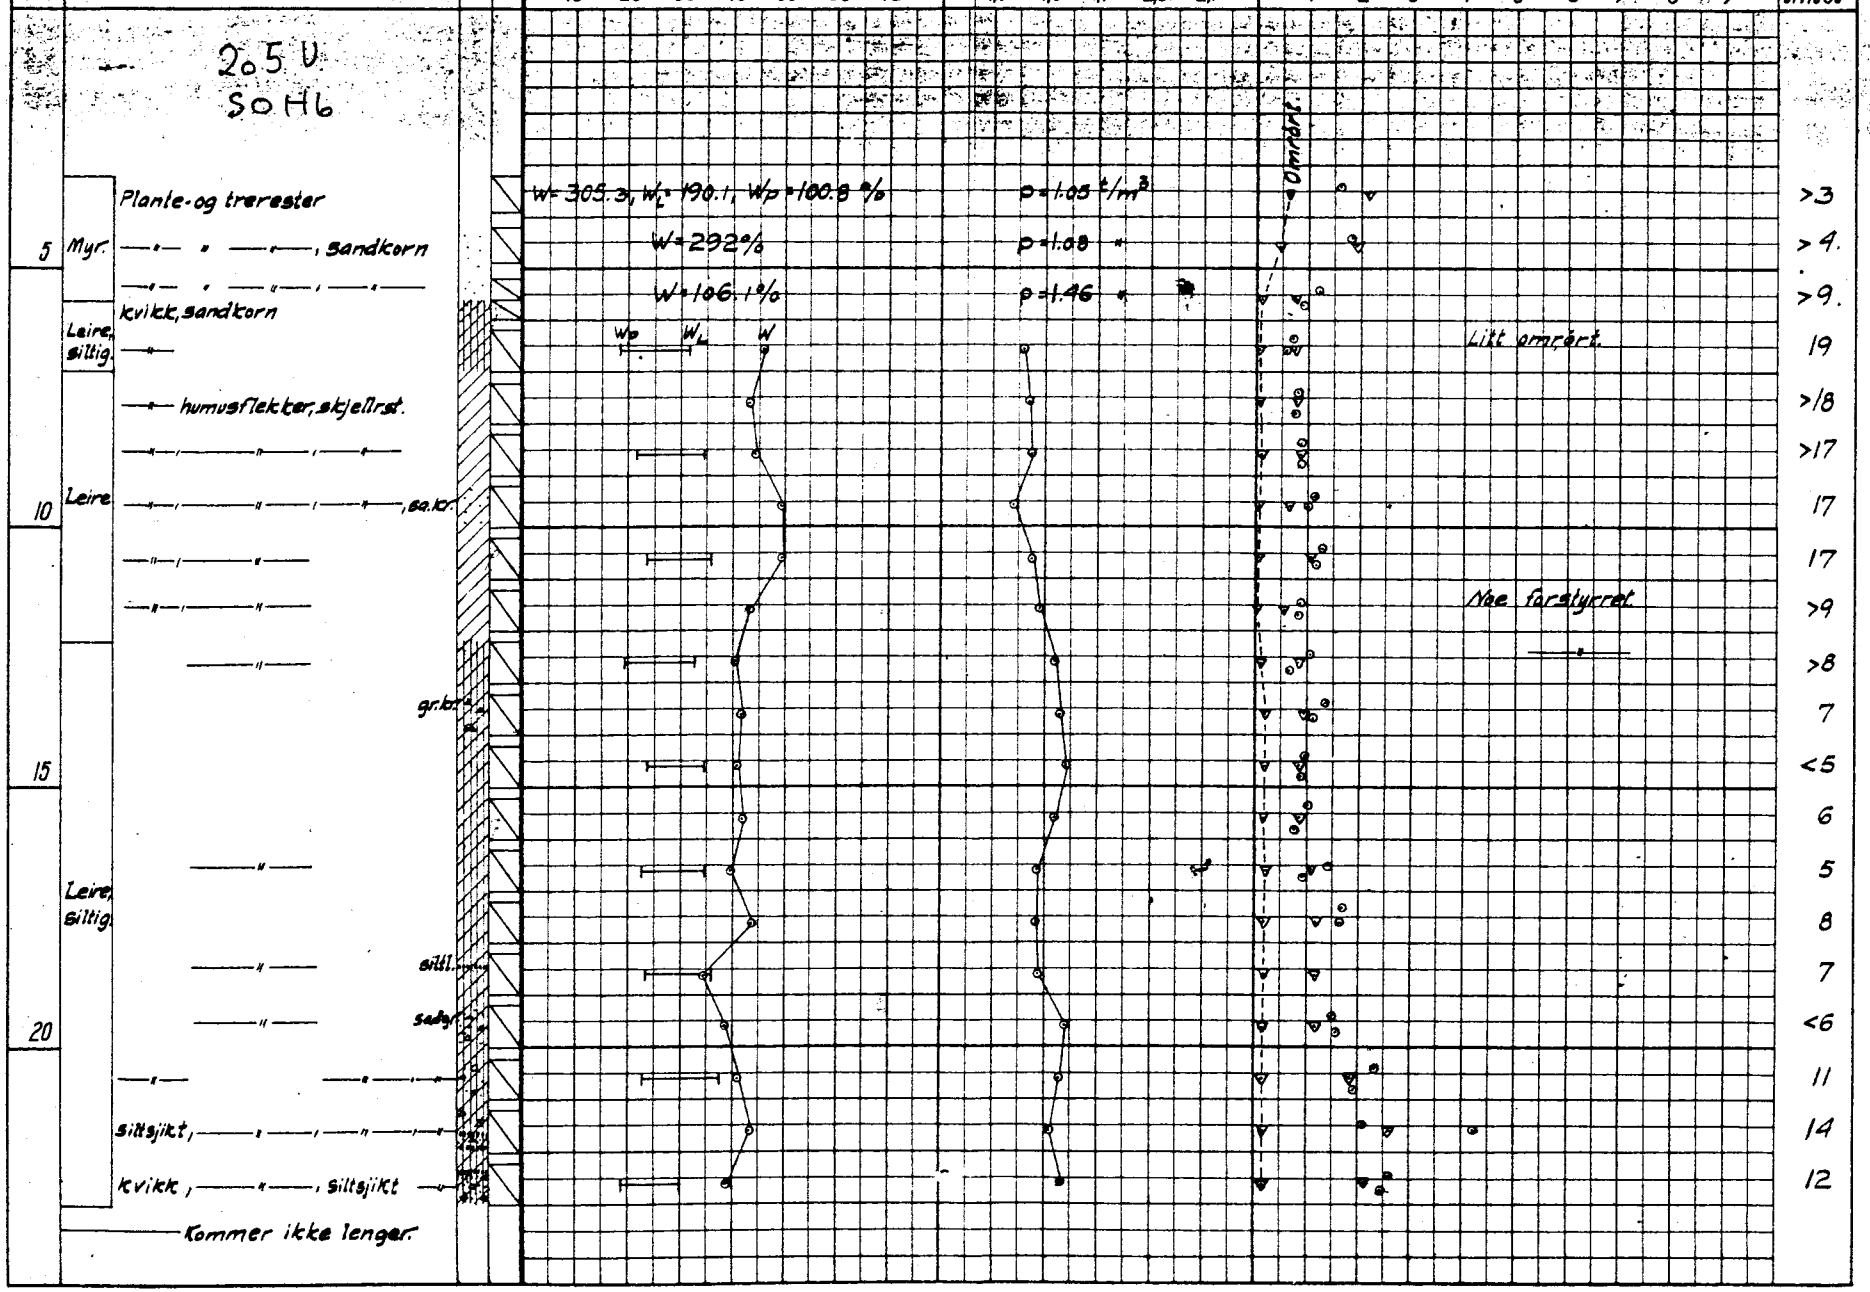

205 V