


OSLO KOMMUNE
 GEOTEKNISK KONSULENTS KONTOR
 VINGEBORING
 Sted: Østensjøvegen

Hull: VB. 4 Bilag: 7
 Nivå: Oppdr.: R-388-60
 Ving: 65x130 Dato: 29-5-61

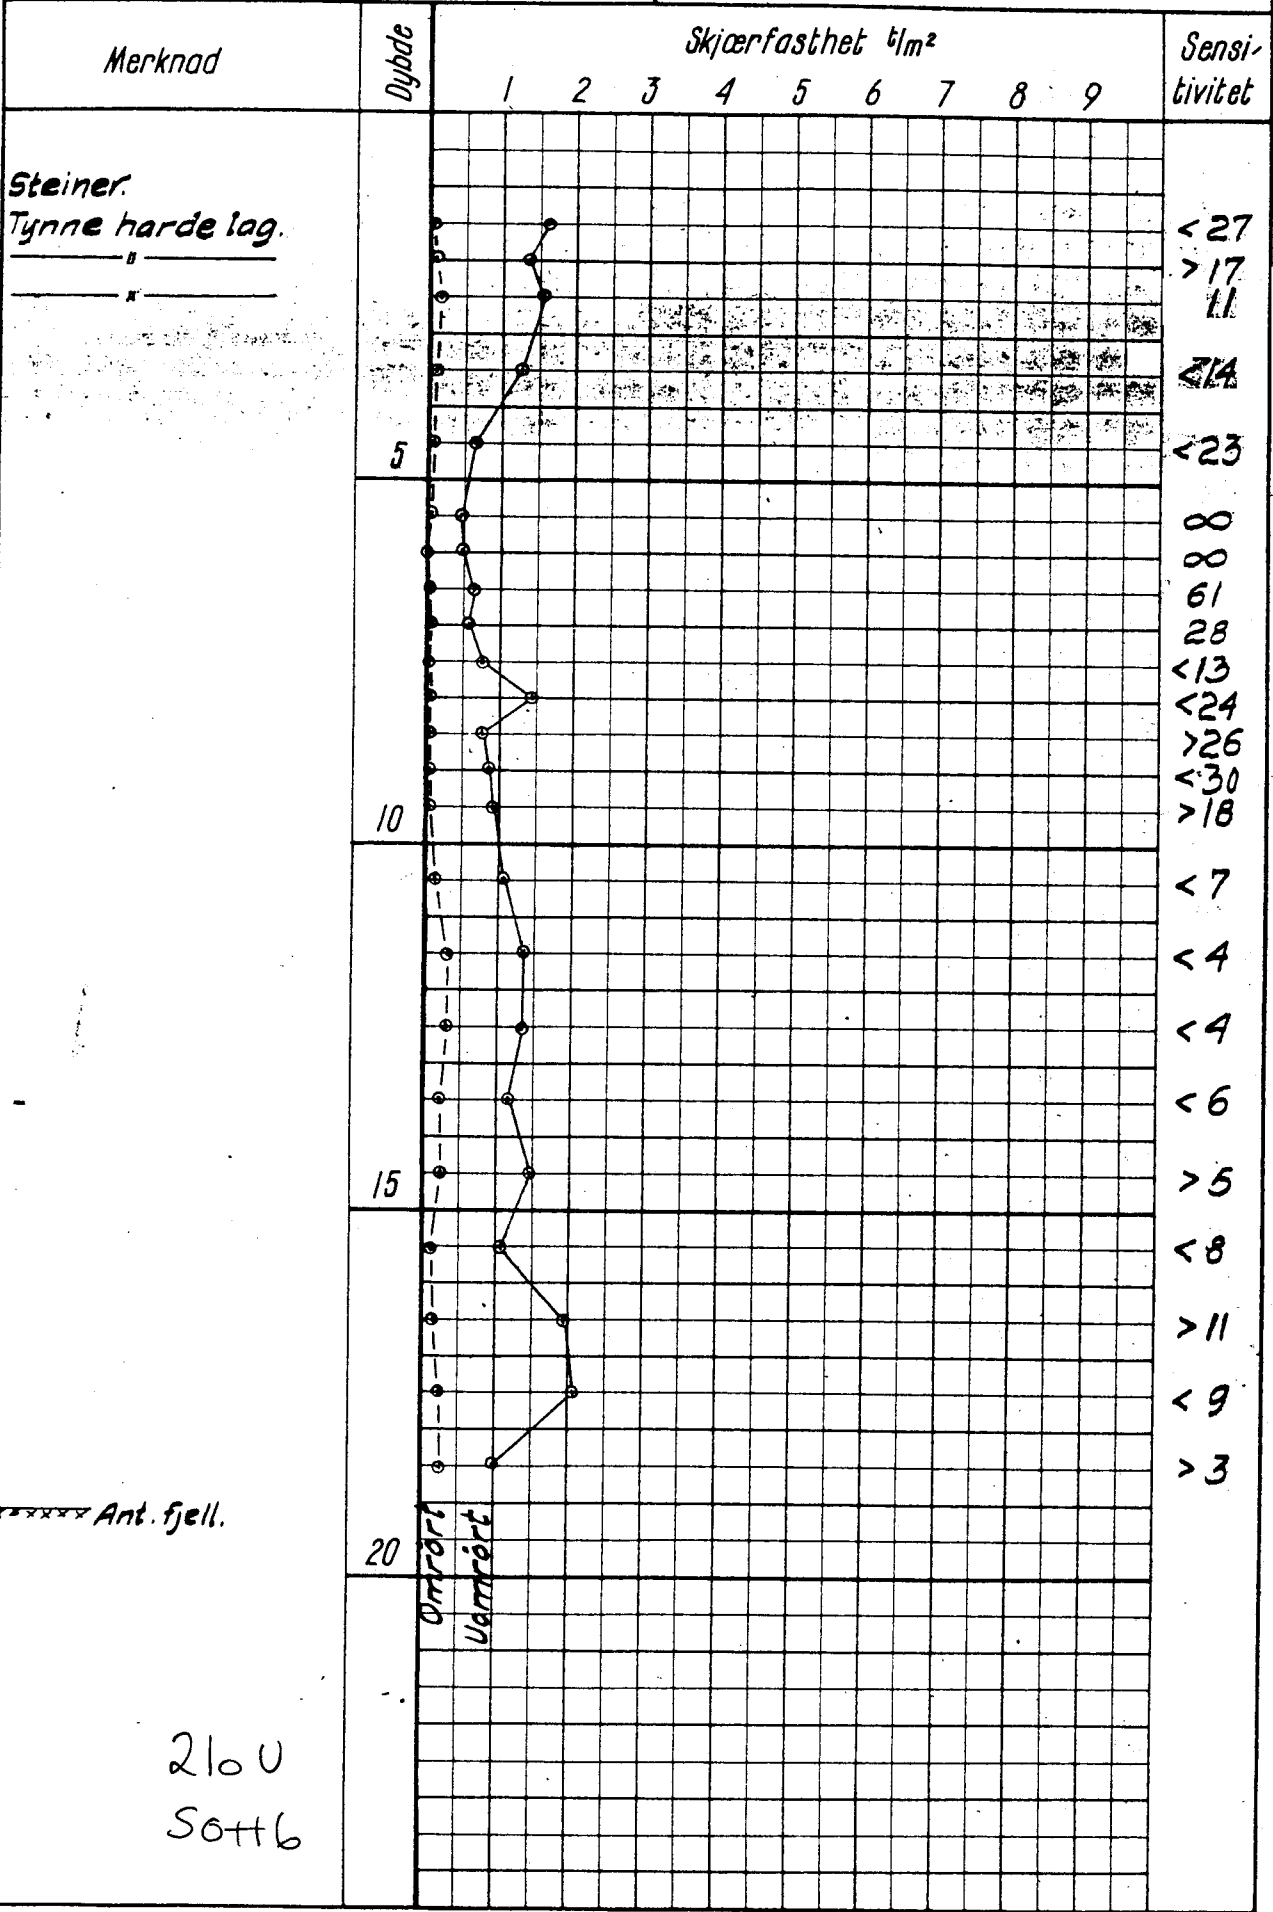

2100
 Sott6