335U

NOA7

OSLO KOMMUNE
GEOTEKNISK KONSULENTS KONTOR

BORPROFIL

Sted: Store Ringvei v/Gaustad

Hull: 3 Bilag: 6
Nivå: 96.4 Oppdr.: R-670
Pr. ϕ: 54mm Dato: April 65
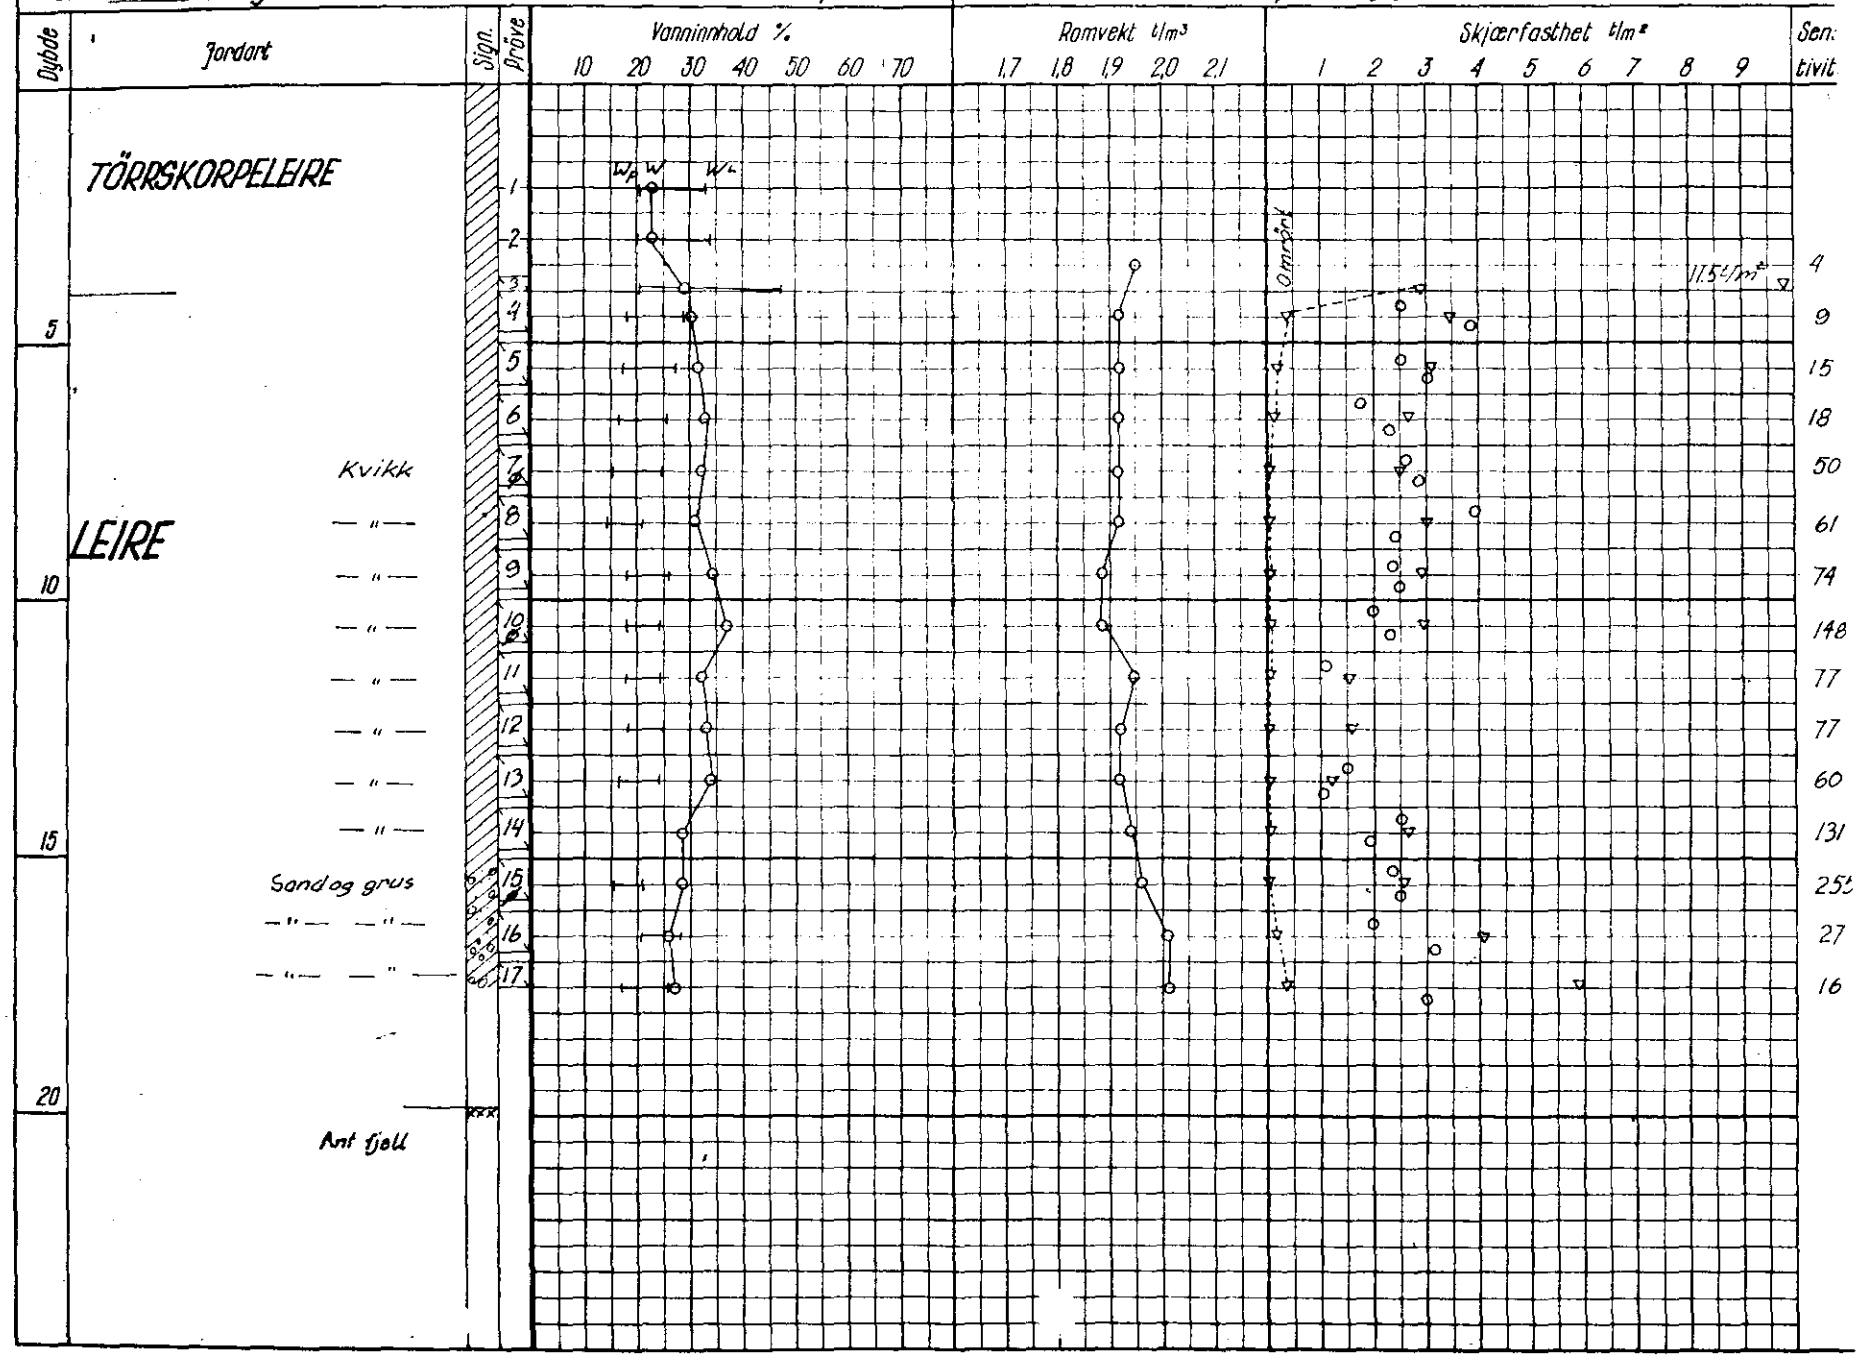
TEGNFORKLARING:
w = vanninnhold
w_L = flytegrense
w_p = utrullingsgrense
+ vingebor
⊙ enkelt trykkforsök
▽ konusforsok