

NV: B 1

Tilhører Undergrundskartverket
Må ikke fjernes

Kladder



FROGNERKILEN

OSLO
KARTBLAD NV BI
M. 1:1000

Oslo oppmålingsvesen à jour 1970

Tilsvarende Undergrunnskartverk
1888 1900
Retur Fossan



se 806
nr 24 med gat

Kun Lunde og Hannerud

nr: B1

Kun Lunde og Hannerud

FROGNERKILEN

OSLO KARTBLAD NV BI

M.1:1000

Oslo oppmålingsvesen à jour 1970

Kun fall fra dør

SV 8 BI

NV A1


NV C1

X 0

X 0

X 600


X 600

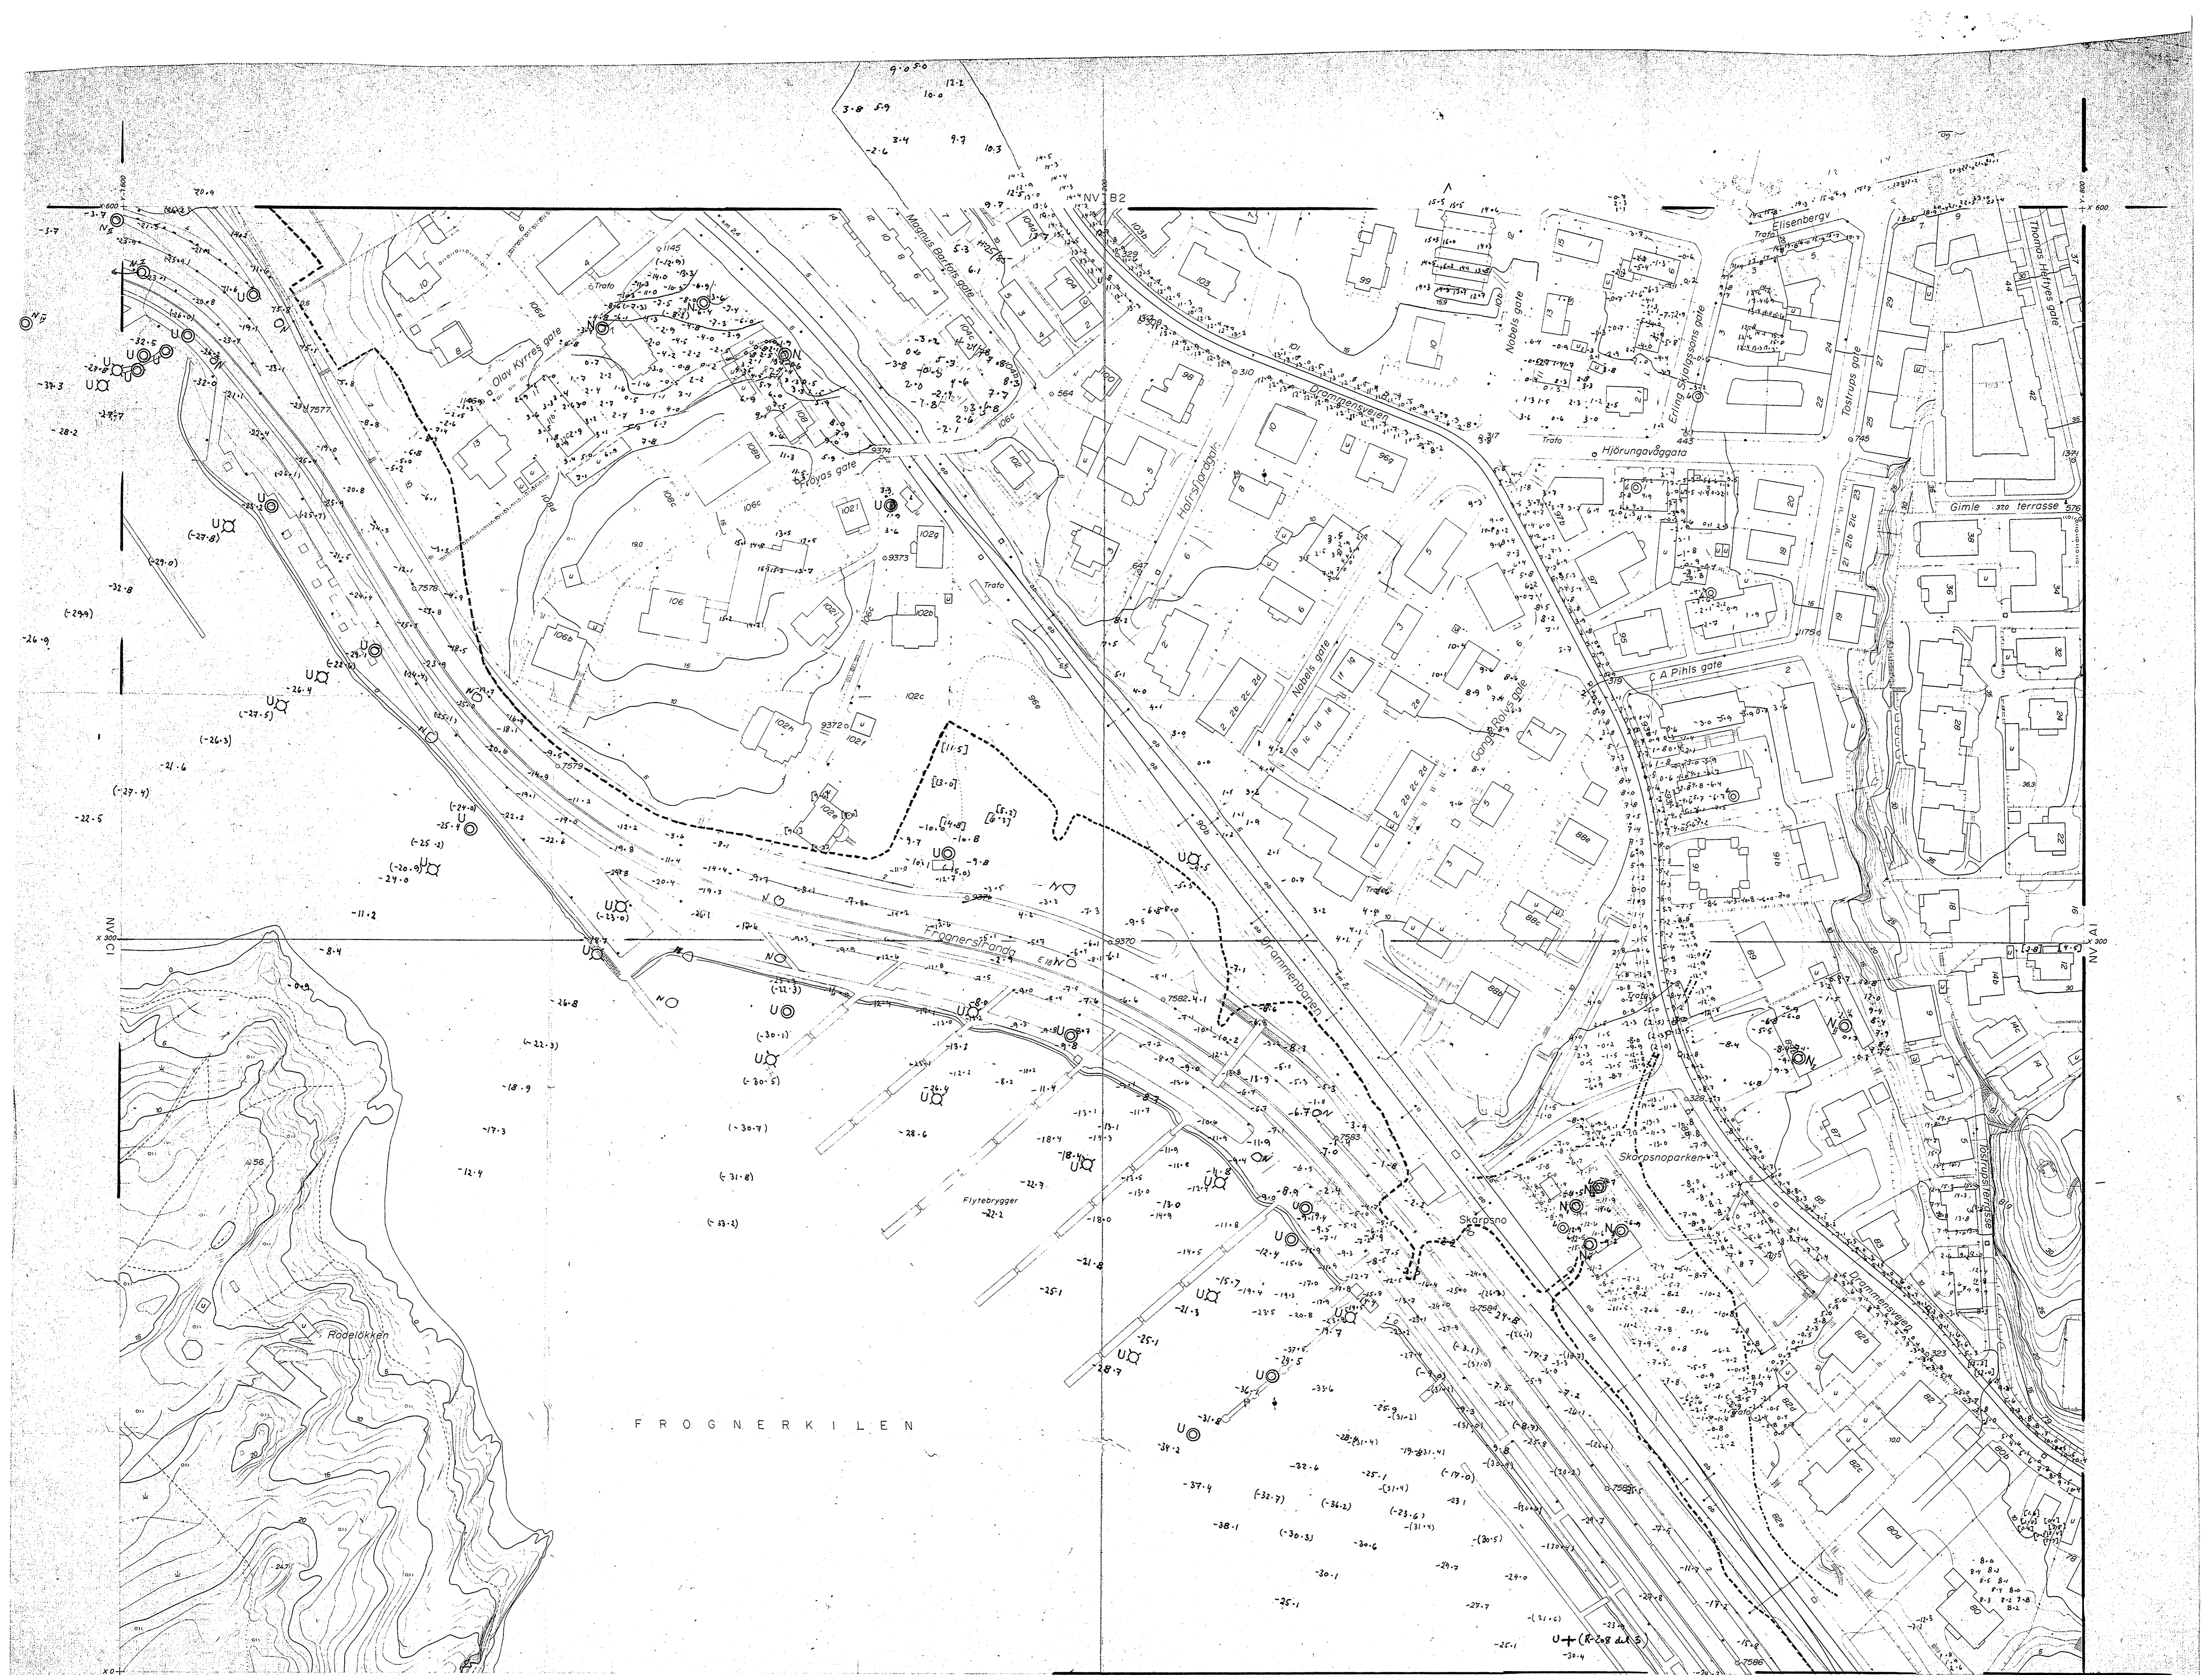

OSLO
KARTBLAD NV BI
M. 1:1000

Oslo oppmålingsvesen å jour 1970

Larsen + Myrnes
se mappe i arkiv

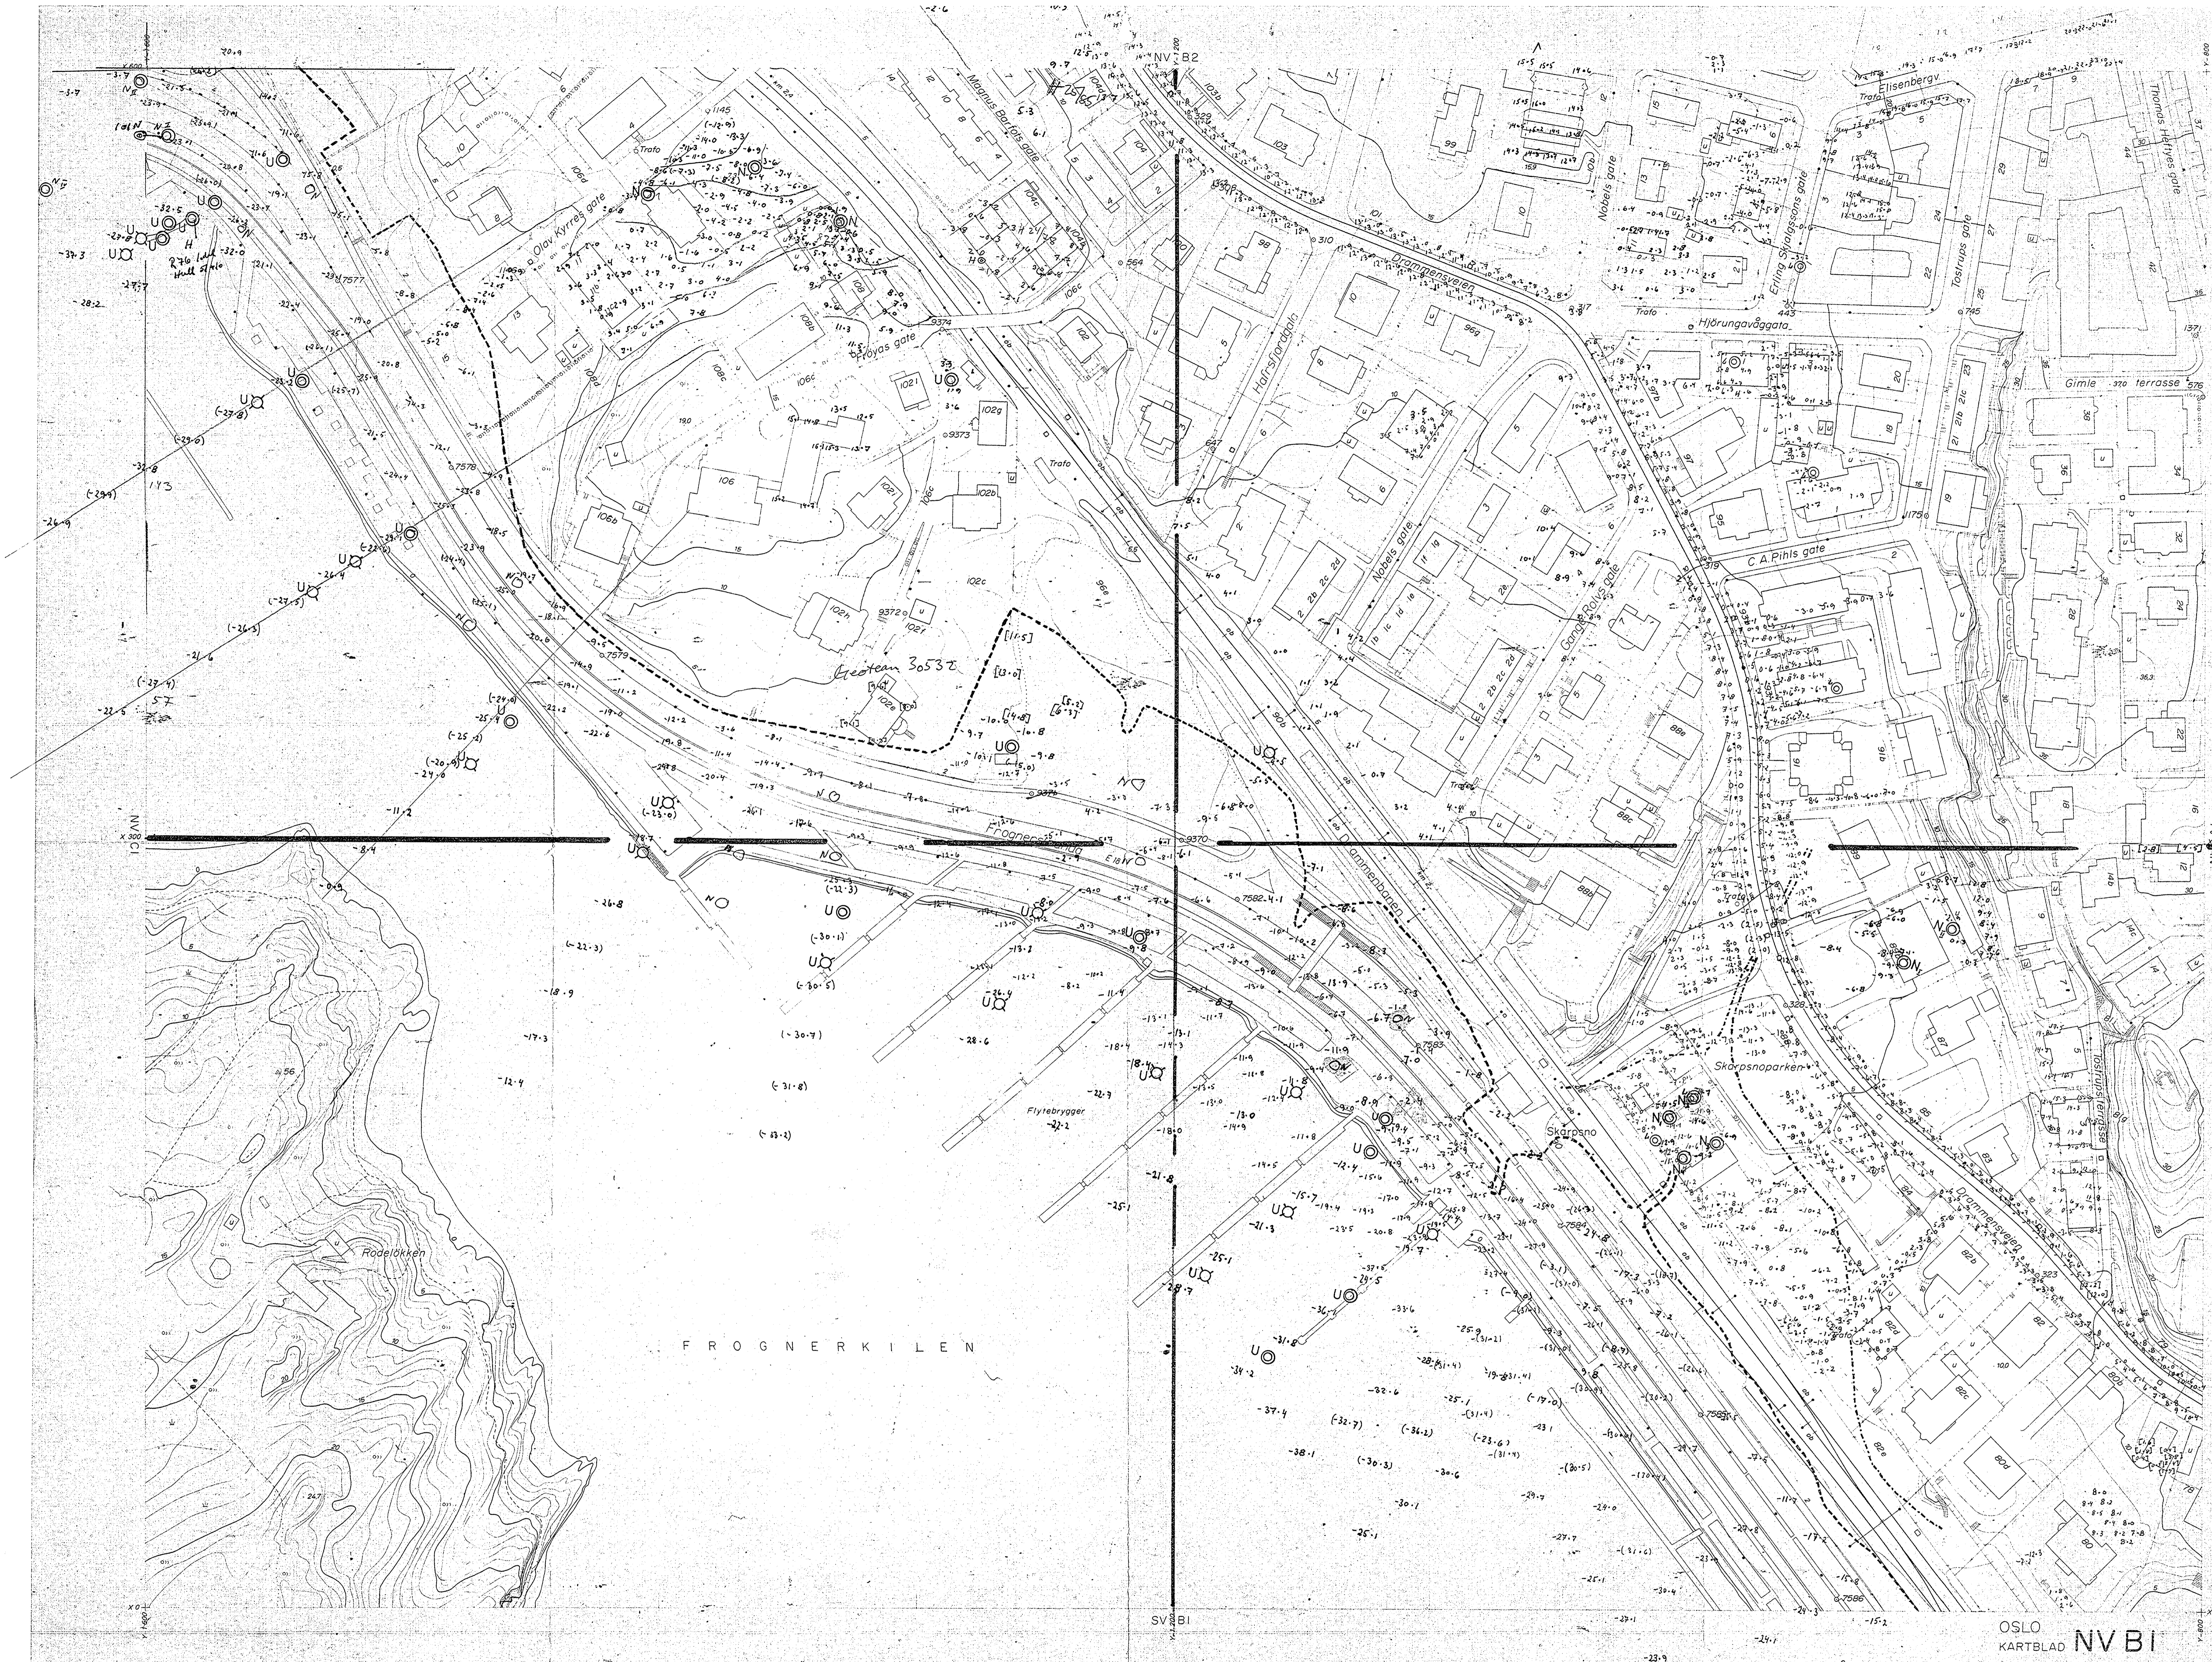

FROGNERKILEN

OSLO
KARTBLAD NV BI
M. 1:1000

Oslo opmålingsvesen à jour 1970