

\* NO: B3 IV

1177

Sofiesgt 66

1177

se Bl 1175



om terrenz forandring

# BORINGSKART for SOFIES GATE 66.

*Tegnforklaring:*

	Gamle Boringer		Nye Boringer		= Dybde i meter fra terrenng til fjell.
					= Terrengets kotehøide referert til byens F.M.
					= Fjellbundens " " " " "

M = 1:50

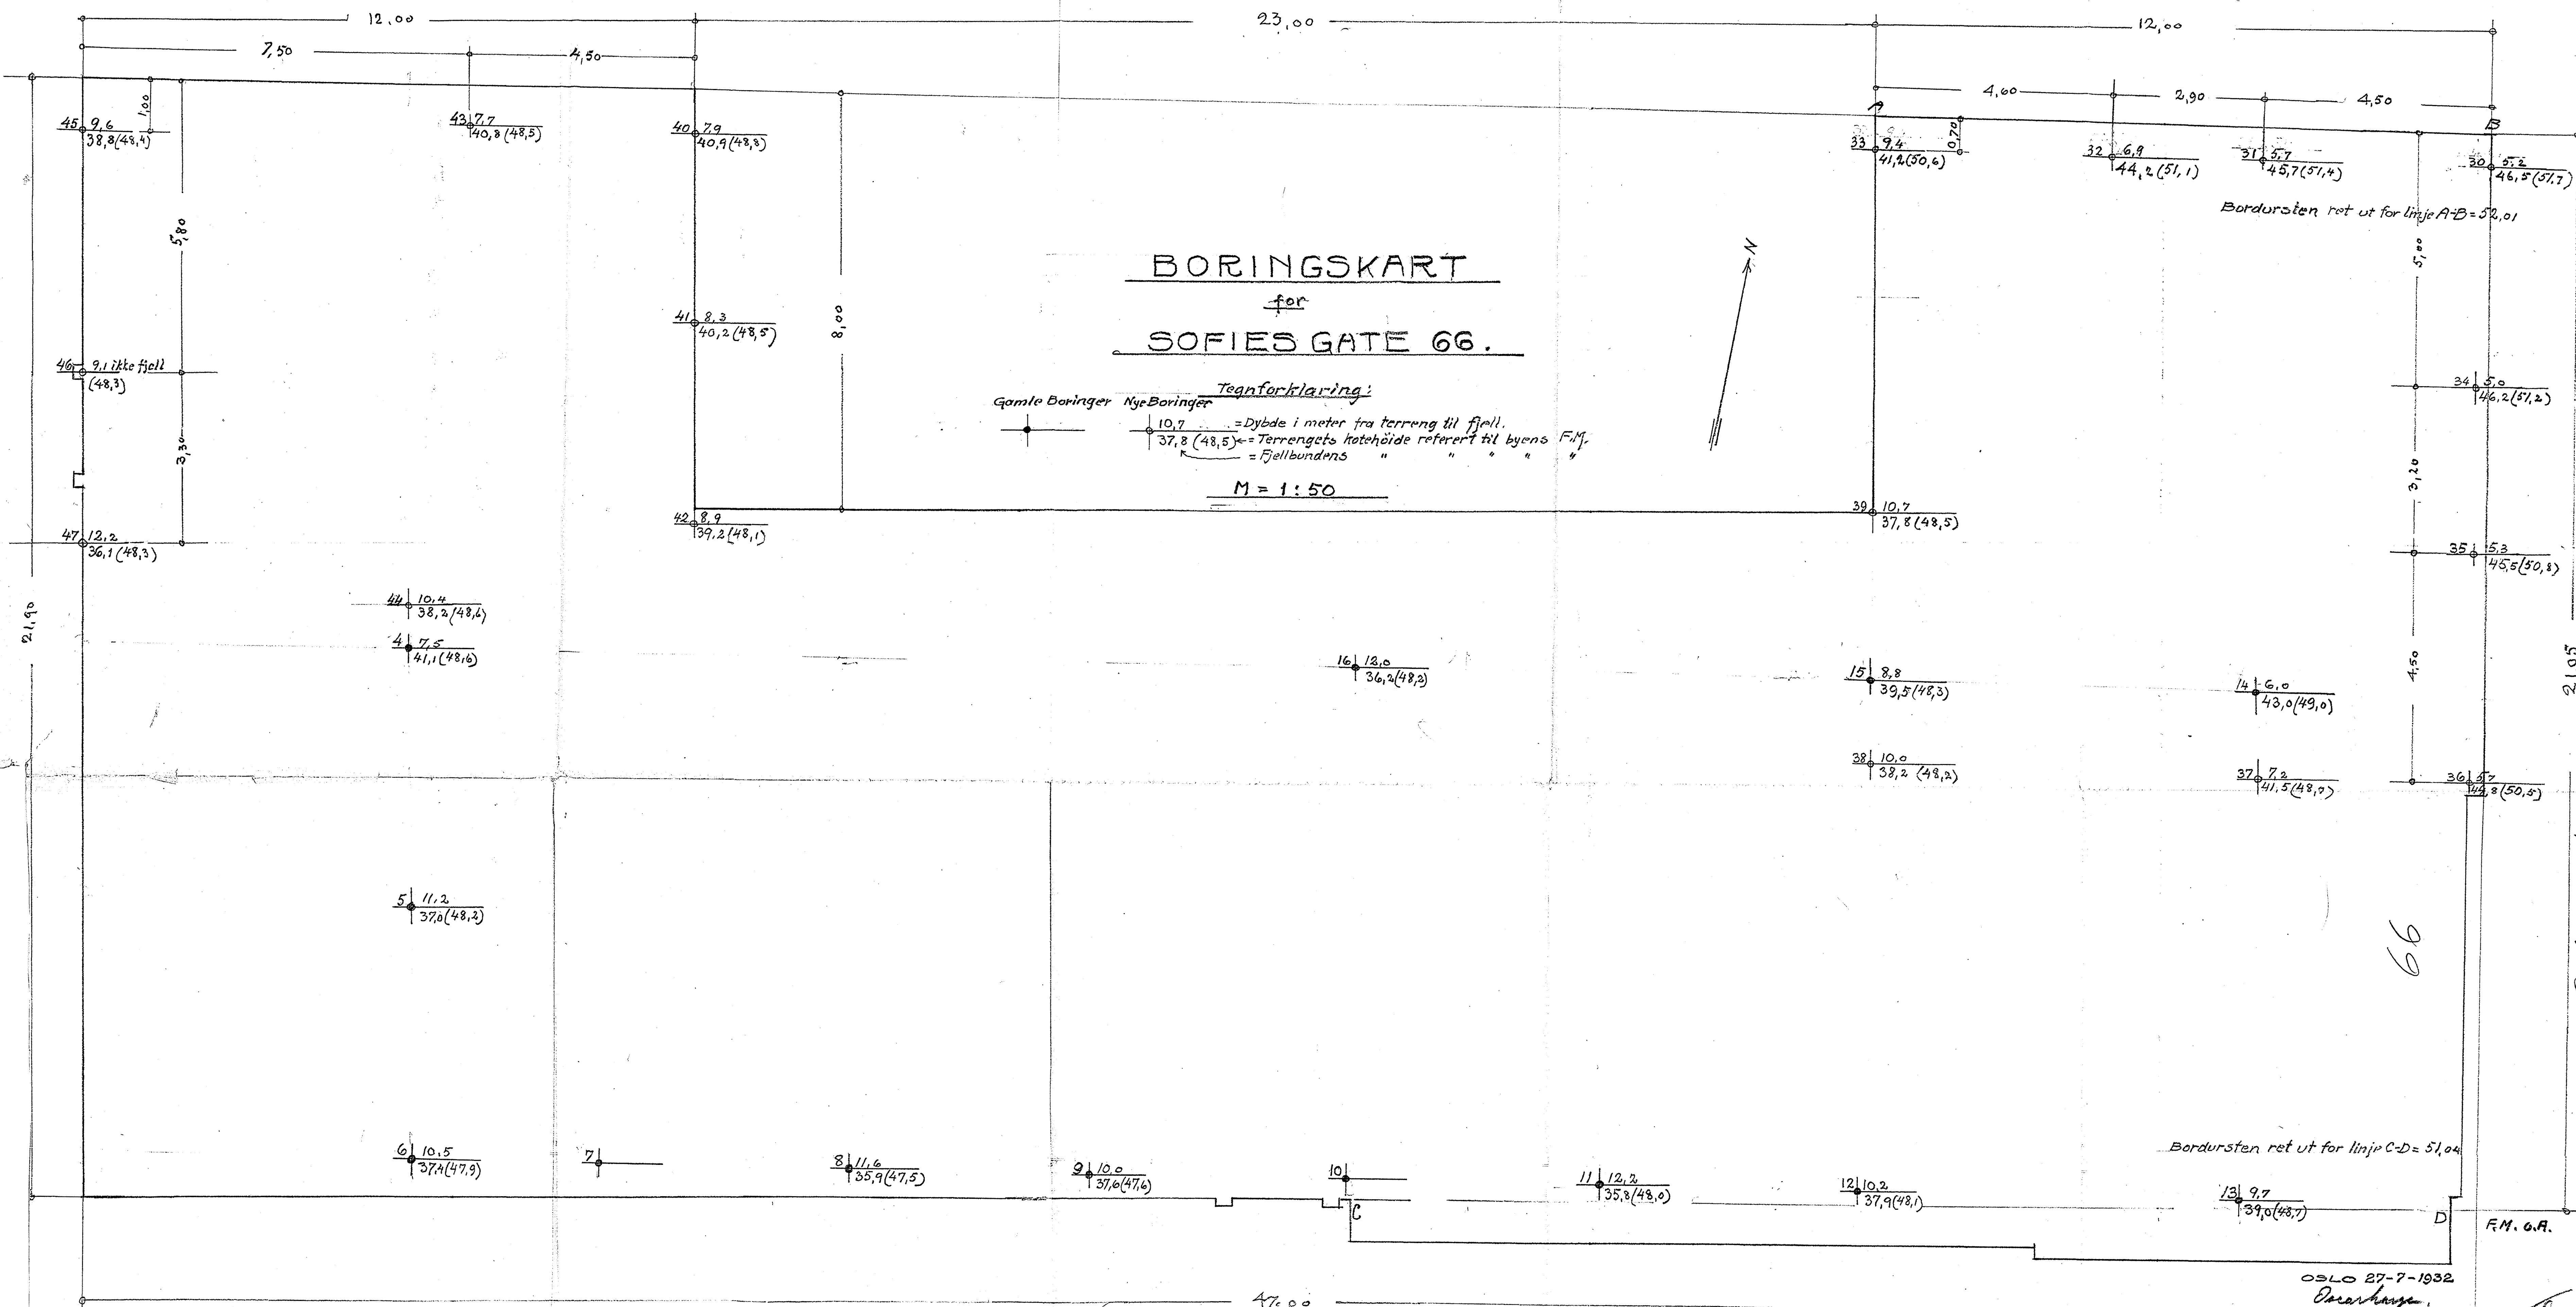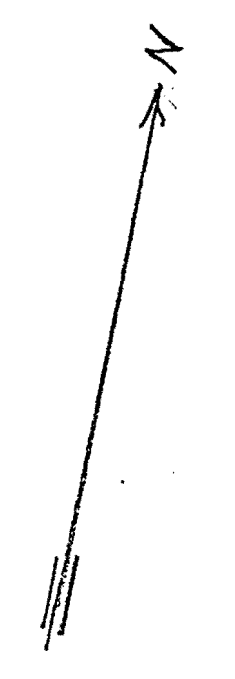

OSLO 27-7-1932  
Oscar Lange

Snorres gt. X

66

Sofies gt.

F.M. 0.A.