


% Siviling O. KJØLSETH

Oppdr. G - 1198
 Prosjekt Alf Bierckes fabri.
 Sted Alnabru

Prøveserie I
 Prøve Ø 54 mm
 Dato 17 des. -65
 Sign. P.S.K.

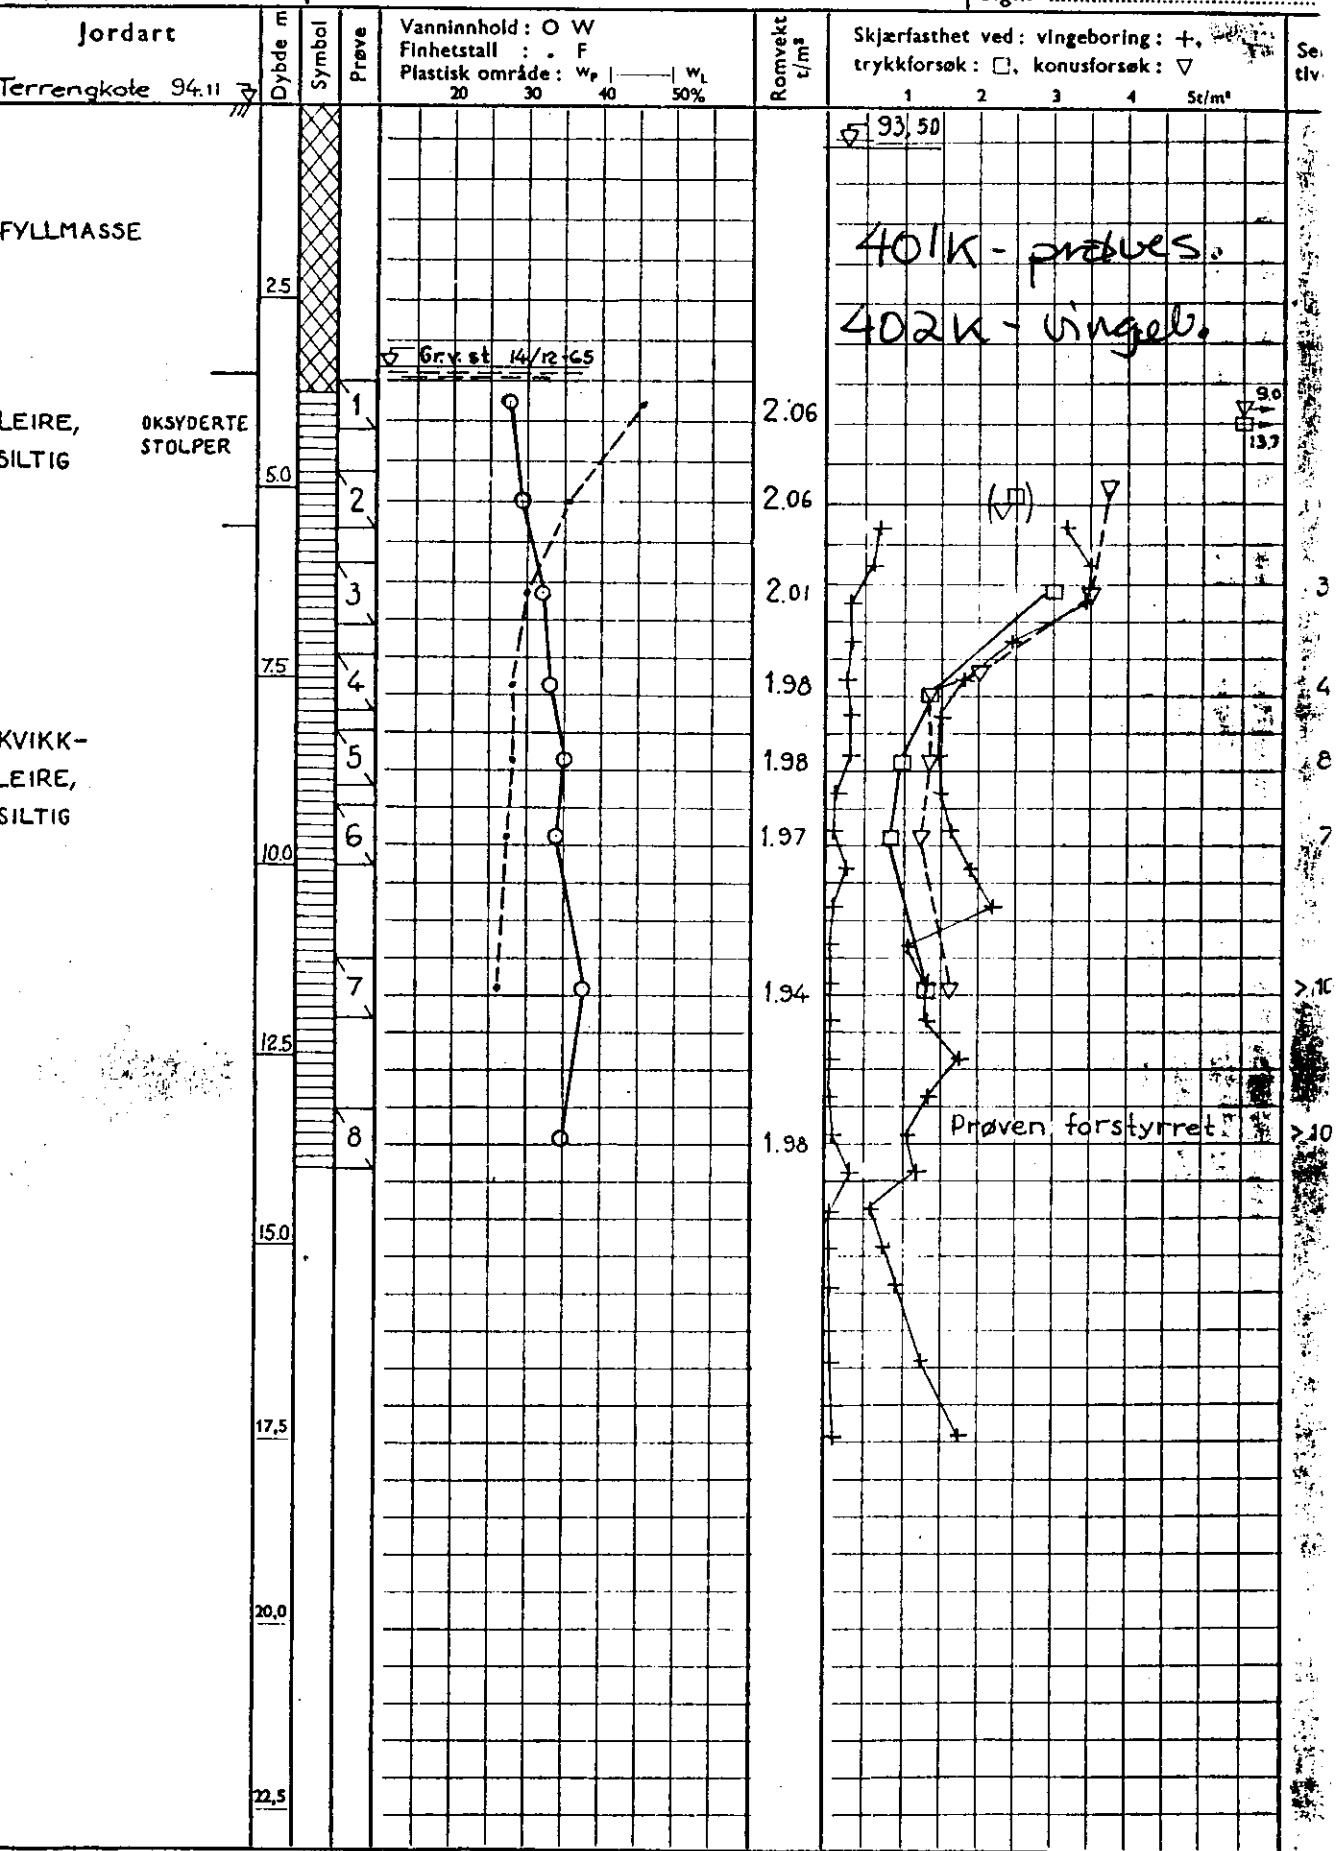

Ø = ødometer P = permeabilitetsforsøk K = kornfordeling T = triaksialforsøk

Symboler:

Humusjord	Fyllmasse	Leire	Silt	Sand	Grus

Bil. nr. I