


% Siviling. O. KJØLSETH

Oppdr. G - 1198  
 Prosjekt Alf Bierckes fabri.  
 Sted Alnabru

Prøveserie I  
 Prøve Ø 54 mm  
 Dato 17 des. -65  
 Sign. P.S.K.

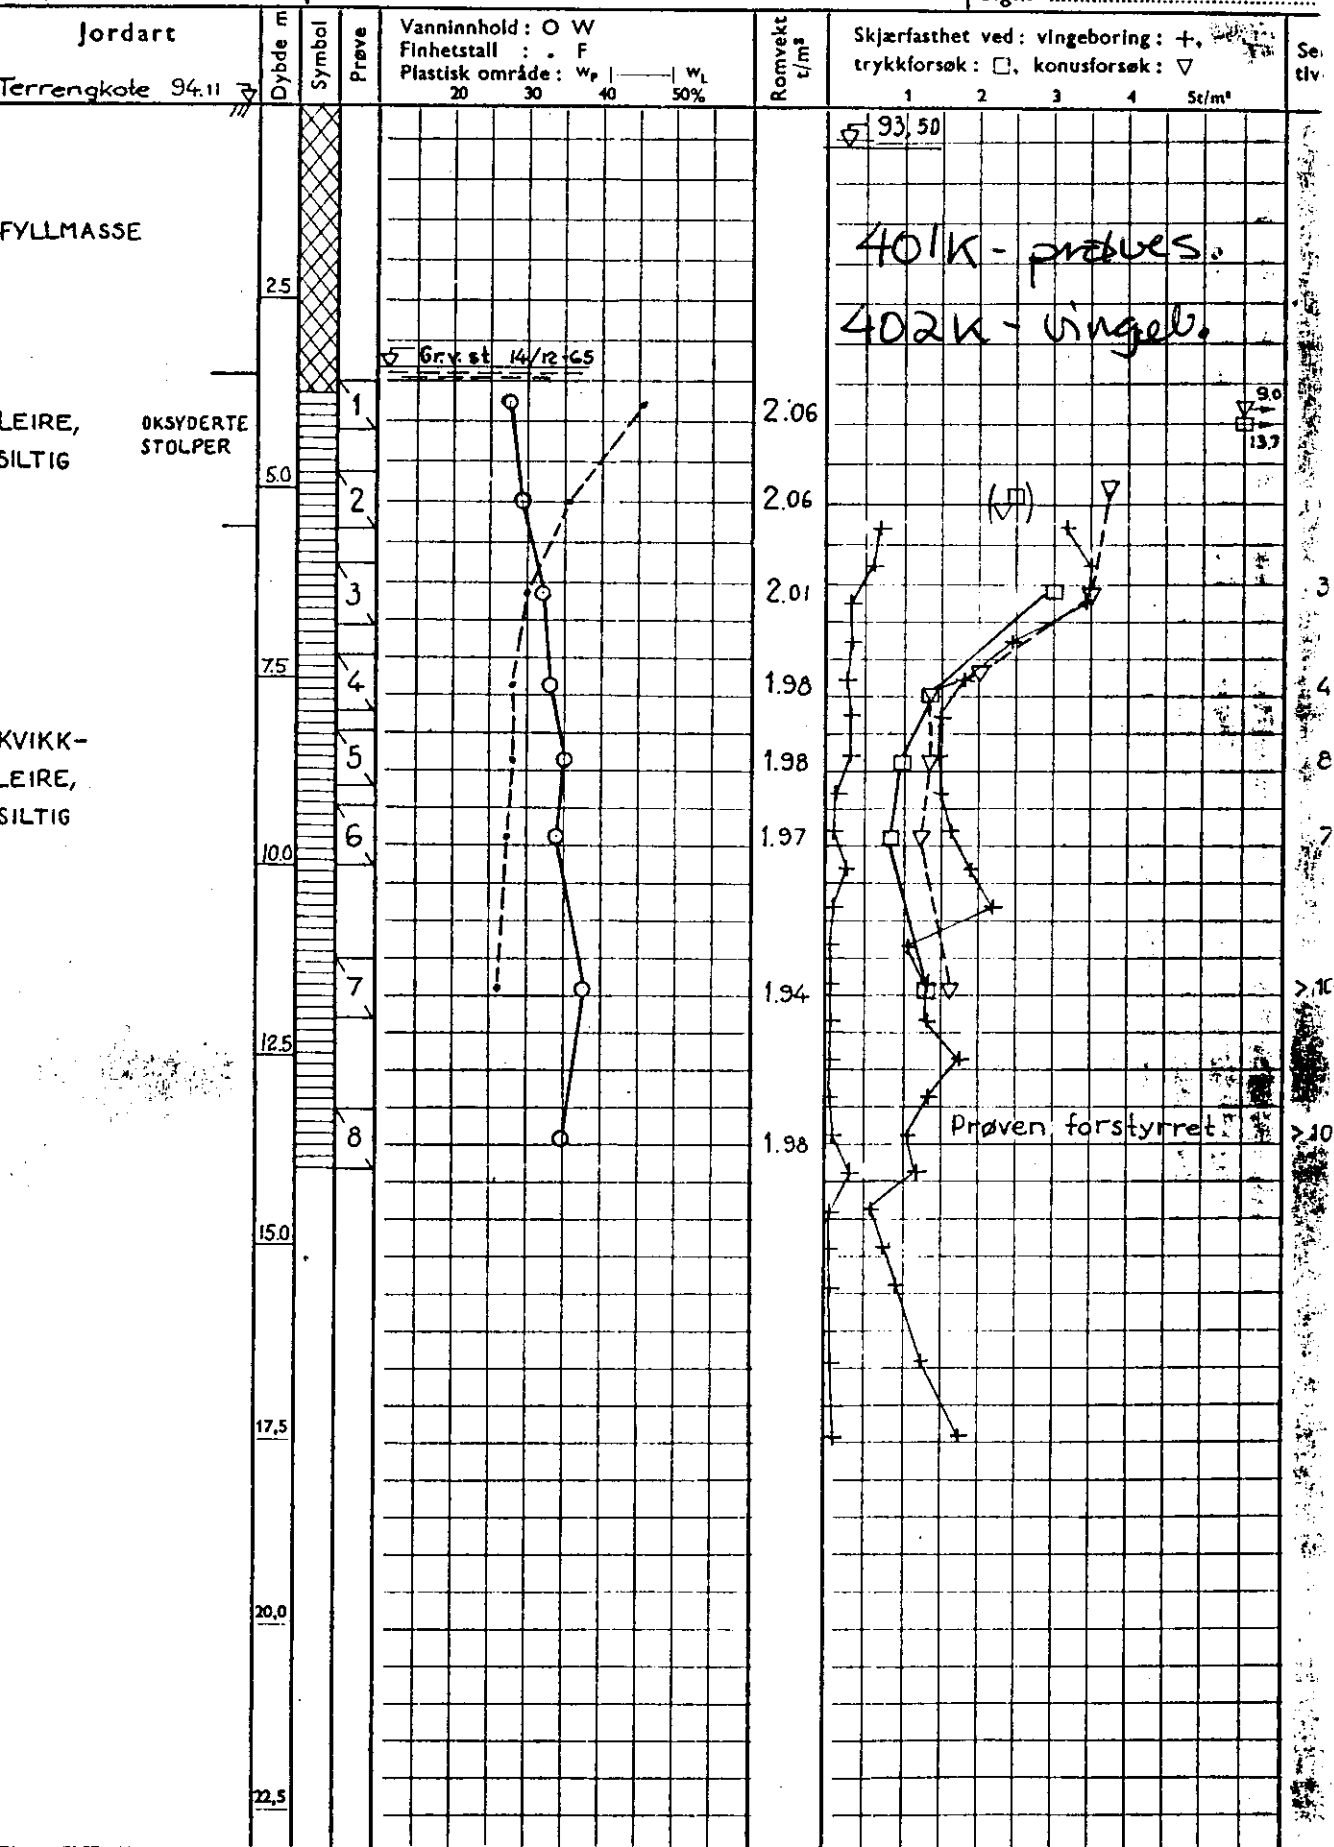

Ø = ødometer P = permeabilitetsforsøk K = kornfordeling T = triaksialforsøk

Symboler:  
 Humusjord Fyllmasse Leire Silt Sand Grus

Bil. nr. I