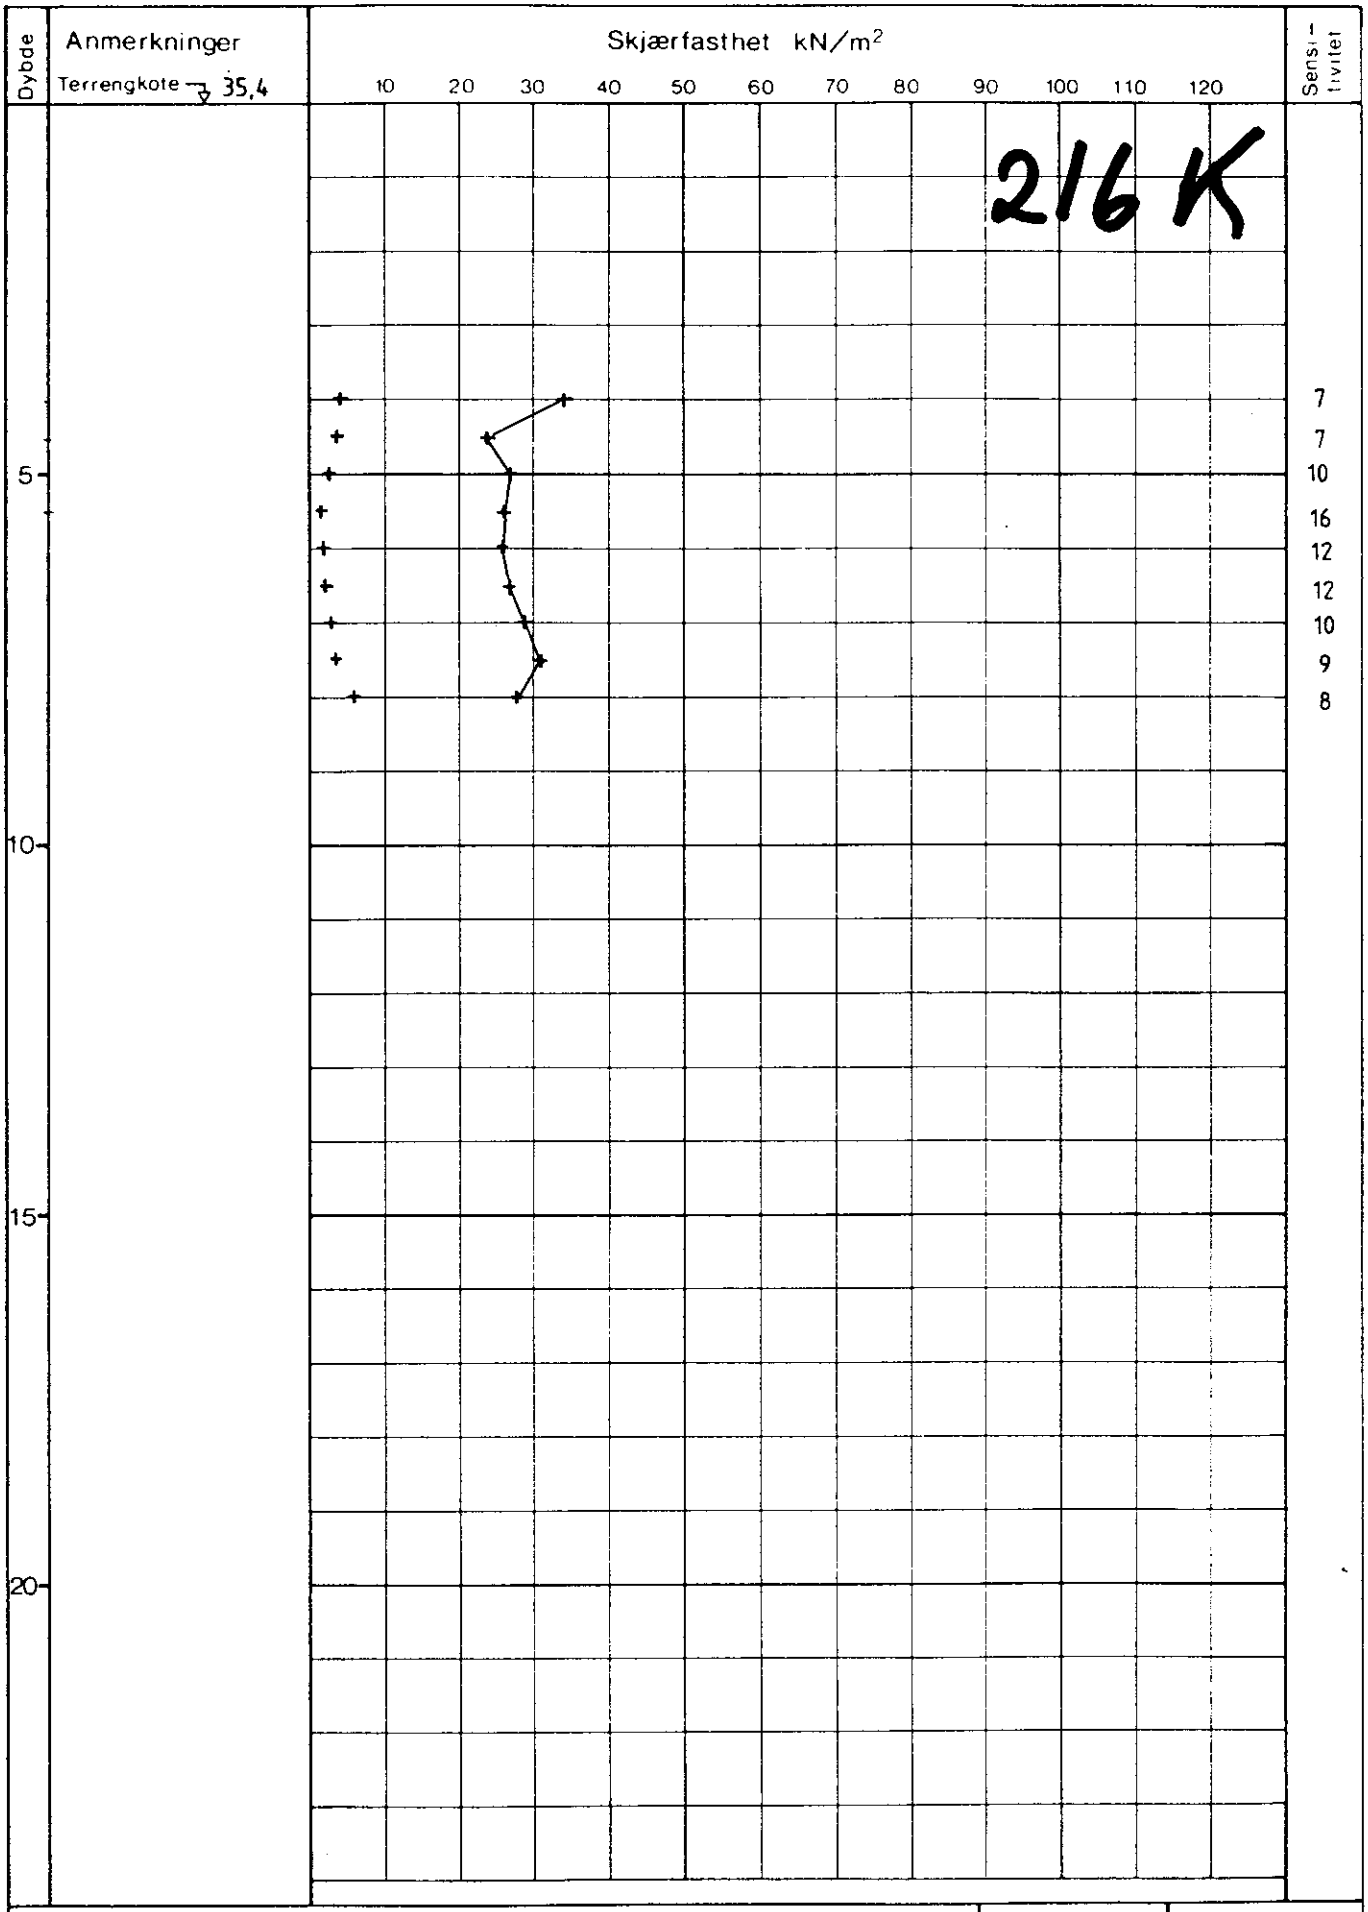

Dataindustribygg. Malmøgt. 1/ Gøteborggt. 28

VINGEBORING

Boring nr: VB I	Ving.dim: 135 x 65
Tegnet: G.B.M	~~Godkjent~~: NO: D3 II
Tegn. nr: 30405-3	

A/s **GEOTEAM**