


OSLO KOMMUNE
 GEOTEKNISK KONSULENTS KONTOR
 VINGEBORING
 Sted: Bogerudmyra

Hull: Vb.2.-3V. Bilag: 3
 Nivå: 112.69 Oppdr.: R-387-60
 Ving: 55x110 Dato: 23-3-62

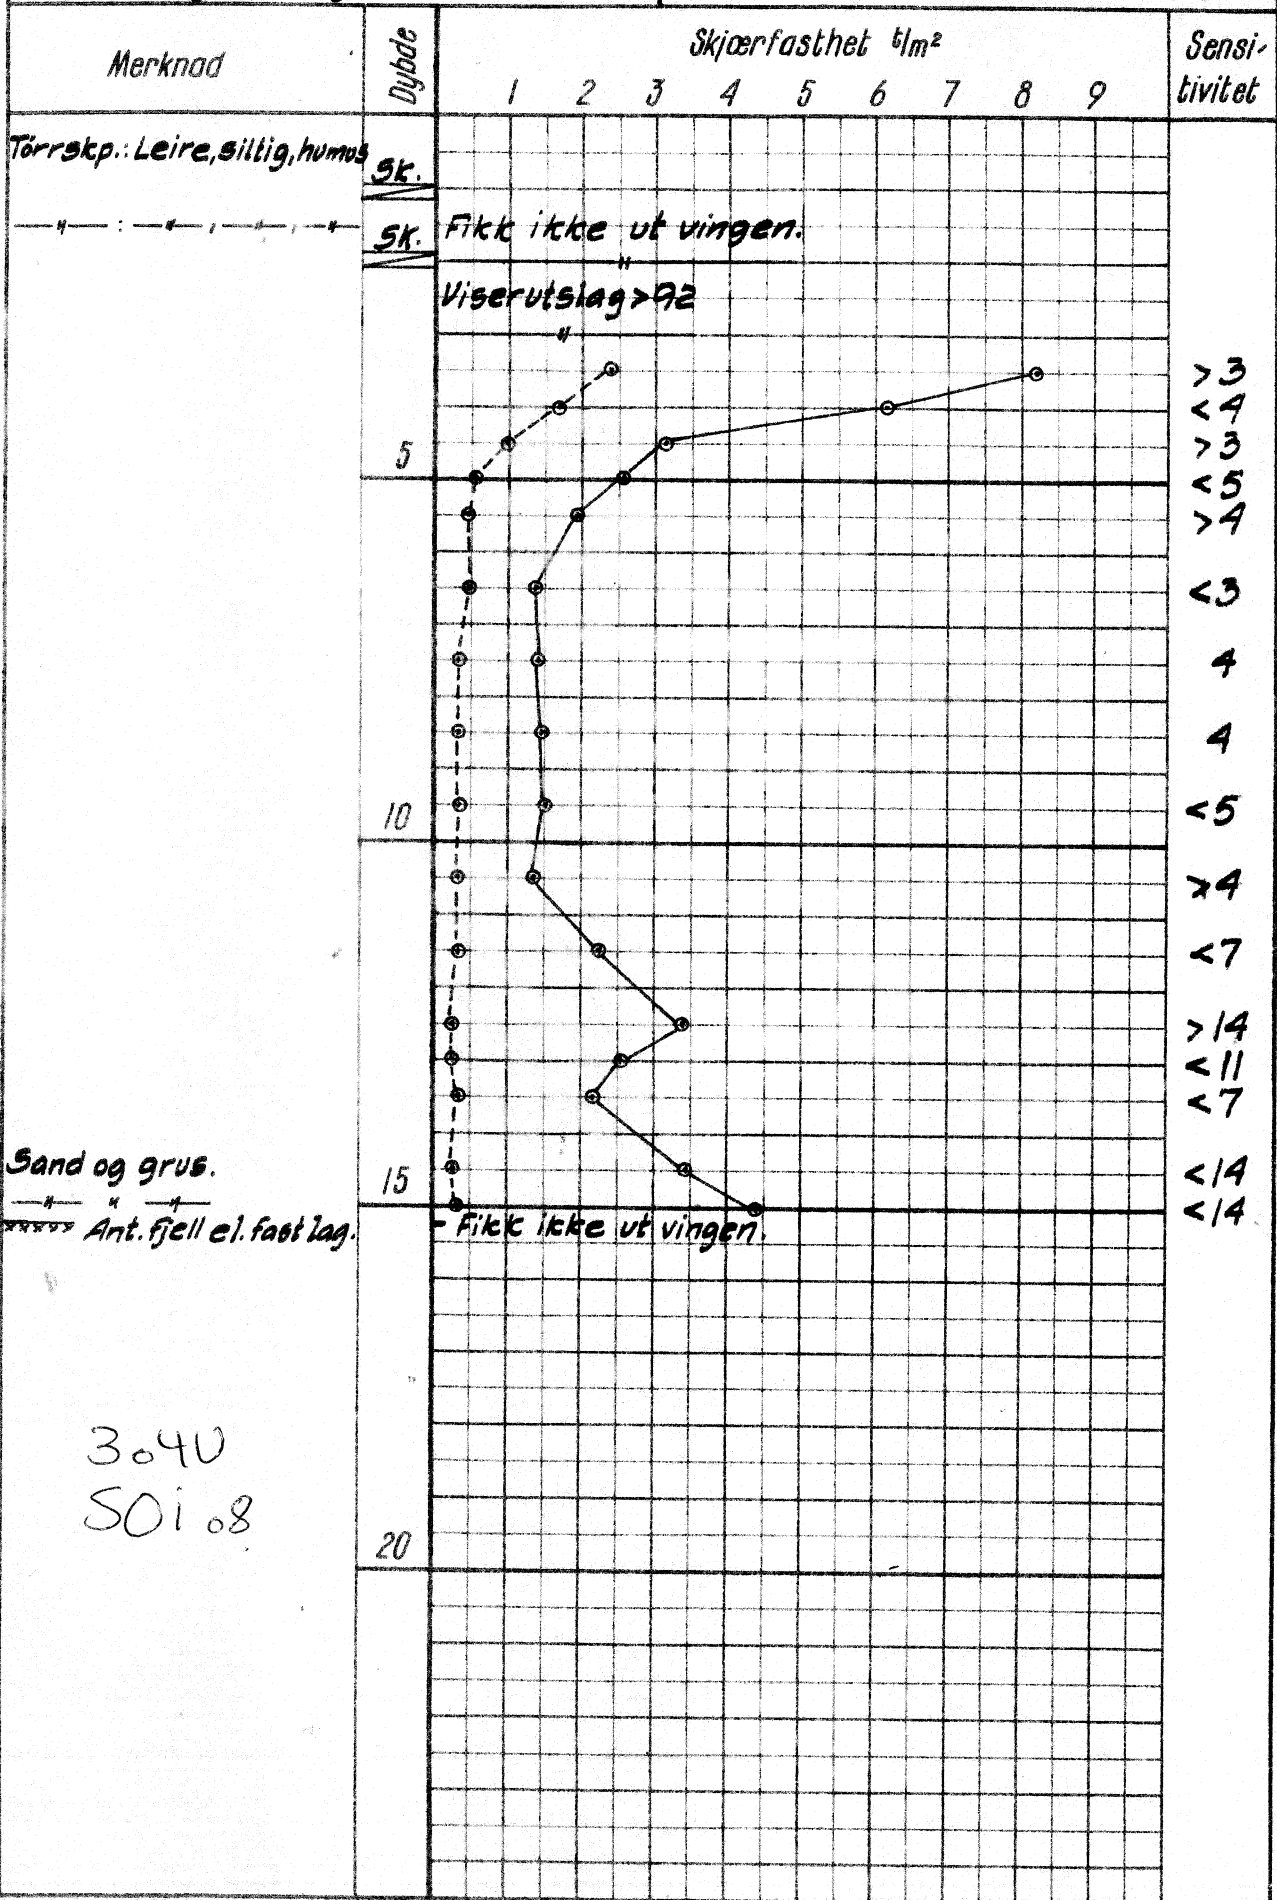

304U
 SOi 08