

\*

NO: B1 IV


171

St. Olavsgt. 27

# GRUNDBORINGSKART FOR NR 27 ST. OLAVS GATE

Bl. 171

M. 1:200

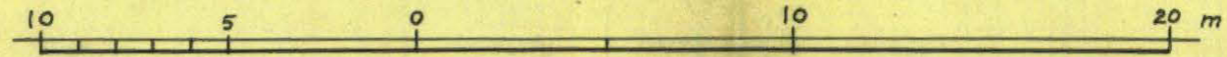


Belegninger: — Terrenghoter  $\frac{1}{2}$  m økv.

⊕ 15,4 Dybde til fjeld  
3,2 Fjeldets kotehøide

— Supponerte fjeldkoter 1 m økv.

Høiderne refererer sig til byens f.m.

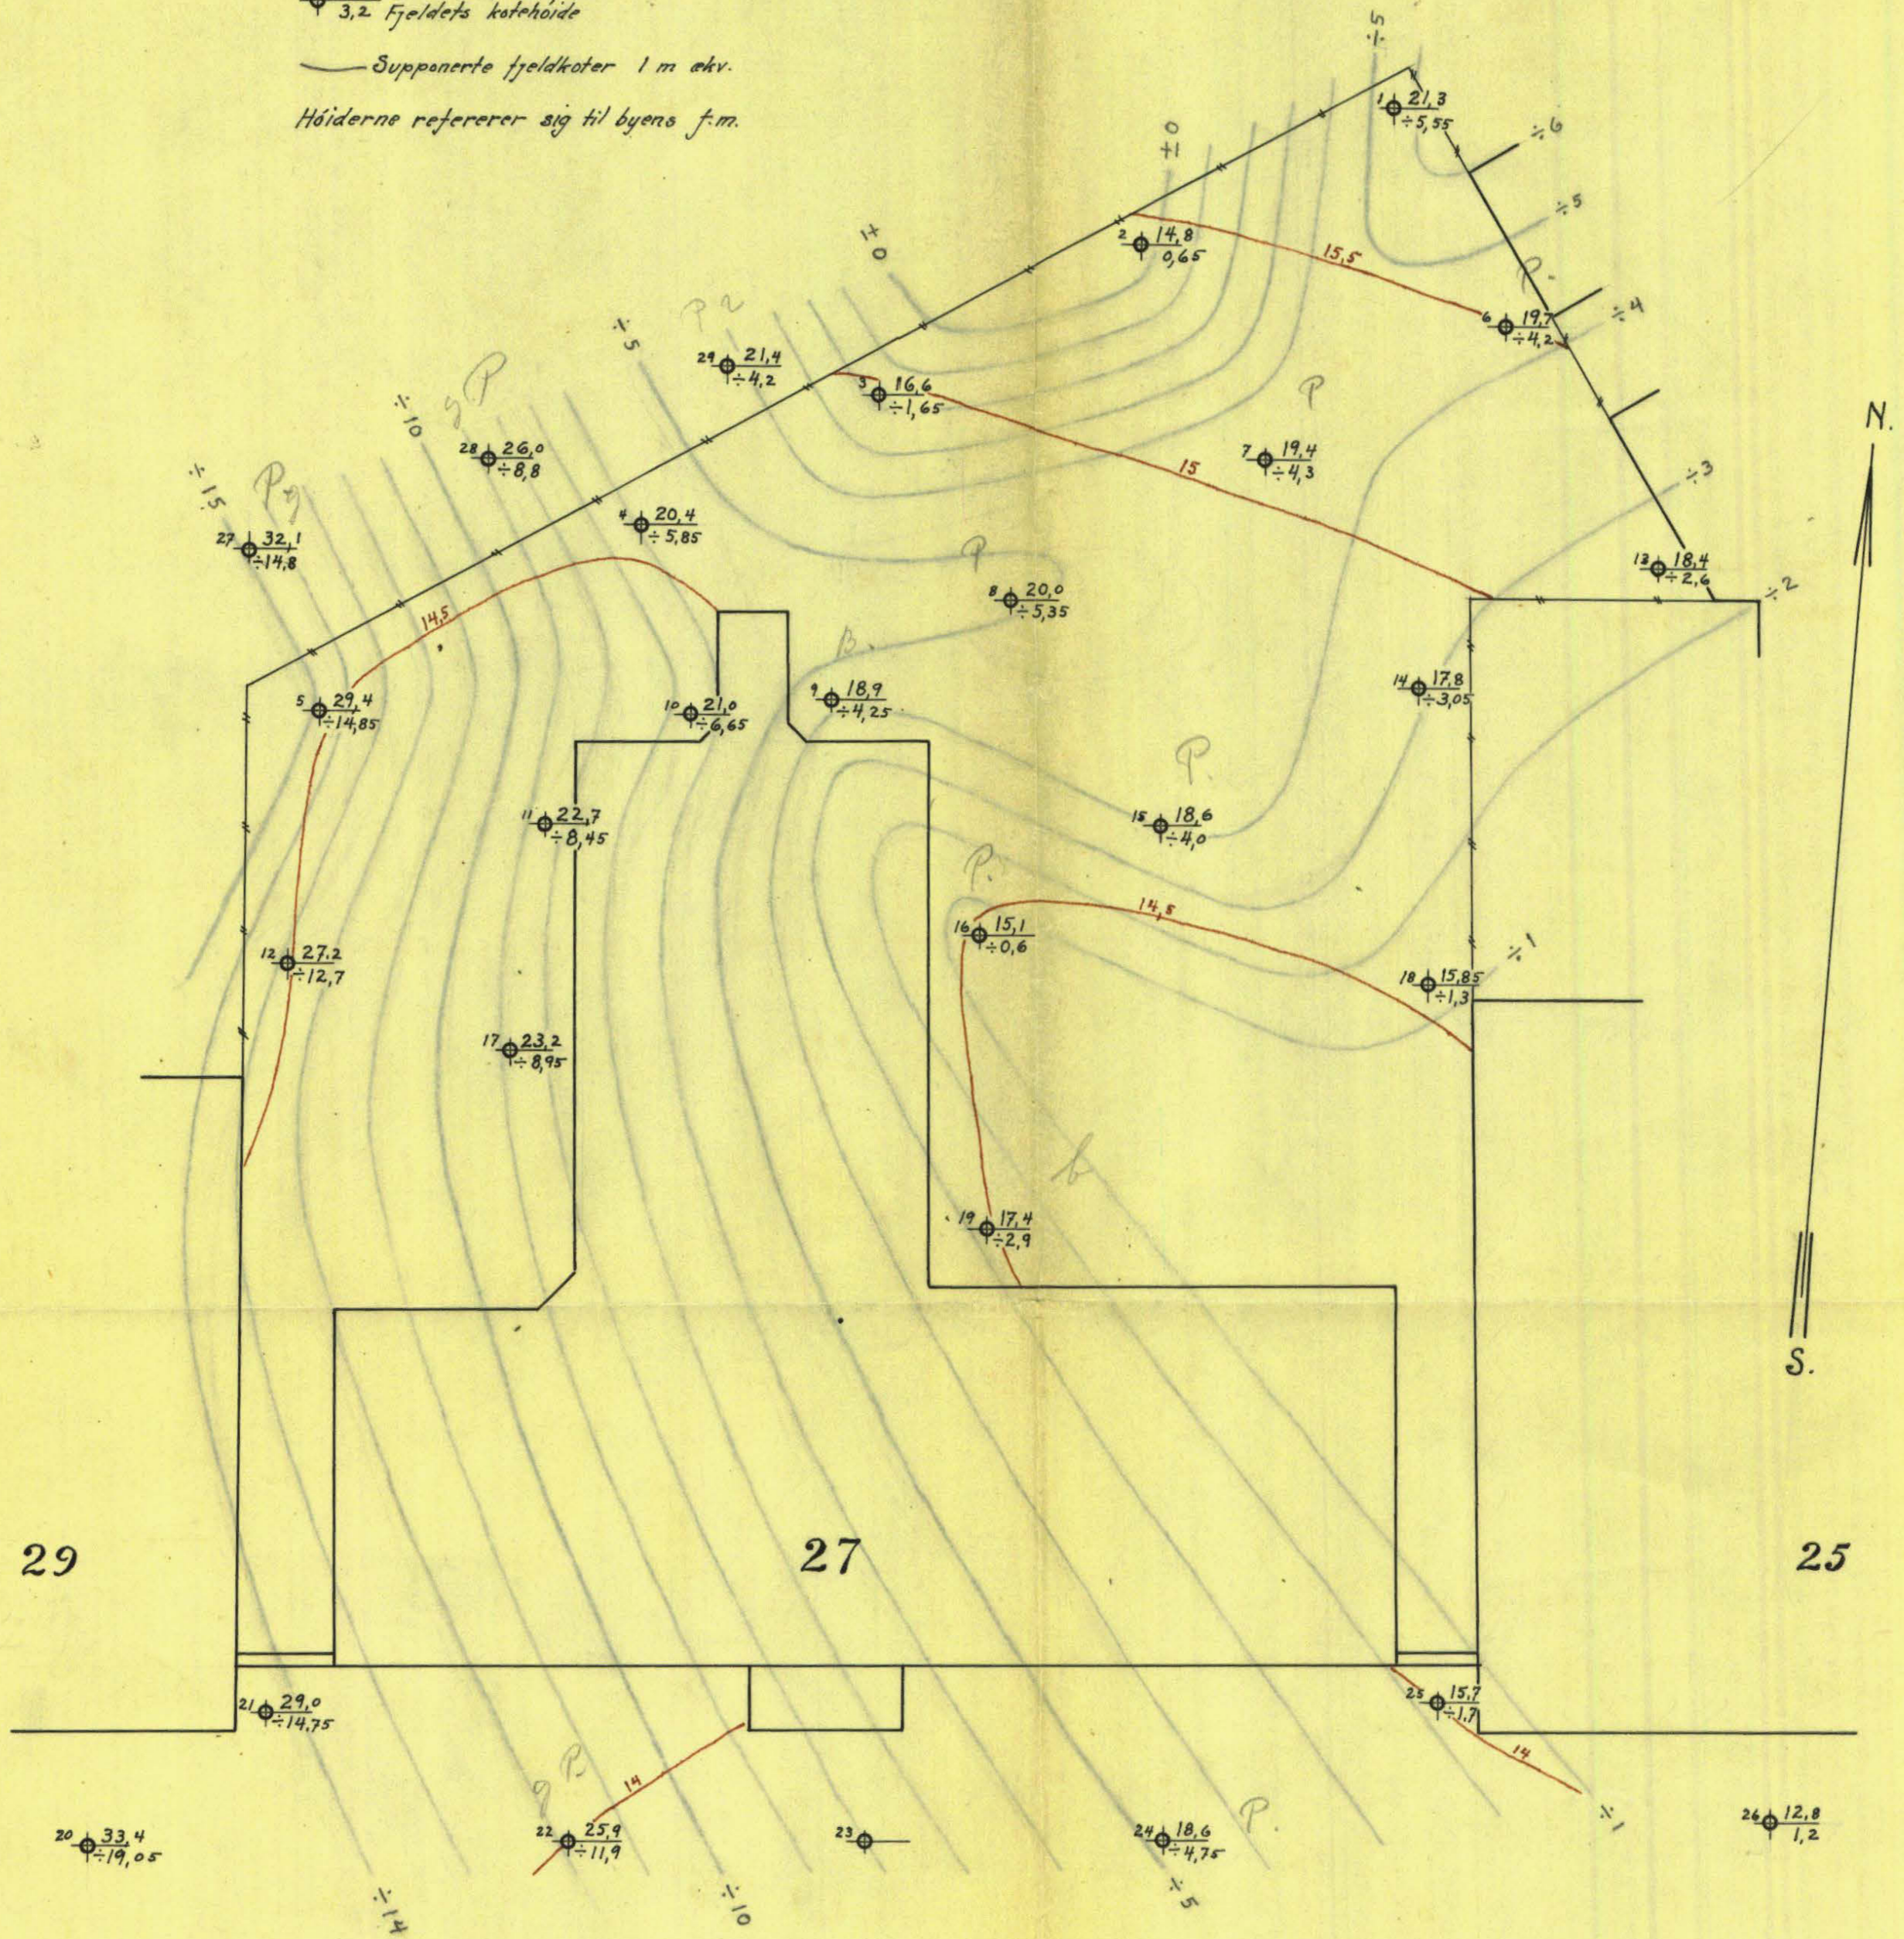

Kristiania, januar 1923  
Oscarberg

S T. O L A V S G A T E

PA