

Haukelid
3503 - 3/86

Hasleveien 23
↳ "Hasleby"


NO: E 3 I


des 88
J



SE også *Handteikning 3130 - 62/24*

REV.	INDEXS
OPPDAGSIVER:	PROSJEKT HASLEBY
Borplan	MALESTOKK
INGENIØRFIRMA HAUKELID &	1:500
RÅDG. ING. GEOTEKNIKK	TEGN. NR.: 3503-1
	ERSTATING FOR:
	ARB. NR.: 3/86
	TEGNET
	10.2.86
	O.M.
	SIGN.
	88

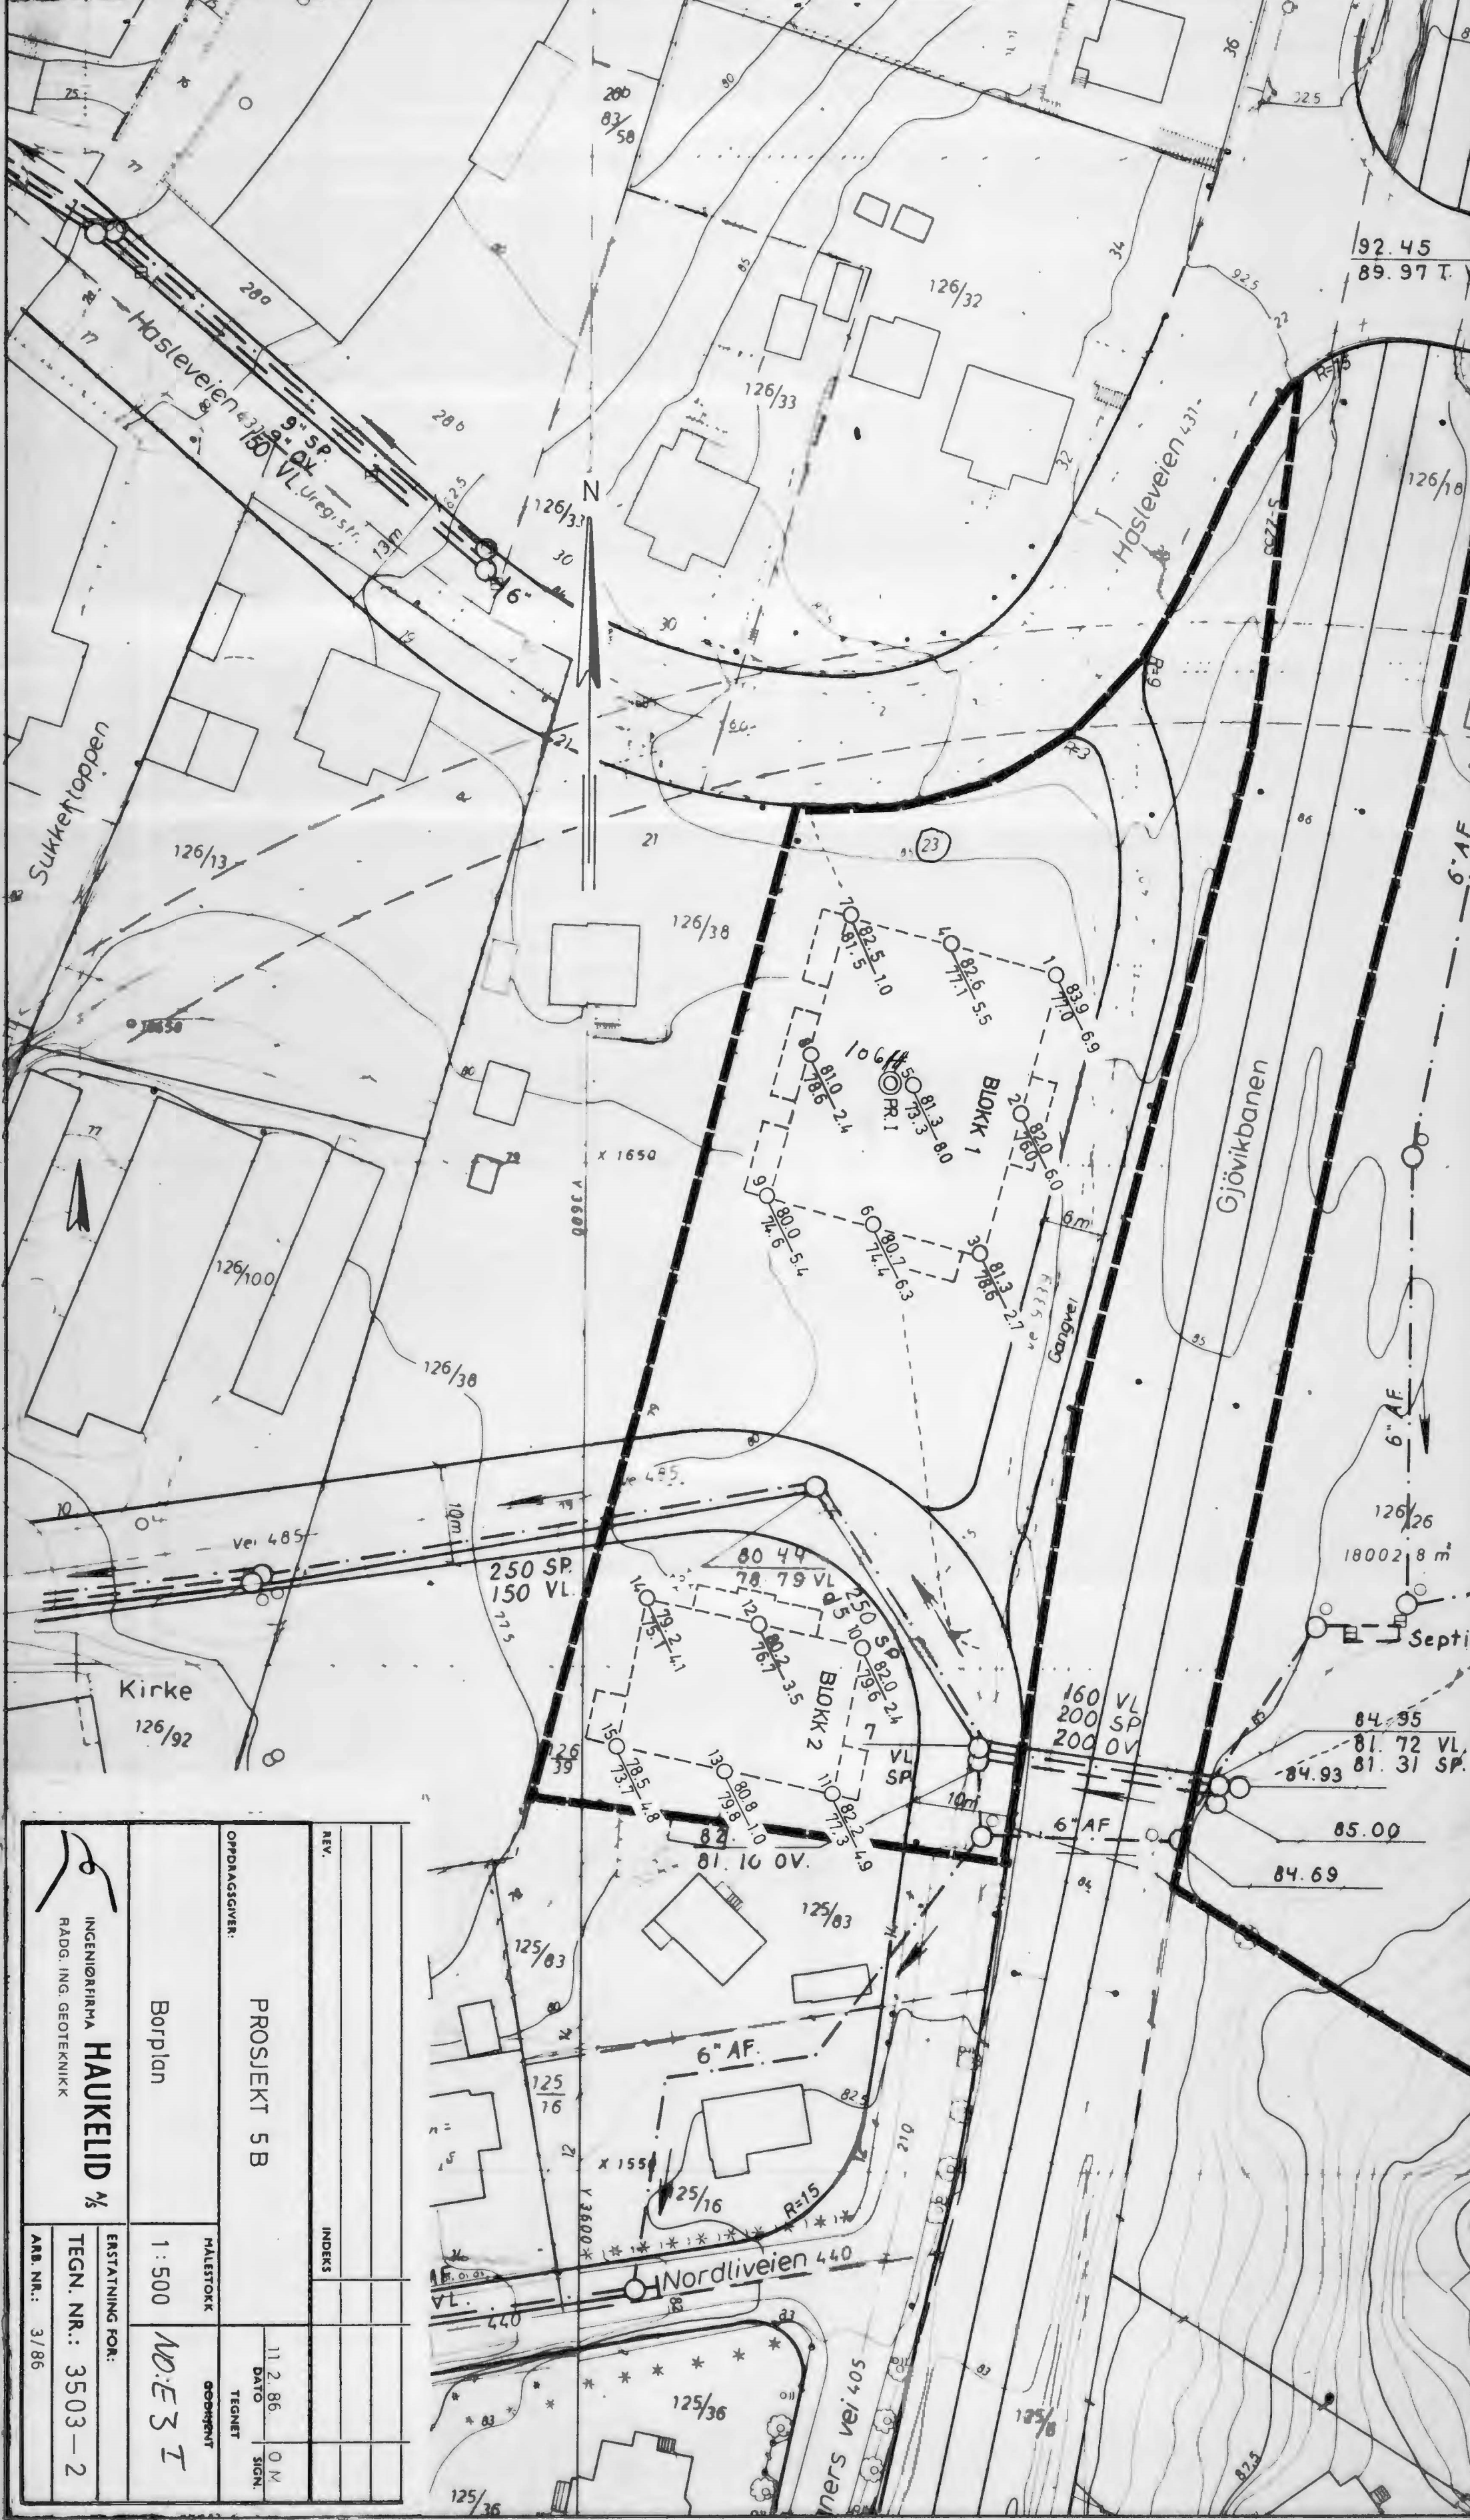

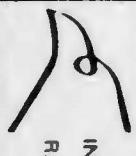 INGENIØRFIRMA HAUGELID AS RÅDG. ING. GEOTEKNIKK	OPPDAGSGIVER:	PROSJEKT 5B	INDEXS	REV.
	Borplan	MALESTOKK	1:500	NO:E 3 I
ERSTATTING FOR:	TEGN. NR.: 3503-2	ARB. NR.: 3/86	DATO	11.2.86
			TEGNET	OM.
			SIGN.	