


\*SO: B1<sup>I</sup>

21

Hivkegt. 26

Grundboringer i nr. 26 Kirkegaten.

M. 1:250

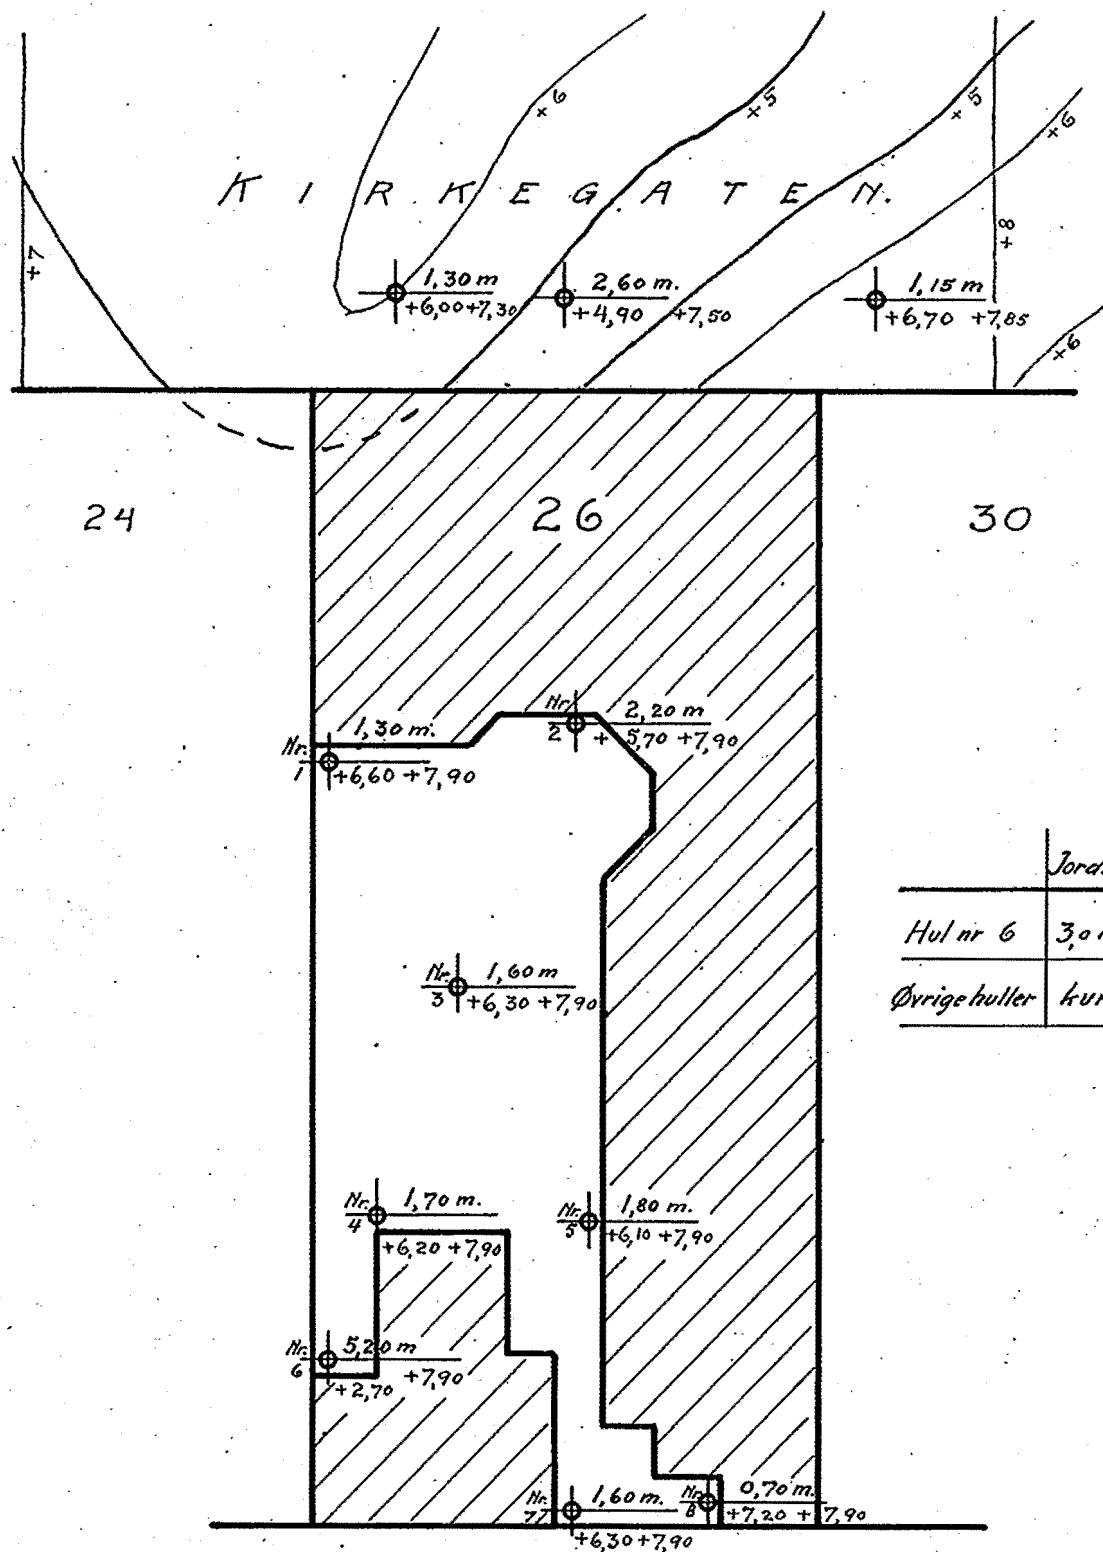

Jordlagenes beskaffenhet:	
Hul nr 6	3,0 m. fylld, 2,2 m. fast lere
Øvrige huller	kun fylld.

Brunt betegner terrænhøide i forhold til ±0.

Blaat — fjeldhøide " — ±0

Sorte tal over streken angir dybde til fjeld.

Kristiania, Febr. 1918

Oscarberg  
I. Gyn