NOI3

216

OSLO KOMMUNE, GEOTEKNISK KONSULENT
VINGEBORING
Sted: BREIVOLL BRU
DJUPDALSLINJEN

Hull 24 Bilag 16 (316)
Nivå 91.7 Oppdr. R-546a
Ving 65-130 Dato Apr. 70
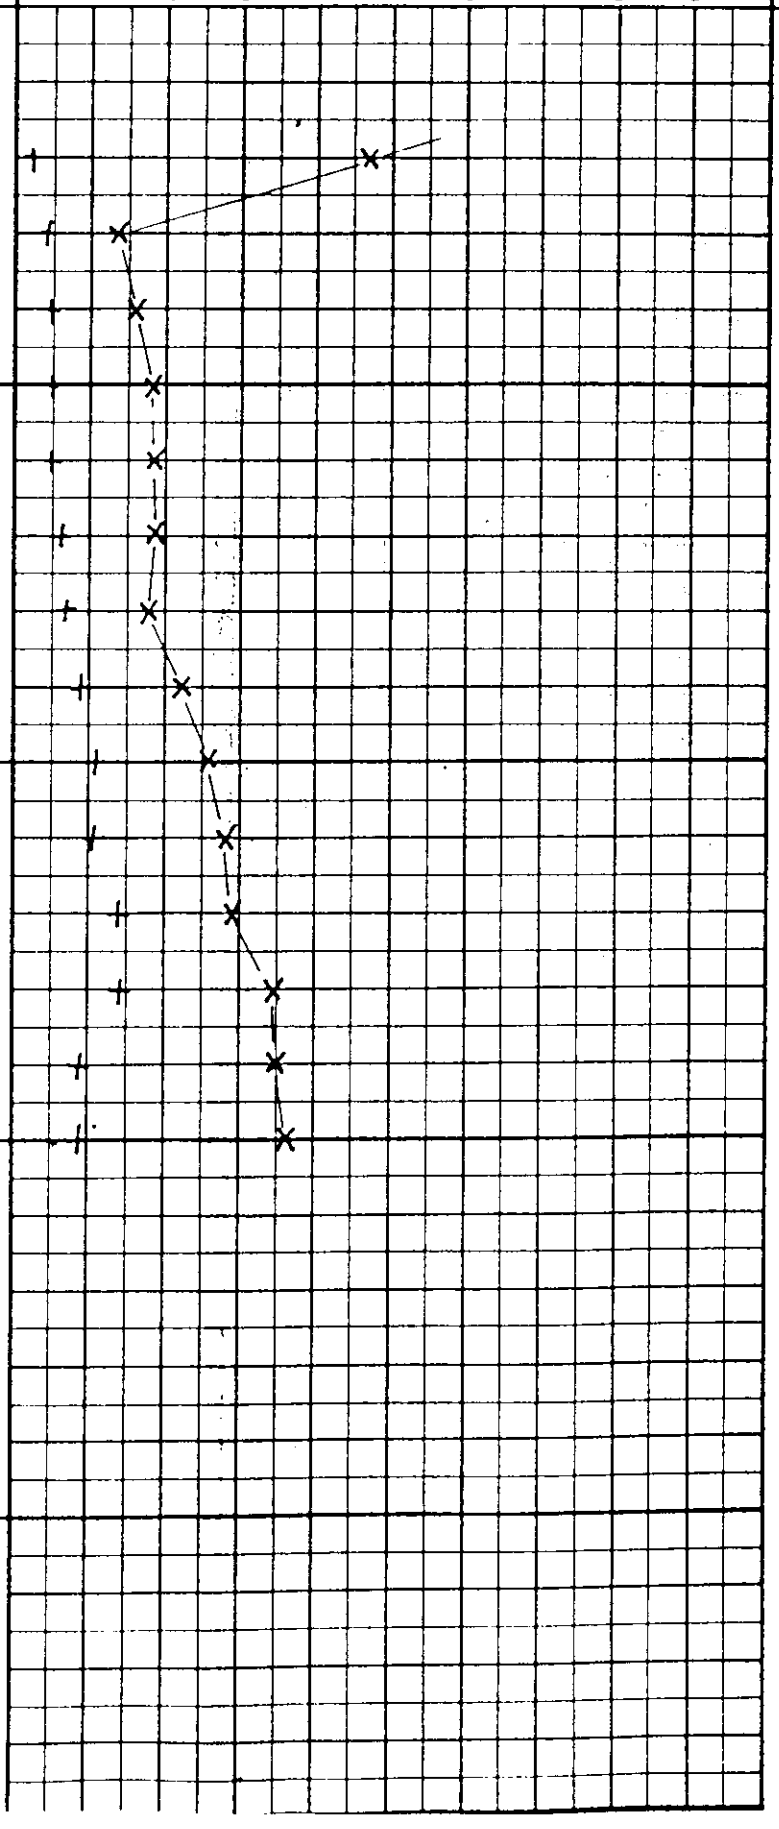
Merknad	Dybde	Skjærfasthet t/m² (1 2 3 4 5 6 7 8 9)	Sensitivitet
TØRRSKORPE			23
			4
			3
	5		4
			4
LEIRE			3
			3
			2
	10		3
			3
			2
			3
			4
	15		4
Avsluttet			
	20