NOI3

2140

OSLO KOMMUNE, GEOTEKNISK KONSULENT

VINGEBORING

Sted: DJUPDALSPROSJEKTET

Skjæring V/Breivoll

Hull: 11 Bilag: 14

Nivå: 91.8 Oppdr: R-546A
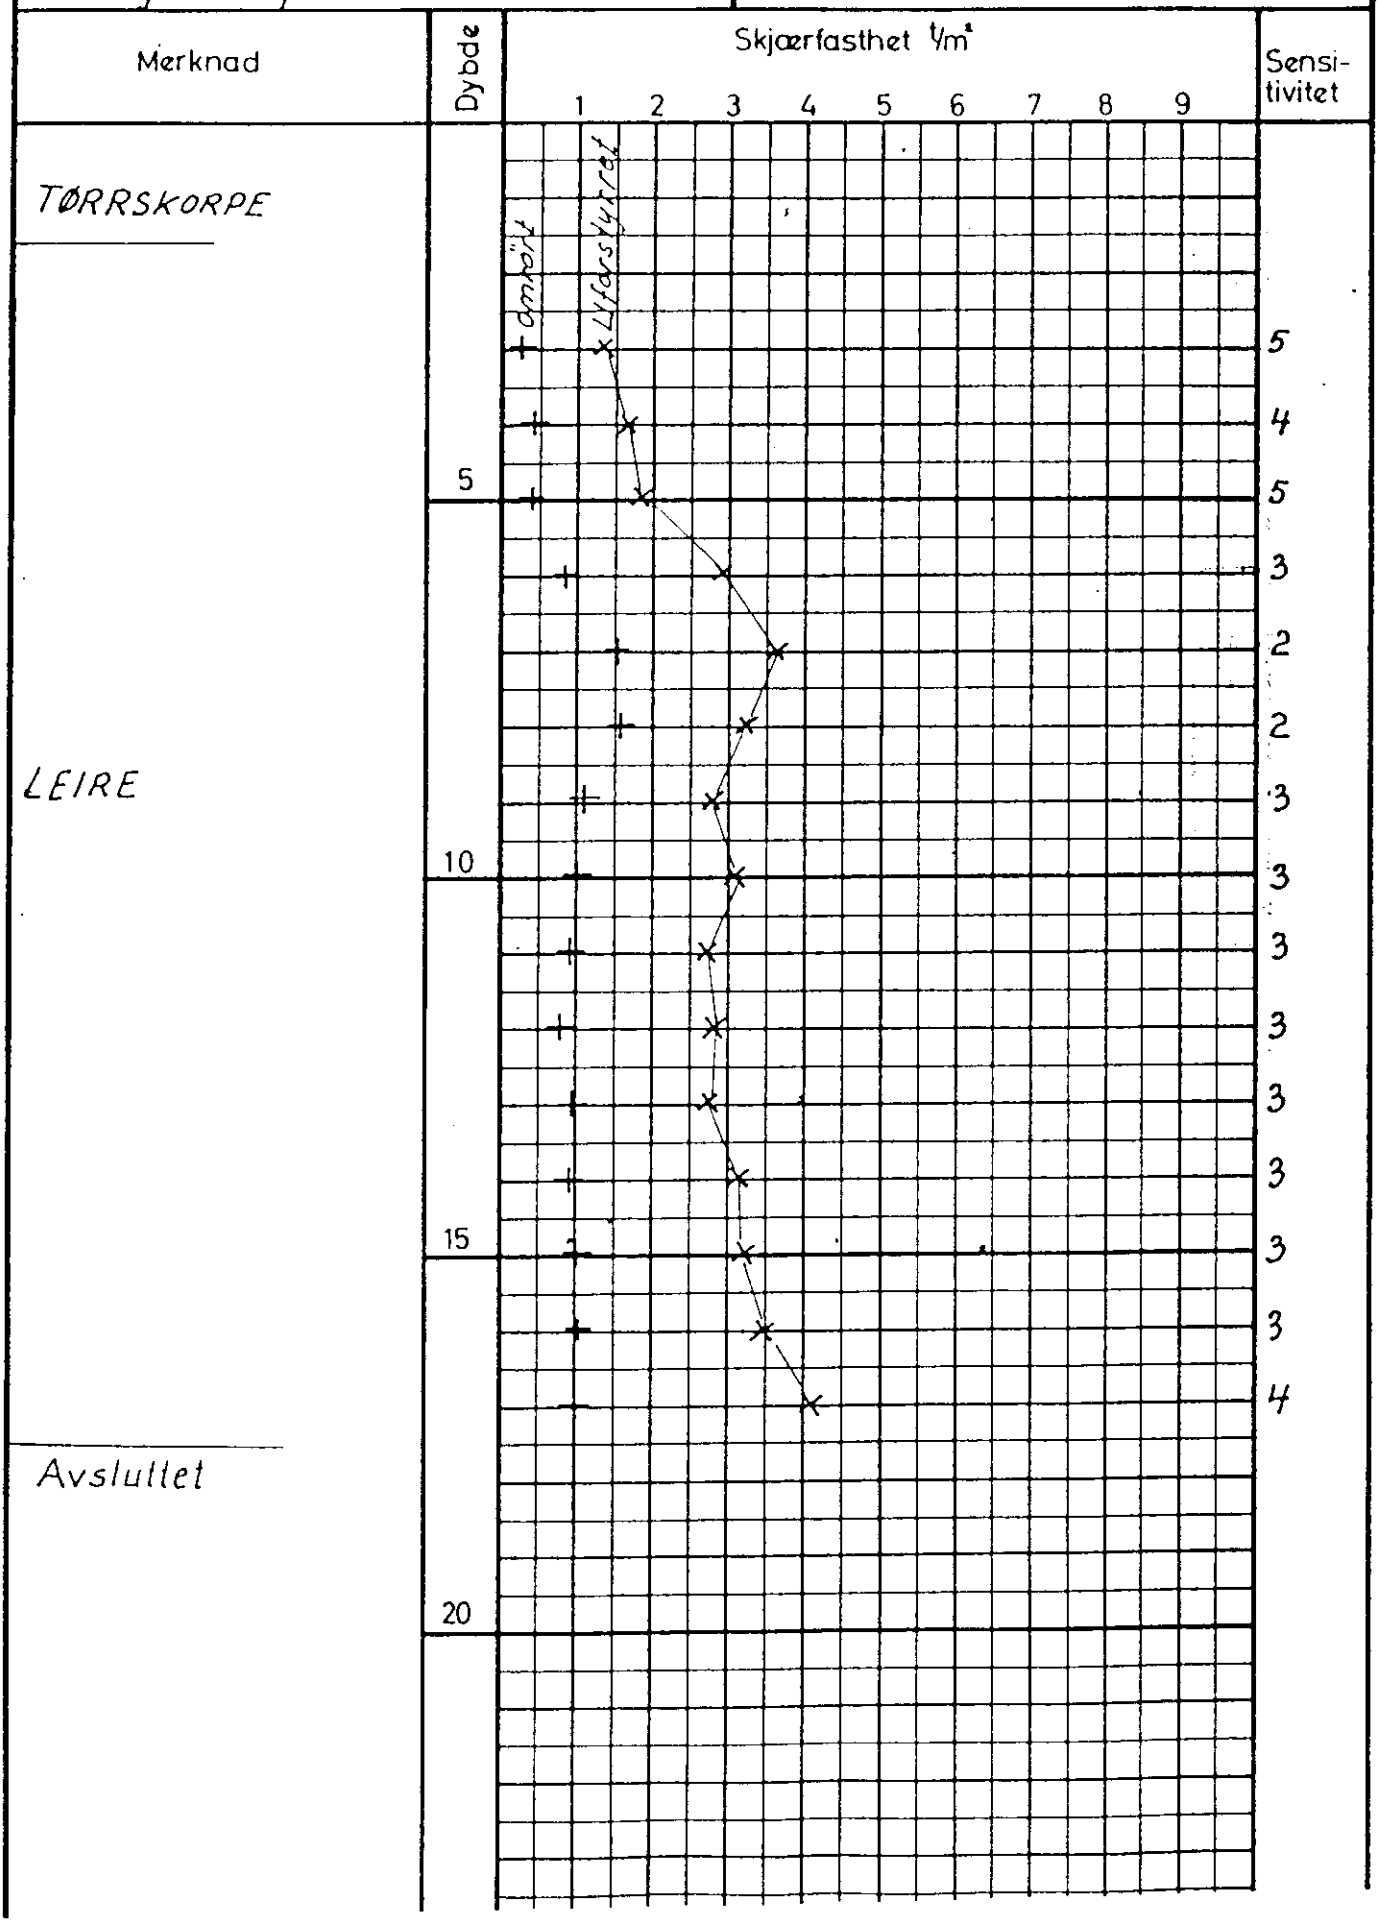
Ving: 65×130 Dato: April 70