


BORING NR. PR. III F
BORET DATO

GEOTEKNISKE DATA

BORPLAN NR
11407F

TERRENGKOTE 116,4
BUNNKOTE

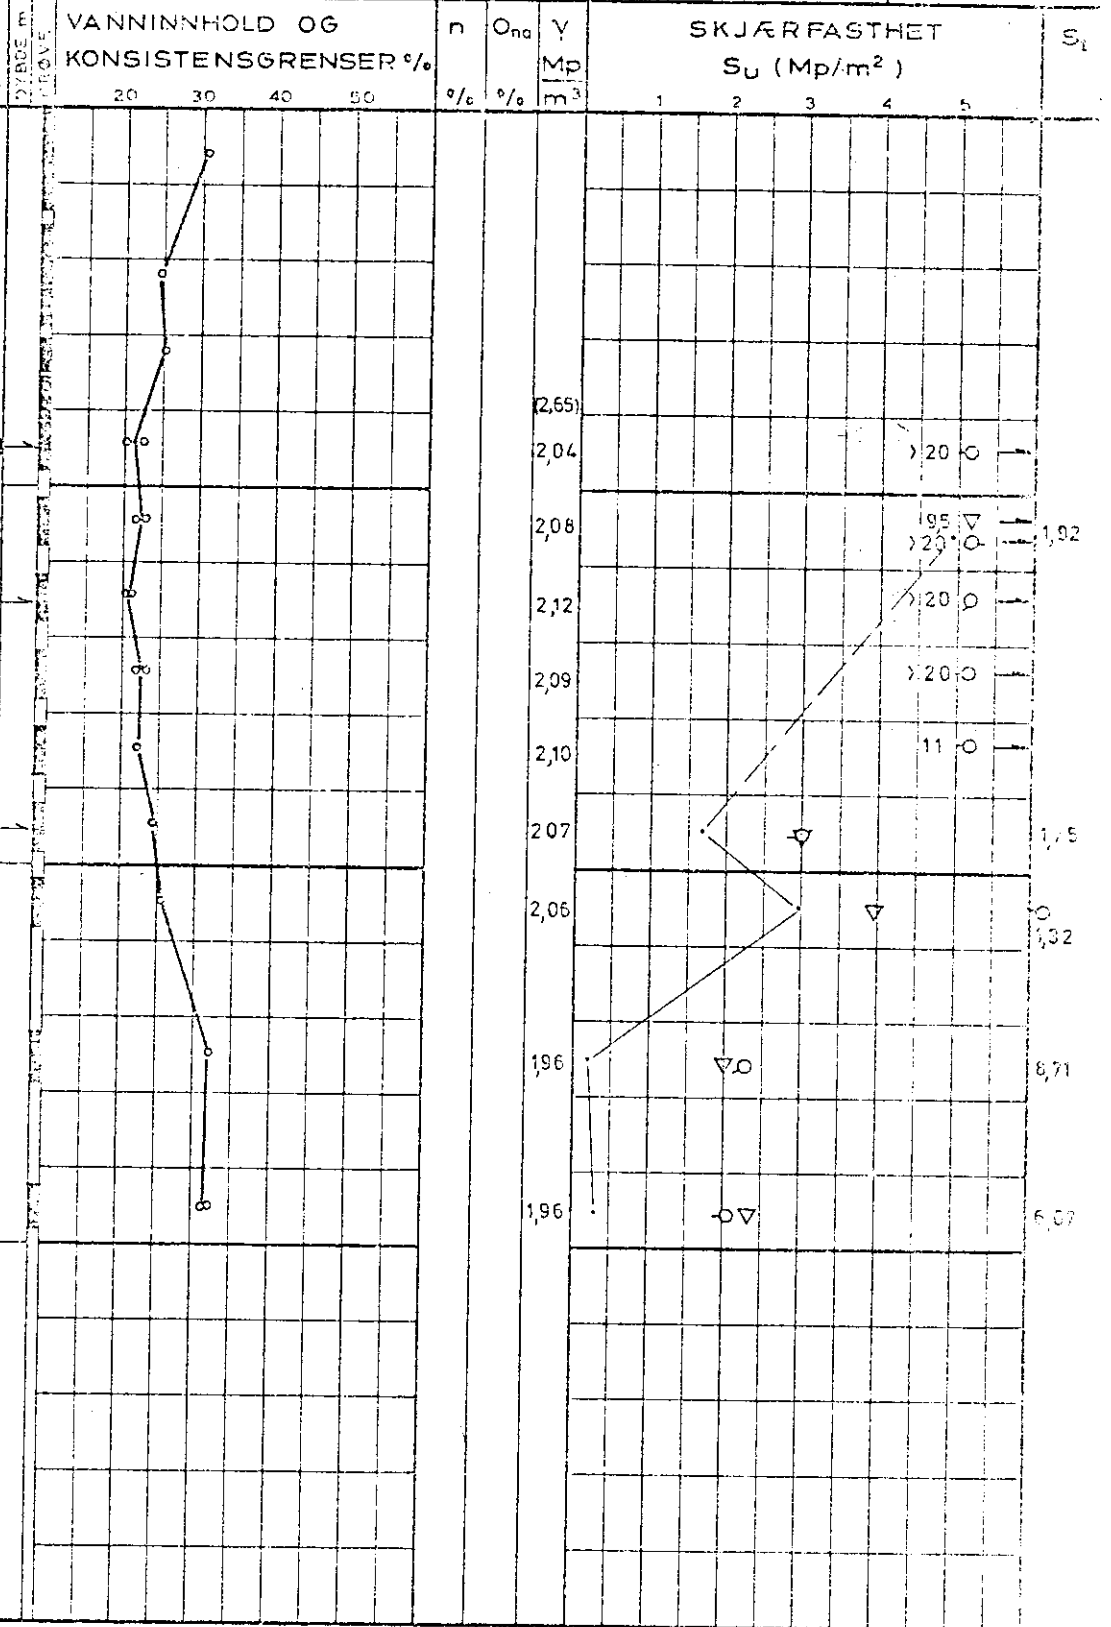

TÖRRSKORPELEIRE, SILTIG

m/tynne sandlag

LEIRE, SILTIG m/törrskorpefl.

TÖRRSK. LEIRE, SILTIG

m/finsandsjikt

LEIRE, SILTIG

PR - PRØVESERIE
SK - SKOVLEBORING
PG - PRØVEGRUP
VB - VINGEBORING

○ NATURLIG VANNINNHOLD
— (w_p) FINHETSTALL ELLER (w_L) FLYTEGRENSE
— (w_p) UTRULLINGSGRENSE ELLER (w_U) KONUSGRENSE

n - PORØSITET
On - HUMUSINNHOLD (NATRONLUTMET.)
γ - TOTAL ROMVEKT
γ_d - TÖRR ROMVEKT

▽ KONUSFORSØK
○ TRYKKFORSØK
15-5 DEFORMASJON VED BRØDDE
10 VINGEBORING
+ OMRØPT SKJÆRFASTHET
Sl SENSITIVITET