




Oppdr. nr. 5089.01
 Anlegg PVE-bygg JOTUN FABRIKKER
 Sted ALNABRU

Bilag nr. 1
 Boring nr. I
 Prøvetaker: NGI Ø. 54 mm
 Dato boret: 29.6-77

BORPROFIL

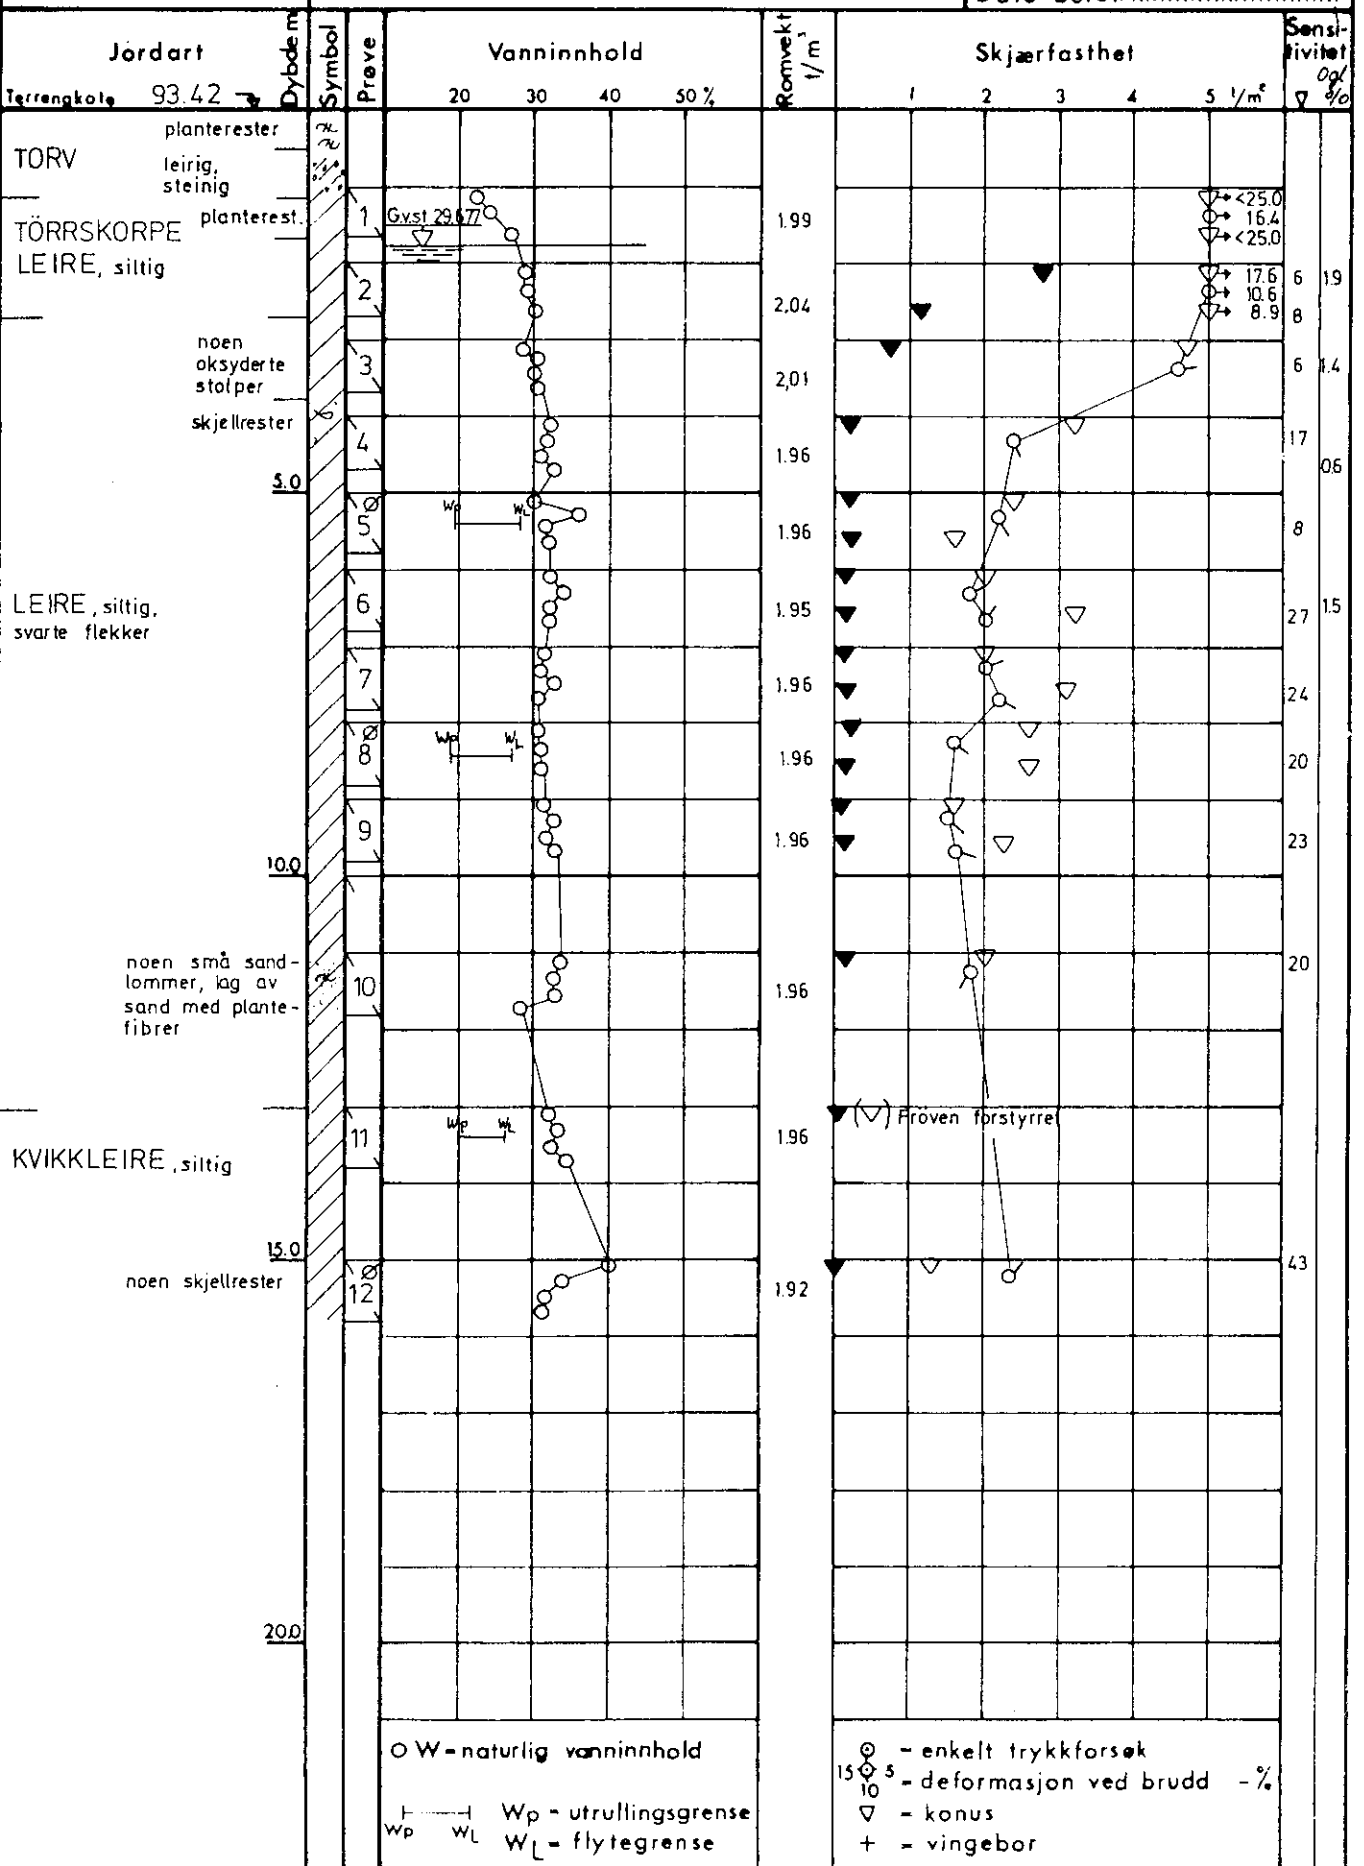

○ W - naturlig vanninnhold
 — W_p - utrullingsgrense
 — W_L - flytegrense

○ - enkelt trykkforsøk
 15/10/5 - deformasjon ved brudd - %
 ▽ - konus
 + - vingebor

Ø - ødometer P - permeabilitetsforsøk K - kornfordeling T - triaksialforsøk

